


Przekrój konstrukcyjny: jezdnia + mijanka

Skala 1:25
[wymiary w cm]

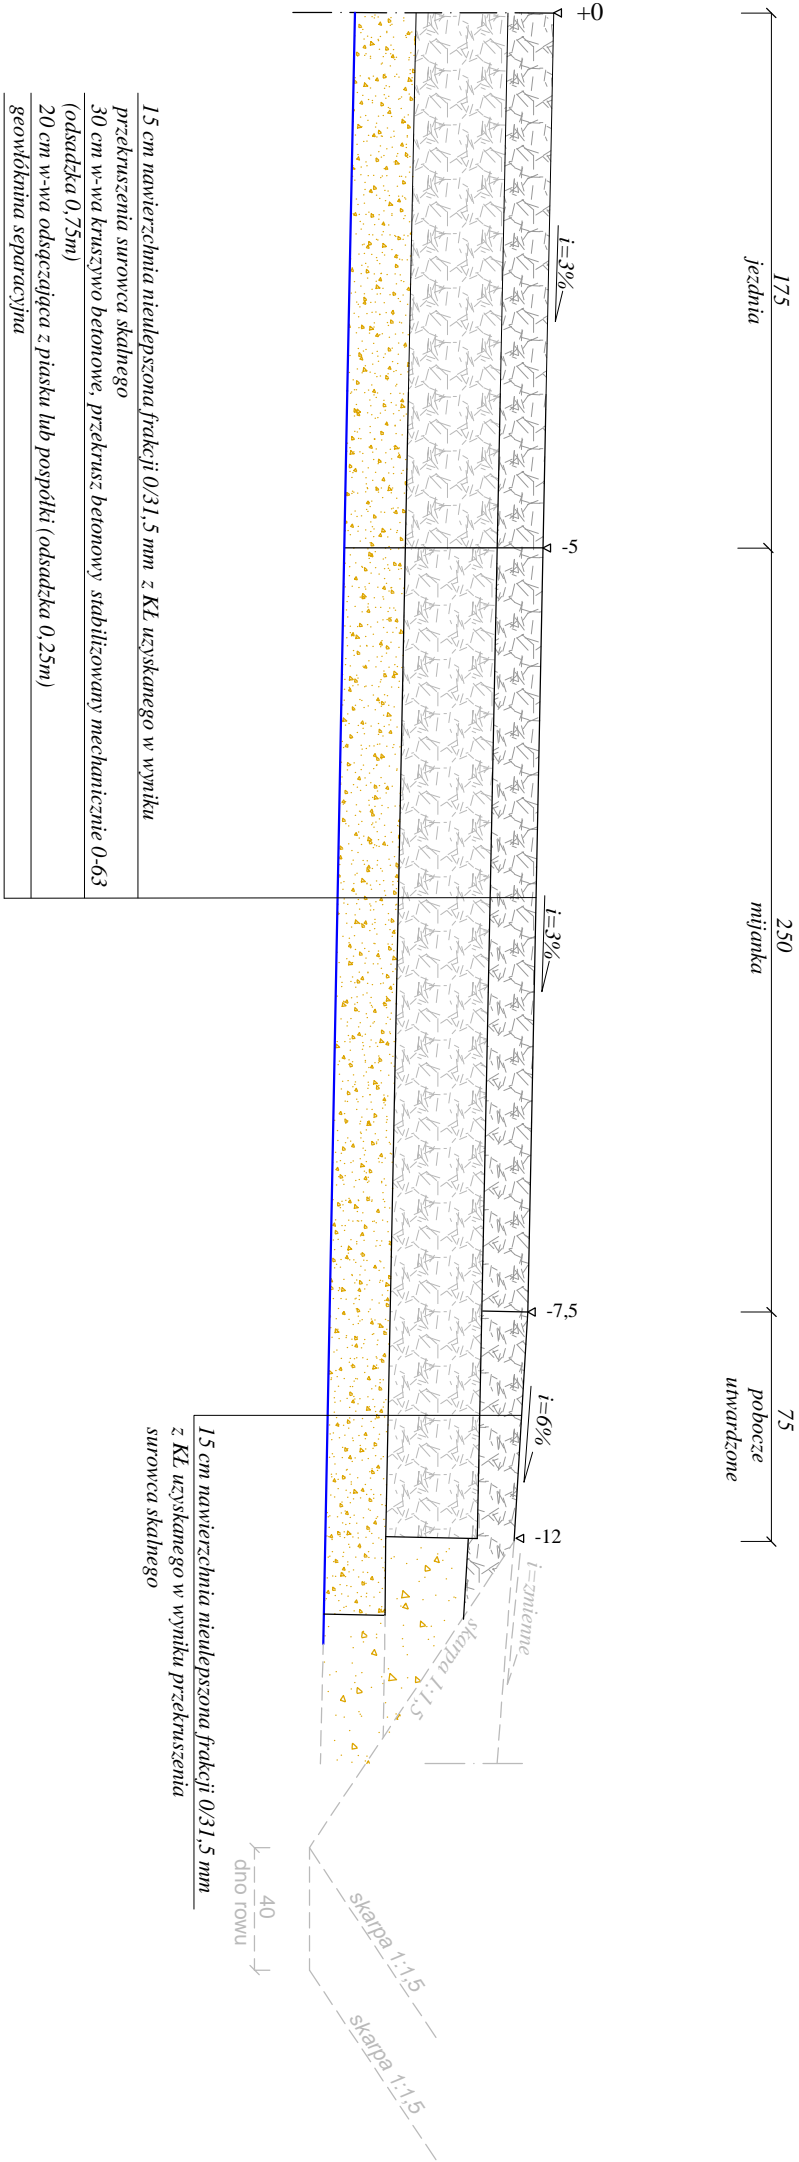

15 cm nawierzchnia nieulepszona frakcji 0/31,5 mm z KŁ uzyskanego w wyniku przekruszenia surowca skalnego
30 cm w-wa kruszywo betonowe, przekrusz betonowy stabilizowany mechanicznie 0-63 (odsadka 0,75m)
20 cm w-wa odsączająca z piasku lub pospoliti (odsadka 0,25m)
geowłóknina separacyjna

Rysunek	PRZEMKROJ KONSTRUKCYJNY - jezdnia + mijanka		Rys. nr 7.1.
Zadanie	Budowa drogi leśnej nr 338 w l. Słobity		Skala: 1:25
Inwestor	PAŃSTWOWE GOSPODARSTWO LEŚNE LASY PAŃSTWOWE NADLEŚNICTWO MŁYNARY ul. 1-go Maja 21A, 14-420 Młynary		Data: 10.11.2023
Projektant	mgr inż. Agnieszka Chomka - branża drogowa	WAM/ 0050/POOD/12	