


Przekrój konstrukcyjny: zjazdu

Skala 1:25

[wymiary w cm]

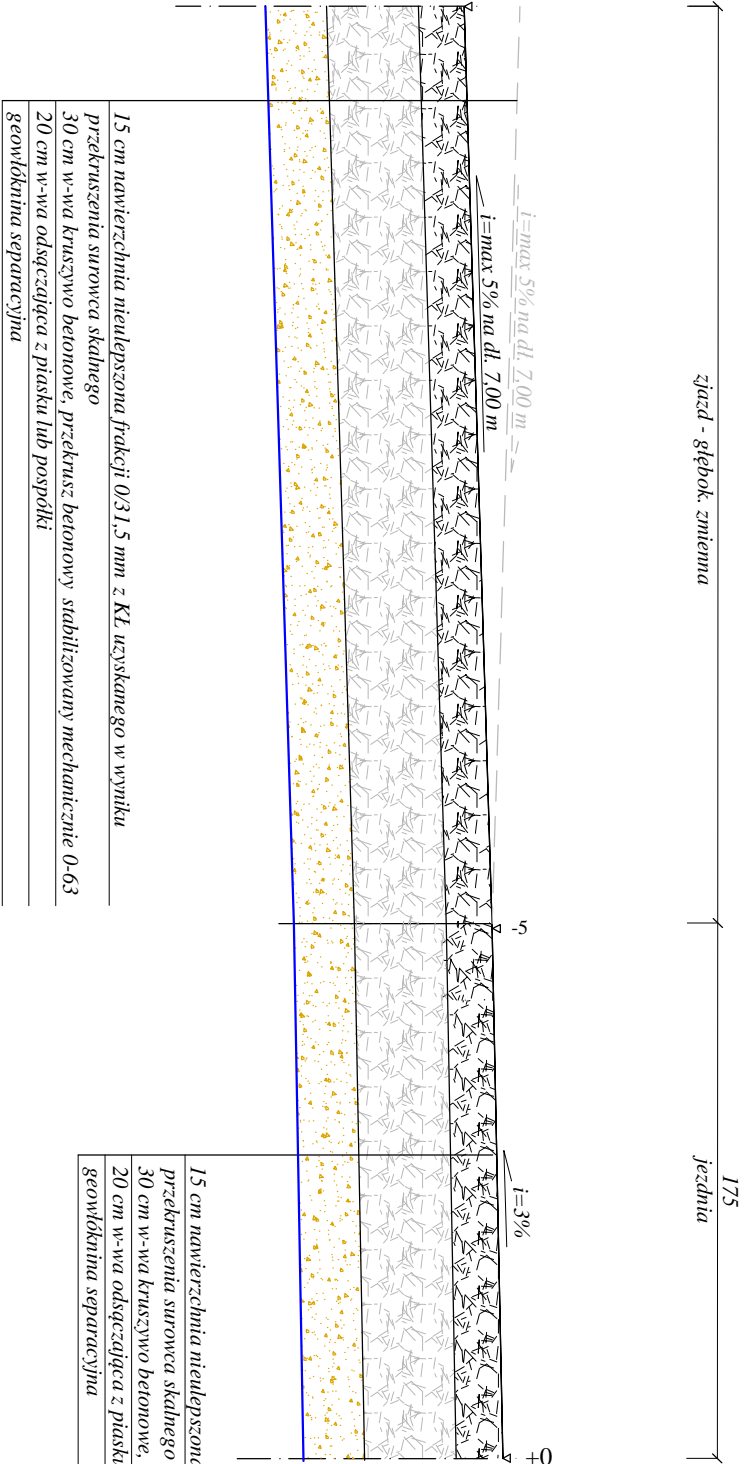

15 cm nawierzchnia nieulepszona frakcji 0/31,5 mm z KL uzyskanego w wyniku przekruszenia surowca skalnego

30 cm w-wa kruszywo betonowe, przekrusz betonowy stabilizowany mechanicznie 0-63

20 cm w-wa odsączająca z piasku lub pospółki

geowłóknina separacyjna

15 cm nawierzchnia nieulepszona frakcji 0/31,5 mm z KL uzyskanego w wyniku przekruszenia surowca skalnego

30 cm w-wa kruszywo betonowe, przekrusz betonowy stabilizowany mechanicznie 0-63

20 cm w-wa odsączająca z piasku lub pospółki

geowłóknina separacyjna

Rysunek	PRZEKRÓJ KONSTRUKCYJNY - zjazdu		Rys. nr 7.3.
Zadanie	Budowa drogi leśnej nr 338 w l. Słobity		Skala: 1:25
Inwestor	PAŃSTWOWE GOSPODARSTWO LEŚNE LASY PAŃSTWOWE NADLEŚNICTWO MŁYNARY ul. 1-go Maja 21A, 14-420 Młynary		Data: 10.11.2023
Projektant	mgr inż. Agnieszka Chomka - branża drogowa	WAM/ 0050/POOD/12	

Uwagi:

Spadek podłużny zjazdu dopasować do istniejącego terenu.