


PRZEKRÓJ POPRZECZNY –A3–
NAWIERZCHNI JEZDNI MIASTECZKA ROWEROWEGO
SKALA 1:10

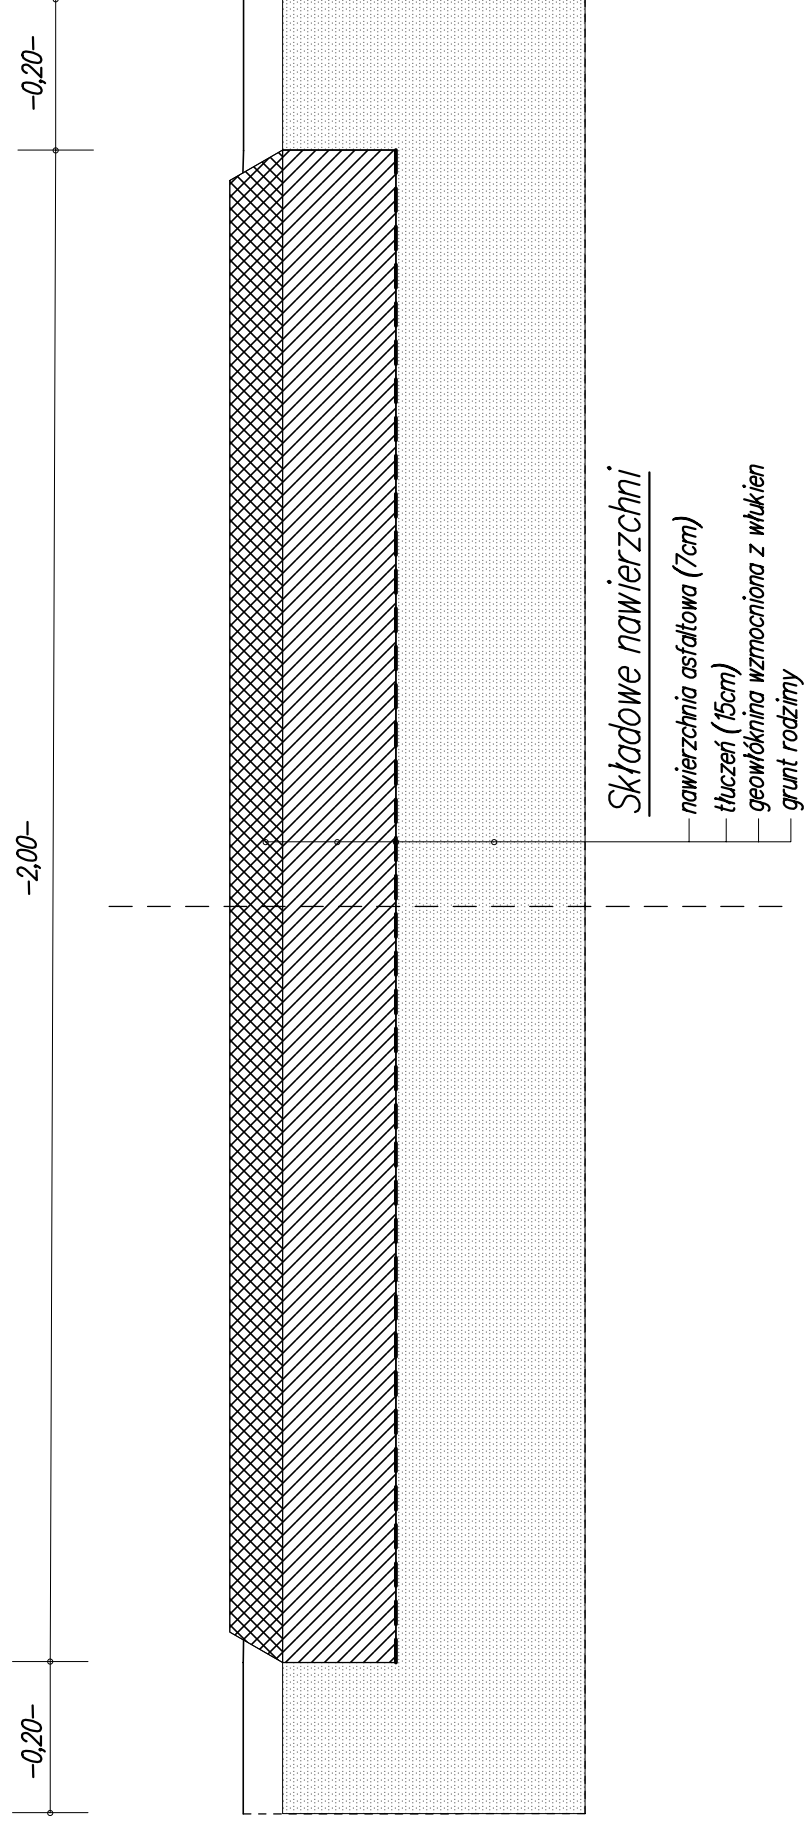

B