


PRZEKRÓJ POPRZECZNY – A4 –  
MIEJSC POSTOJOWYCH ORAZ UTWARDZENIA NAWIERZCHNI

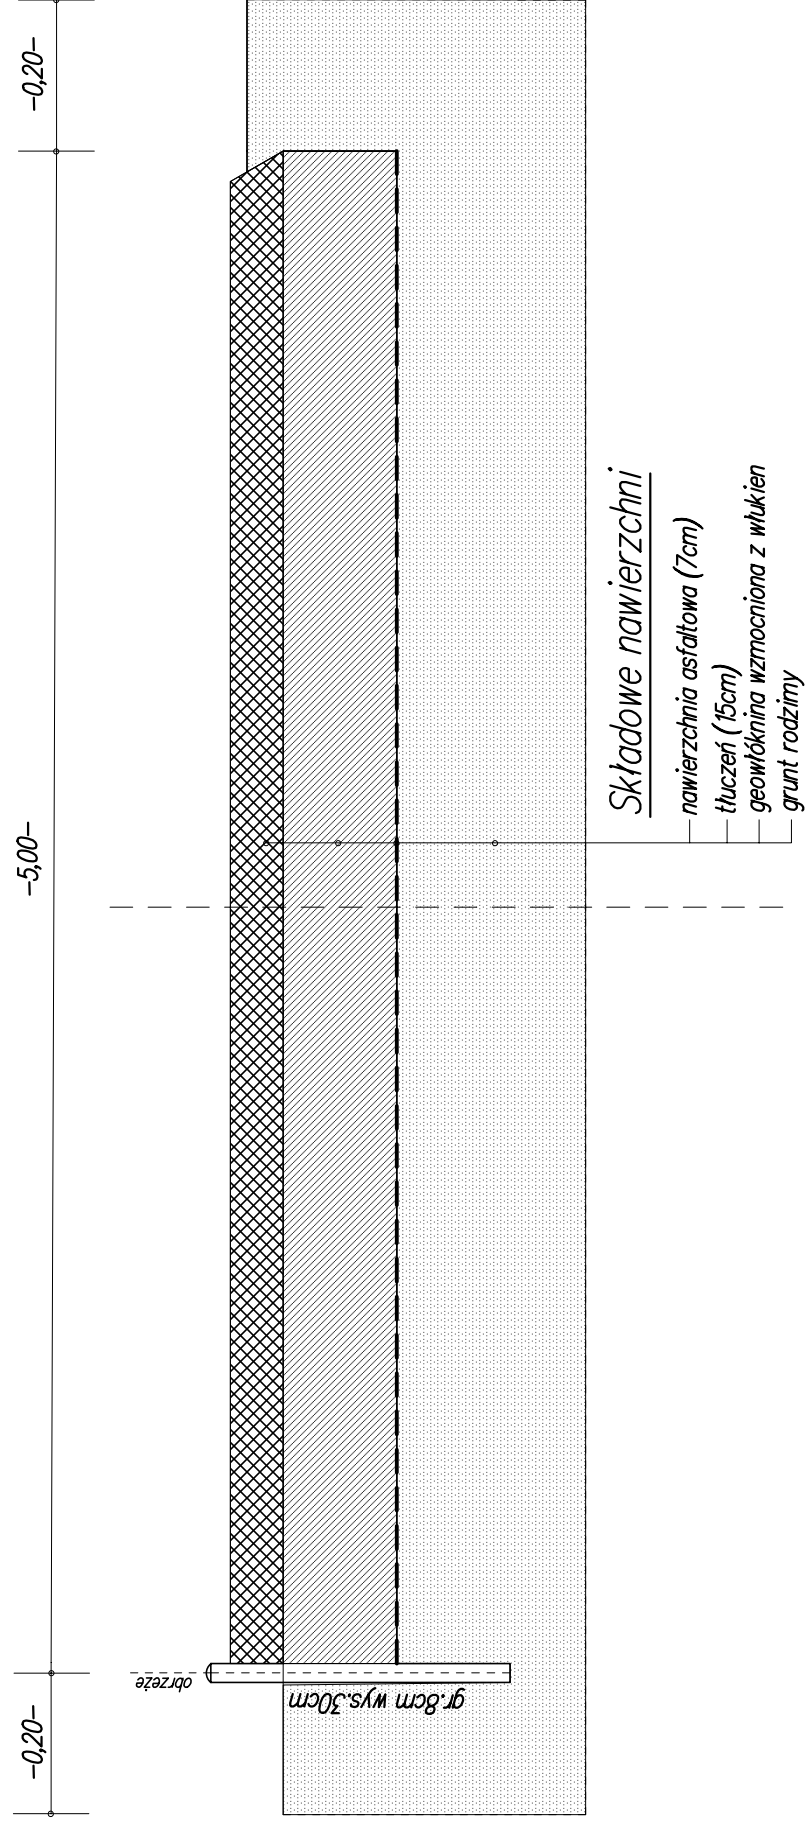

6