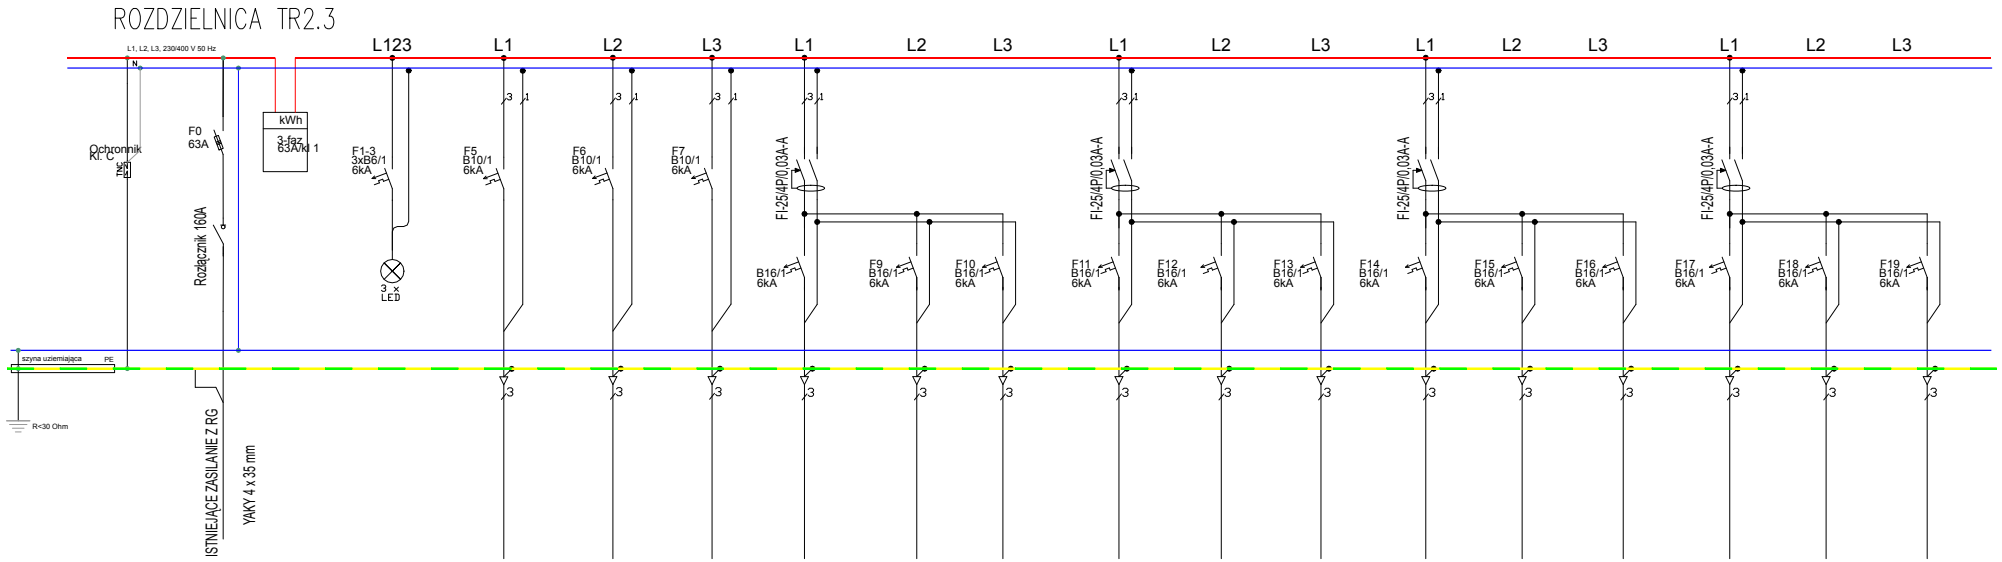

Nr obwodu			1	2	3	4	5	6	7	8	9	10	11	12	13	14	15	16	17
Przewód					YDY3x1,5	YDY3x1,5	YDY3x1,5	YDY3x2,5	YDY3x2,5	YDY3x2,5	YDY3x2,5	YDY3x2,5	YDY3x2,5	YDY3x2,5	YDY3x2,5	YDY3x2,5	YDY3x2,5	YDY3x2,5	
	Ochrona Przepięciowa	zasilanie	pomiar energii kontrolny	kontrola napięcia	Oświetlenie pom.hol wejś. .	Oświetlenie pom.1/01-1/05 .	Oświetlenie pom.1/06-1/10	gn. wtycz. pom.1/02-1/05	gn. wtycz. pom.1/06	gn. wtycz. drukarka	gn. wtycz. LPD+CA	gn. wtycz. pom.1/08	gn. wtycz. pom.1/09	gn. wtycz. pom.1/10	podgrzewacz wodypom.1/04	podgrzewacz wodypom.1/05	podgrzewacz wodypom.1/06	podgrzewacz wodypom.1/07	rezerwa
Moc Pi/Pz[kW]		25,5/20,4 kW			0,1 kW	0,5 kW	0,5 kW	2 kW	2 kW	2 kW	2 kW	2 kW	2kW	2kW	2,6kW	2,6kW	2,6kW	2,6kW	

PROJEKTOWANIE I NADZÓR BUDOWLANY
Janusz Bieleń

Inwestor:	Powiatowy Zarząd Dróg w Wałczu, ul. Bydgoska 50 78-600 Wałcz
Temat:	Przebudowa pomieszczeń na potrzeby Zarządu Dróg w Wałczu
Adres:	Obręb ewidencyjny 0001 Wałcz, ul. Bydgoska 50-52, dz. nr 3922/6
Rysunek:	Schemat rozdzielni R

Projektował:	Sprawdził:	Data:	Skala:	Nr rys.
mgr inż. Mirosław Lisowski inr upr. 162/72Bg	mgr inż. Marek Reszelski nr upr. UAN-8345/1285/88	kwiecień 2021		E-02