


Wydruk z systemu IntraEWID

Wyniesione skrzyżowanie ulic Komandorskiej, Mireckiej i Wąsowicza w Gdyni

skala 1: 500

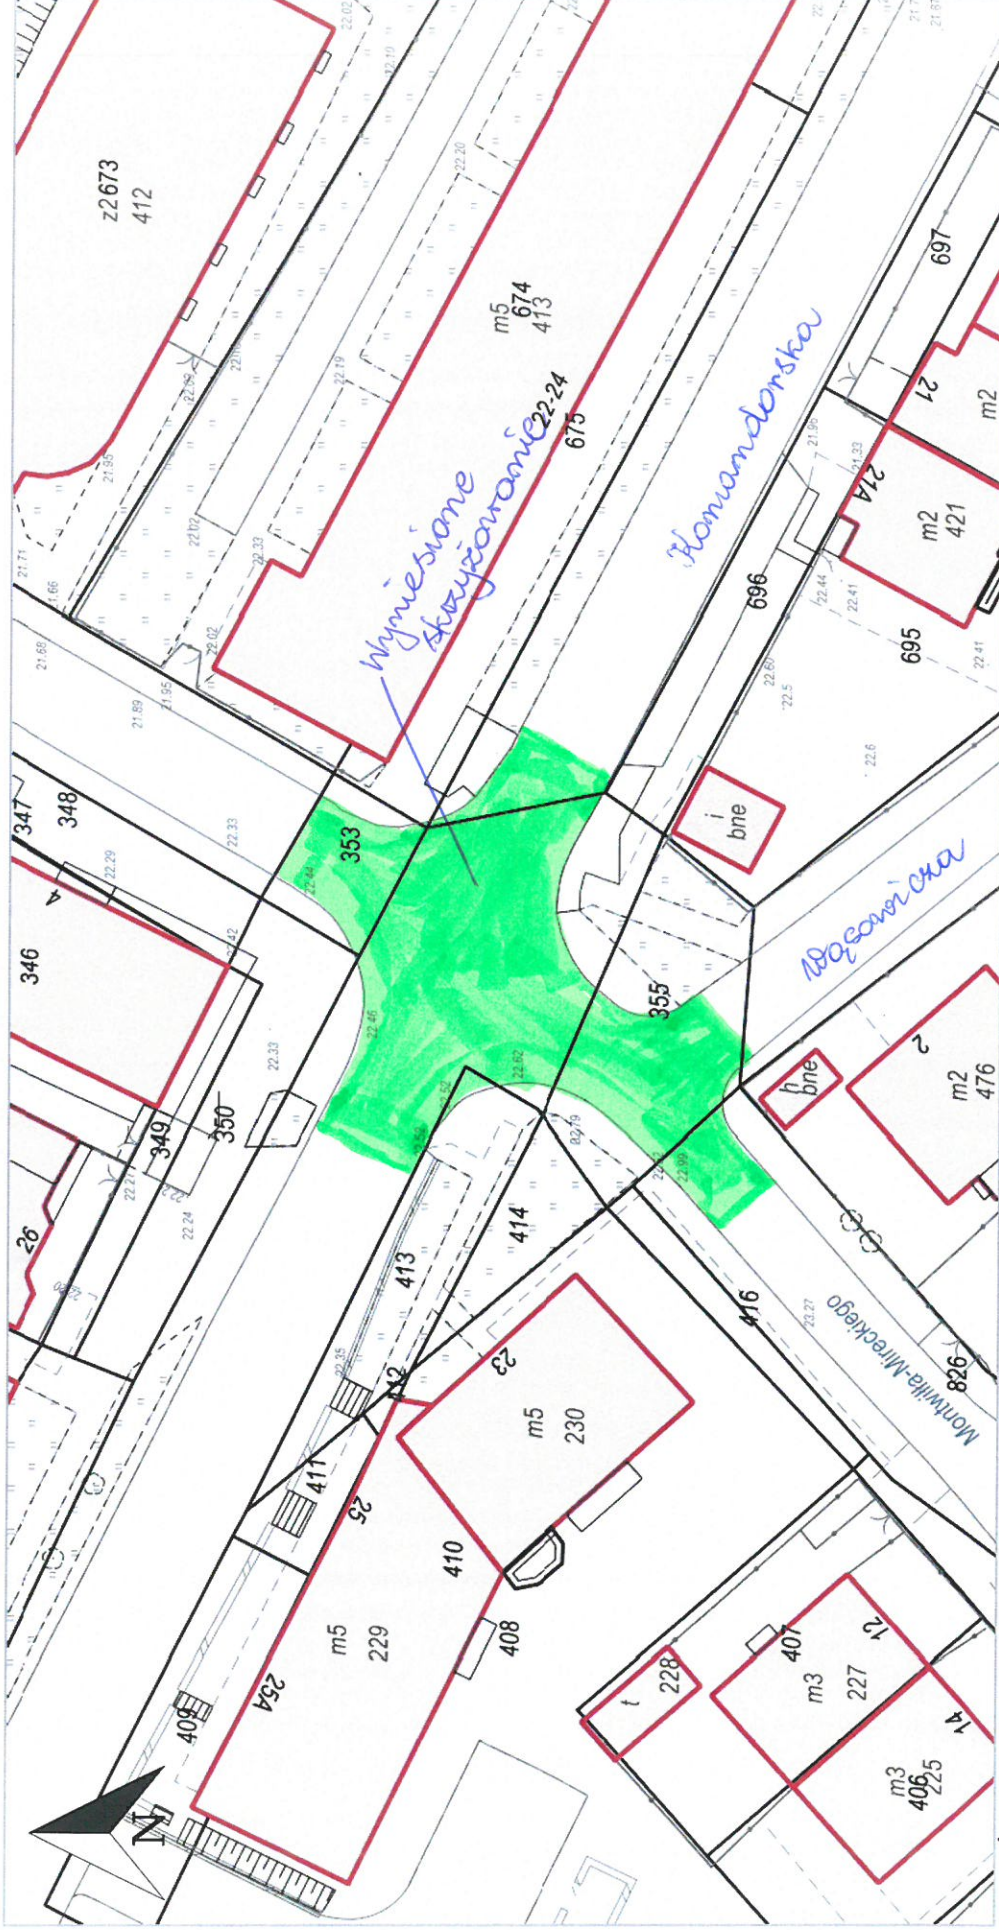

GRABÓWEK, M. Gdynia