


PRZEKROJ A-A SKALA 1:50

PRZEKROJ A-A
skala 1:50

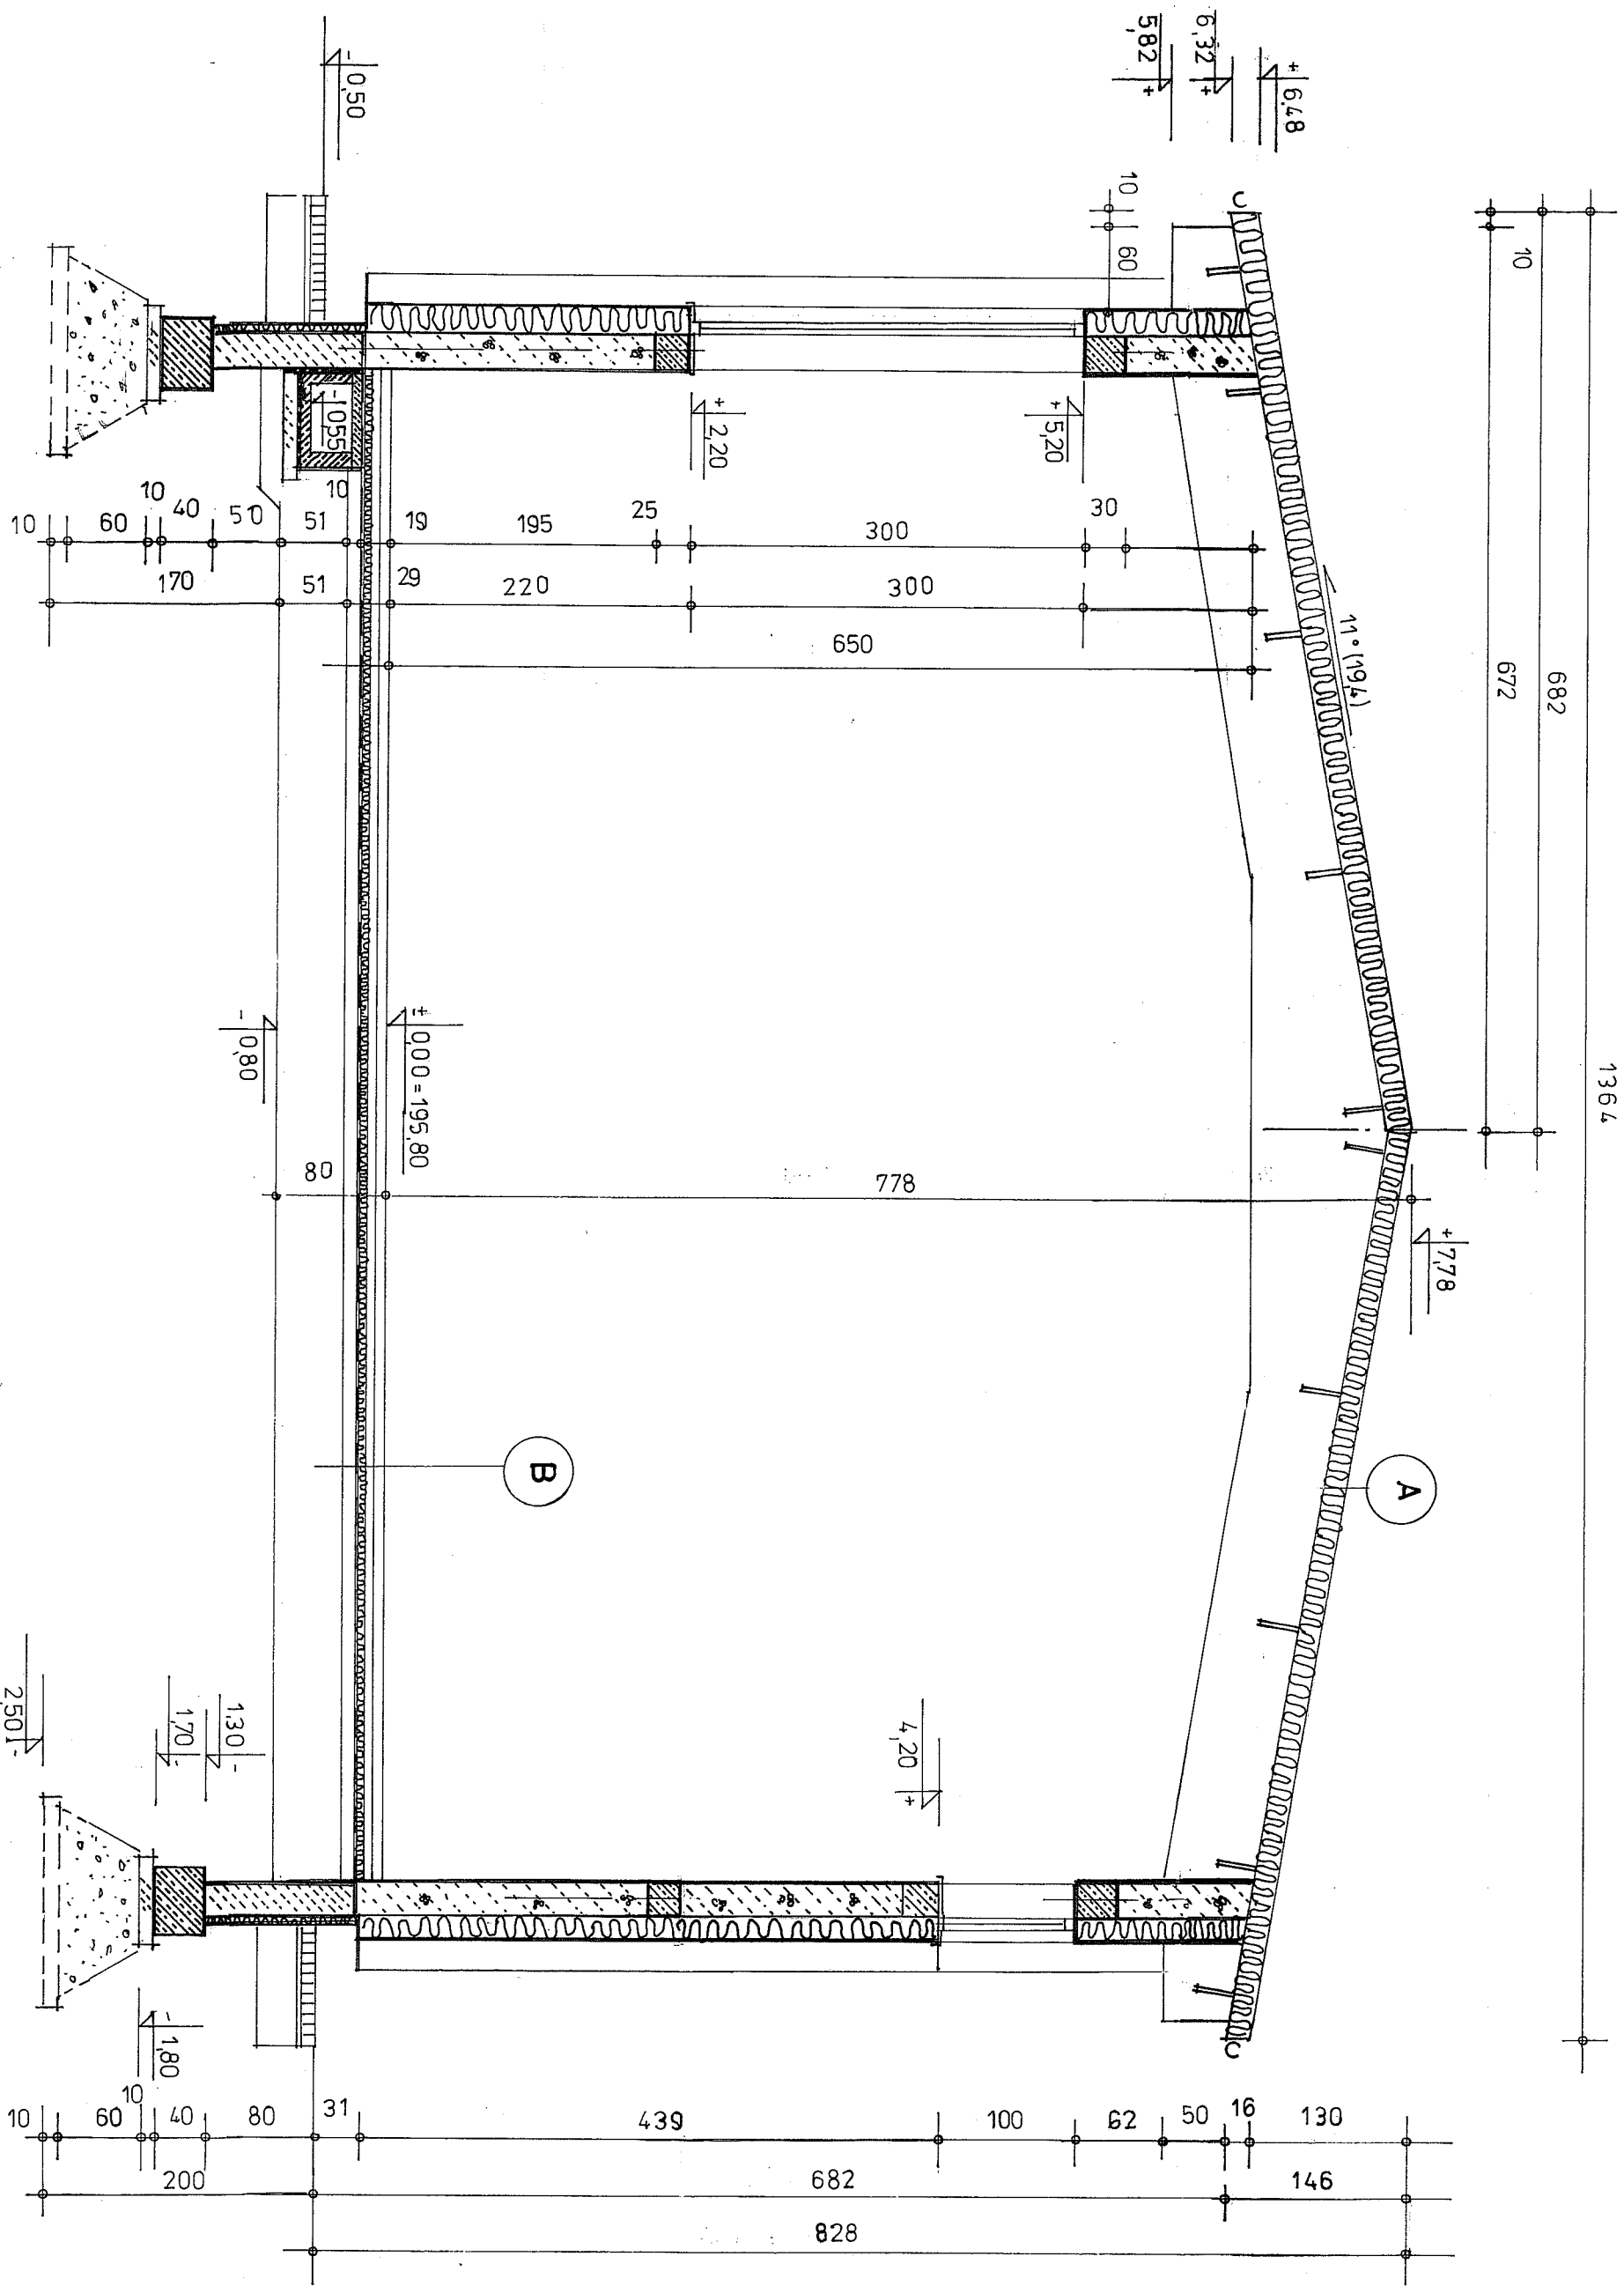

- A**
- płyty warstwowe z rdzeniem PIR gr. 16cm
 - dzwignar z drewna klejonego
 - płatwie z drewna klejonego
 - panele akustyczne Ecophon Super G na konstrukcji przeciwdźwiękowej T24
- B**
- nawierzchnia poliuretanowa 3,2mm
 - płyta OSB 2x1cm
 - folia PE
 - ślepa podłoga gr. 1,9cm
 - legary ułożone krzyżowo 2x1,9cm
 - podkładka elastyczna gr. 1cm
 - szlichta betonowa zbrojona gr. 5cm
 - styropian gr. 5cm
 - folia PE
 - chudy beton gr. 10cm
 - podsypka piaskowa gr. 50cm

Zakład Usług Projektowych G. Kalamarz
w Przeworsku

Obiekt : Budowa sali gimnastycznej z łącznikiem, zmiana sposobu użytkowania części pomieszczeń piwnicy na zaplecze sali wraz z przebudową i instalacjami wewnętrznymi dz. nr ewid.: 238/9;238/8; 238/7; 238/6; 961/4; 961/5 w Ryszkowej Woli

Przedmiot rysunku: PRZEKROJ A-A	Skala 1:50	Data: 03.20	nr rys.: 5
Projektował: mgr inż. arch. Sławomir Koń	specj. arch	upr. A-191/90	
Opracował: Elżbieta Zdywiak	konstr.-bud.		
Sprawdził: mgr inż. arch. Aleksandra Bartnik	archit.	16/PKOKK/2016	