


PRZEKRÓJ B-B  
SKALA 1:75

<b>I</b>	<b>IV</b>	<b>VI</b>
tynk cementowo-wapienny 1,5cm	tynk cienkowarstwowy 0,2cm	gres / wykładzina gr. 2cm
błoczek gazobetonowy gr. 24cm	wełna mineralna 0,036 gr. 20cm	płyta betonowa 5cm
tynk cementowo-wapienny 1,5cm	błoczek gazobetonowy gr. 24cm	folia pe
	tynk cementowo-wapienny 1,5cm	styropian EPS100 036 gr.8cm
<b>II</b>		folia pe
tynk cementowo-wapienny 1,5cm		strop żelbetowy 20cm
ściana żelbetowa 18cm		tynk cementowo-wapienny 1,5cm
<b>III</b>	<b>V</b>	<b>VII</b>
tynk cementowo-wapienny 1,5cm	gres na kleju 2cm	gres gr. 2cm
błoczek gazobetonowy gr. 12cm	wylewka bet. 7cm	płyta żelbetowa 15cm
tynk cementowo-wapienny 1,5cm	folia PE	tynk cementowo-wapienny 1,5cm
	styropian EPS100-036 gr.20cm	
	folia PE	
	płyta betonowa, zbrojona 12cm	
	piasek stabilizowany (Is=0,95) 20cm	

<b>VIII</b>	<b>IX</b>	<b>XI</b>
dachówka ceramiczna	2x papa termozgrzewalna	kostka betonowa gr.8cm
łaty drewniane 4x5cm	styropian EPS100-036 gr.20cm	podsyпка cem.-piaskowa 4cm
kontrłaty drewniane 4x5cm	styropian EPS100-036 gr.5-15cm	kruszywo łamane Rm=1,5MPa gr. 15cm
membrana wysokoparoprzepuszczalna	paroizolacja: papa podkładowa na lepiku	piasek stabilizowany 10cm
krokiew 8x20cm	płyta żelbetowa 20cm	
wełna mineralna gr 20cm	<b>X</b>	
wełna mineralna gr 10cm	2x masa bitumiczna	
folia paroizolacyjna	na zazbrojonym podłożu klejowym	
stężenie: belka 8x20cm	styropian EPS100-036 gr.15cm	
płyta g-k 1,25cm	2x masa bitumiczna	
na stelażu stalowym gr.10cm	błoczek betonowy 24cm	
	2x masa bitumiczna	

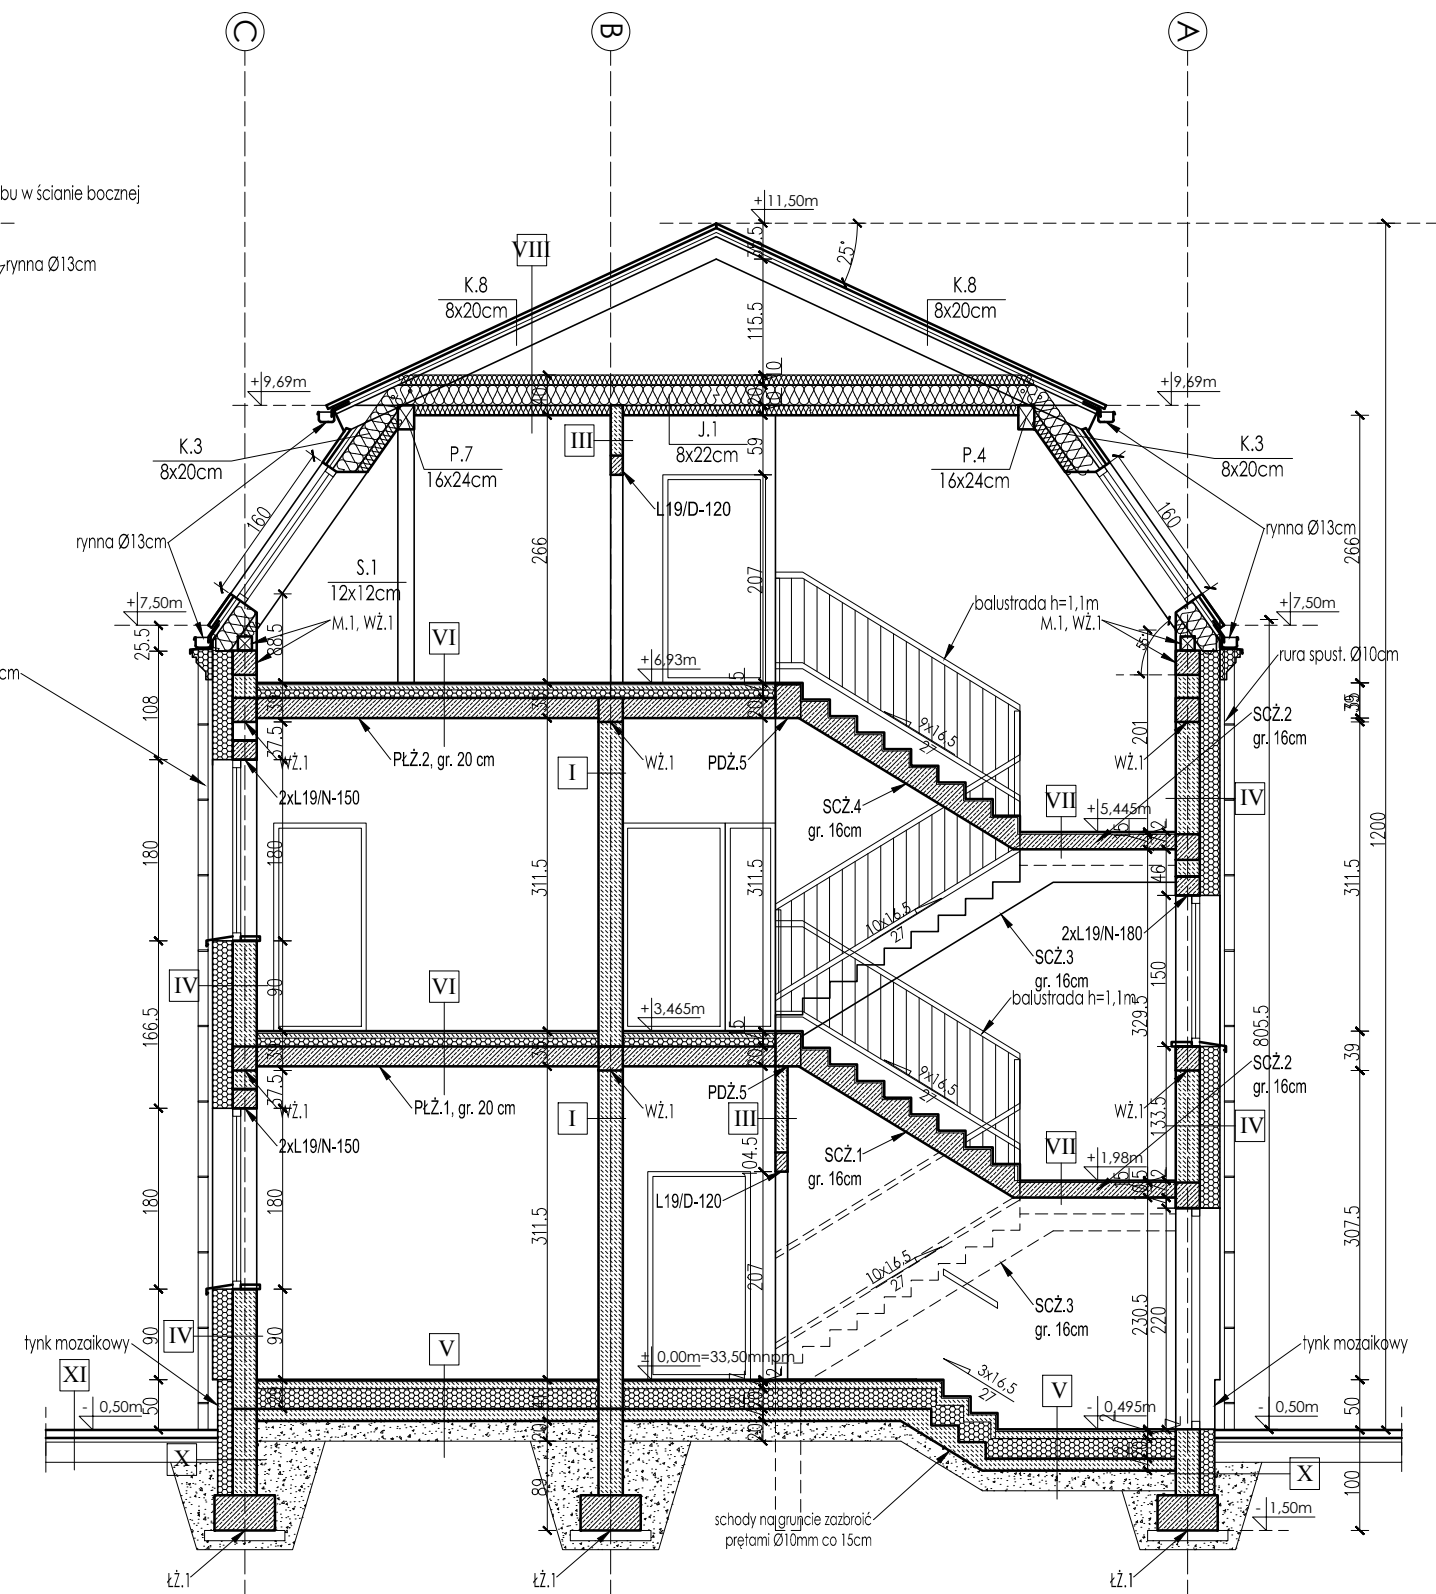

PRZEKRÓJ A-A  
SKALA 1:75

<b>solid</b> STUDIO		BIURO PROJEKTOWE PRZEMYSŁAW DARUL ul. Kilińskiego 8/2a, 76-200 Słupsk, NIP: 6681892415, tel. 765-532-073	
OBIEKT: BUDOWA BUDYNKU BIUROWEGO dz. nr 315, 316/1, 316/3, obr. Kobylnica, ul. Główna 20		ETAP: PROJEKT TECHNICZNY	
INWESTOR: GMINA KOBYLNICA ul. Główna 20, 76-251 Kobylnica		TYTUŁ RYSUNKU: BUDYNEK BIUROWY - PRZEKROJE	
AUTOR: architektura:	mgr inż. arch. Wojciech Podruchny	uprawniony projektant w specjalności architektonicznej bez ograniczeń upr. nr: PO/KK/410/2011	
SRADZAJĄCY: architektura:	mgr inż. arch. Paulina Wrześniak	uprawniony projektant w specjalności architektonicznej bez ograniczeń upr. nr: 134/POOKK/V/2019	
DATA OPRACOWANIA: GRUDZIEŃ 2020		skala 1:100	NR RYS: A-5