OZNACZENIA BRANŻOWE

SYMBOL	WYSZCZEGÓLNIENIE
4A (3D)	PION INST. CENTRALNEGO OGRZEWANIA C.O.
	INSTALACJA OGRZEWANIA – ZASILANIE PĘTLI
	INSTALACJA OGRZEWANIA – PĘTLA GRZEJNICZA
	ROZDZIELACZ INSTALACJI OGRZEWANIA PODŁOGOWEGO
1.04 (20 °C)	NR POMIESZCZENIA/ PROJEKTOWANA TEMP./ STRATY CIEPŁA
135 C-1 22,2 m² 300 mm 3 petle/1 m² Qmax=723 W	OZNACZENIE PĘTLI POW. PĘTLI ROZSTAW RUR / ILOŚĆ PĘTLI DŁUGOŚĆ OBLICZENIOWA PĘTLI MOC OBLICZENIOWA PĘTLI

UWAGI BRANŻOWE

1. Instalacja c.o. prowadzić zgodnie z wytycznymi producenta rur.

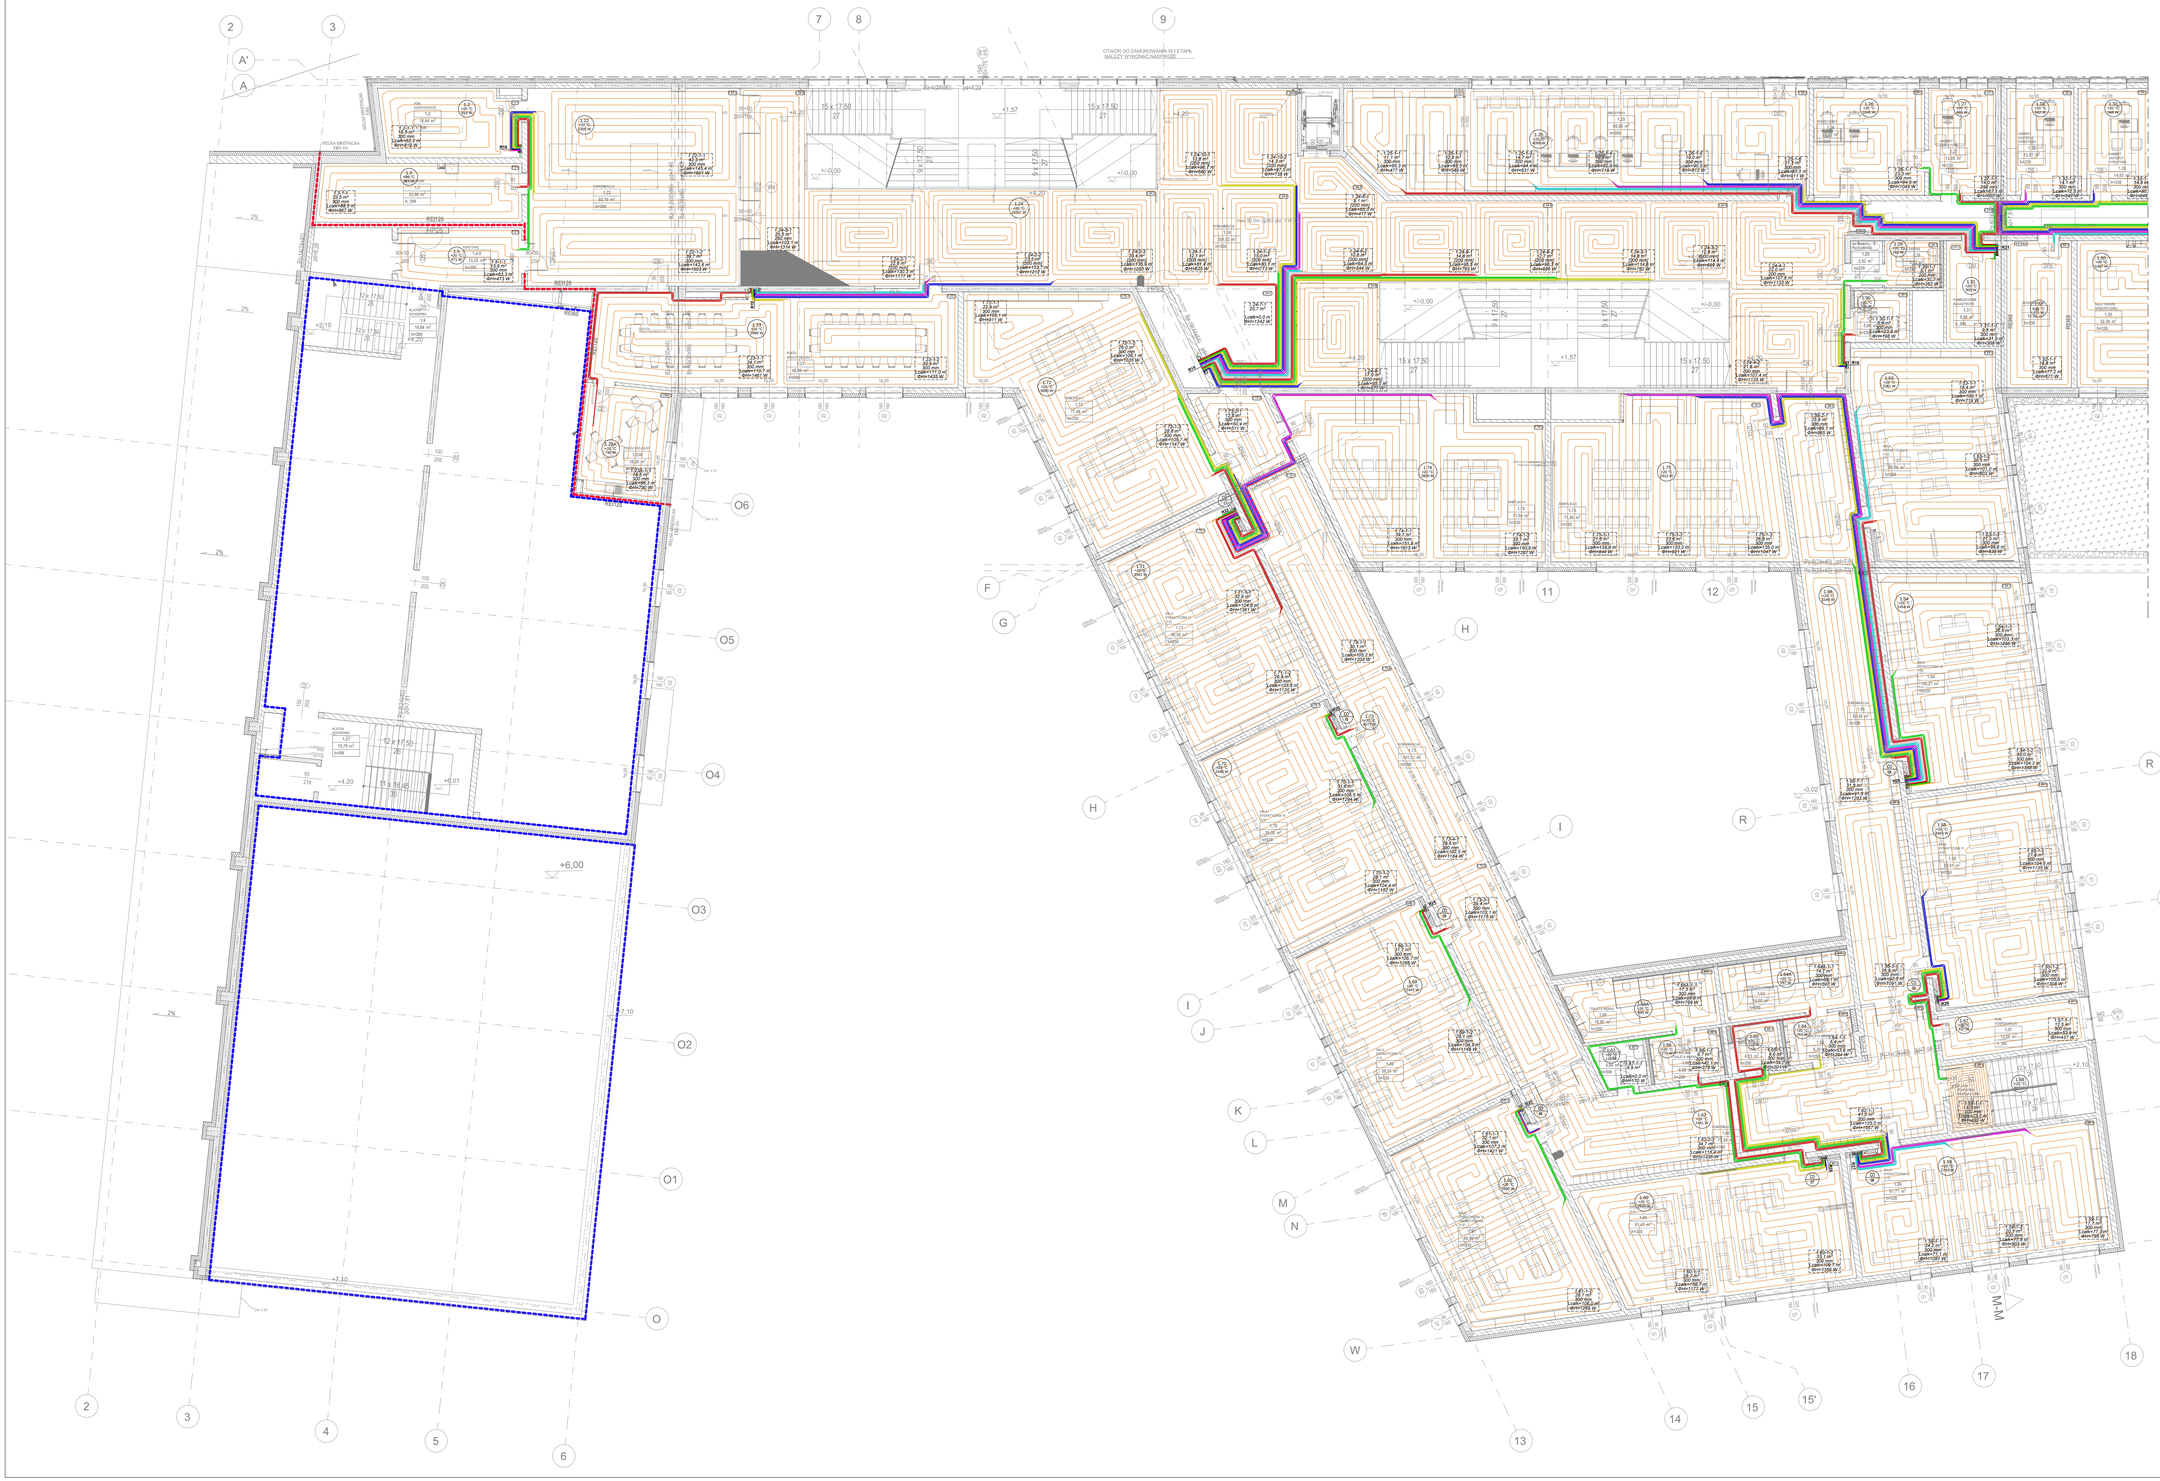

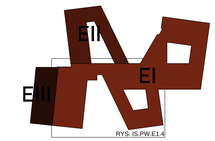

SCHEMAT ETAPOWANIA

OPRACOWANIA PROJEKTOWE: BCM ARCHITEKCI SP. Z O.O. ul. Purkyniego U41, 50-155 Wrocław		BCM
INWESTOR: GMINA CZERNICA ul. Kolejowa 3, 55-003 Czernica		Gmina CZERNICA
ADRES INWESTYCJI: NADOLICE WIELKIE ul. Wiedzy, 55-003 Nadolice Wielkie działki nr: 309/9226, 309/9227, AM-01 Nadolice Wielkie		STADIUM: PROJEKT WYKONAWCZY ZMIAN
TEMAT: ZESPÓŁ SZKOLNO-PRZEDSZKOLNY WRAZ Z NIEZBĘDNĄ INFRASTRUKTURĄ TECHNICZNĄ		DATA OPRACOWANIA: 05.2025
PROJEKTANT: mgr inż. Krzysztof Kukułka	NR UPRAWNIEŃ: 302/DOŚ/11	PODPIS:
SPRAWDZAJĄCY: mgr inż. Aleksandra Wszoła	309/DOŚ/11	
SKALA: 1:100	TEMAT RYSUNKU: RZUT PIĘTRO – – BLOK SZKOLNY 1-3 I BLOK SPORTOWY - – INSTALACJE OGRZEWANIA PODŁOGOWEGO	NR RYSUNKU: IS.PW.E1.4.G