

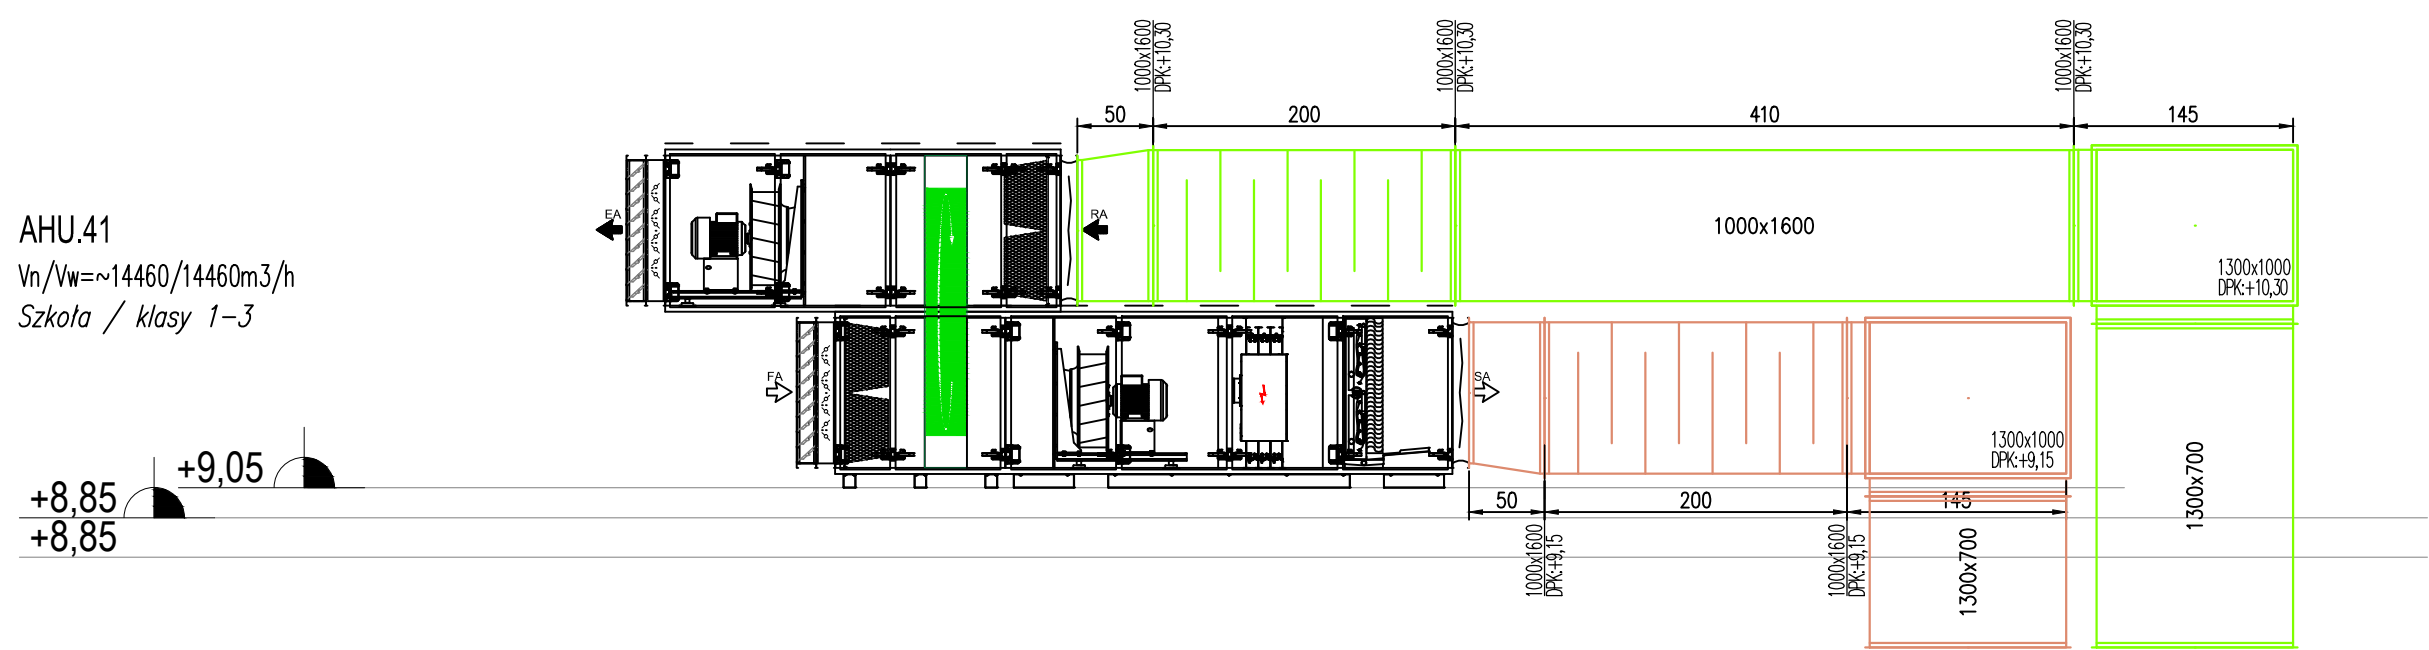
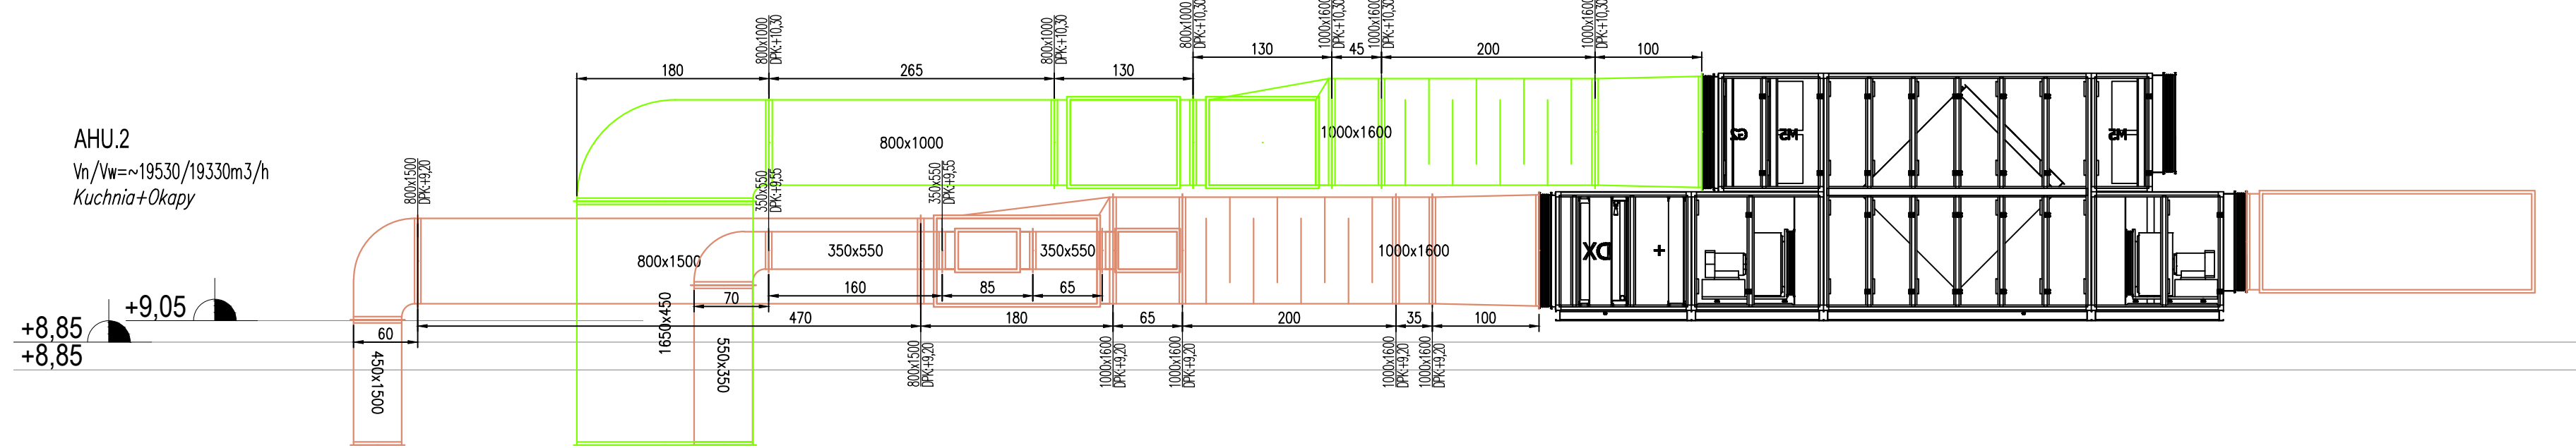
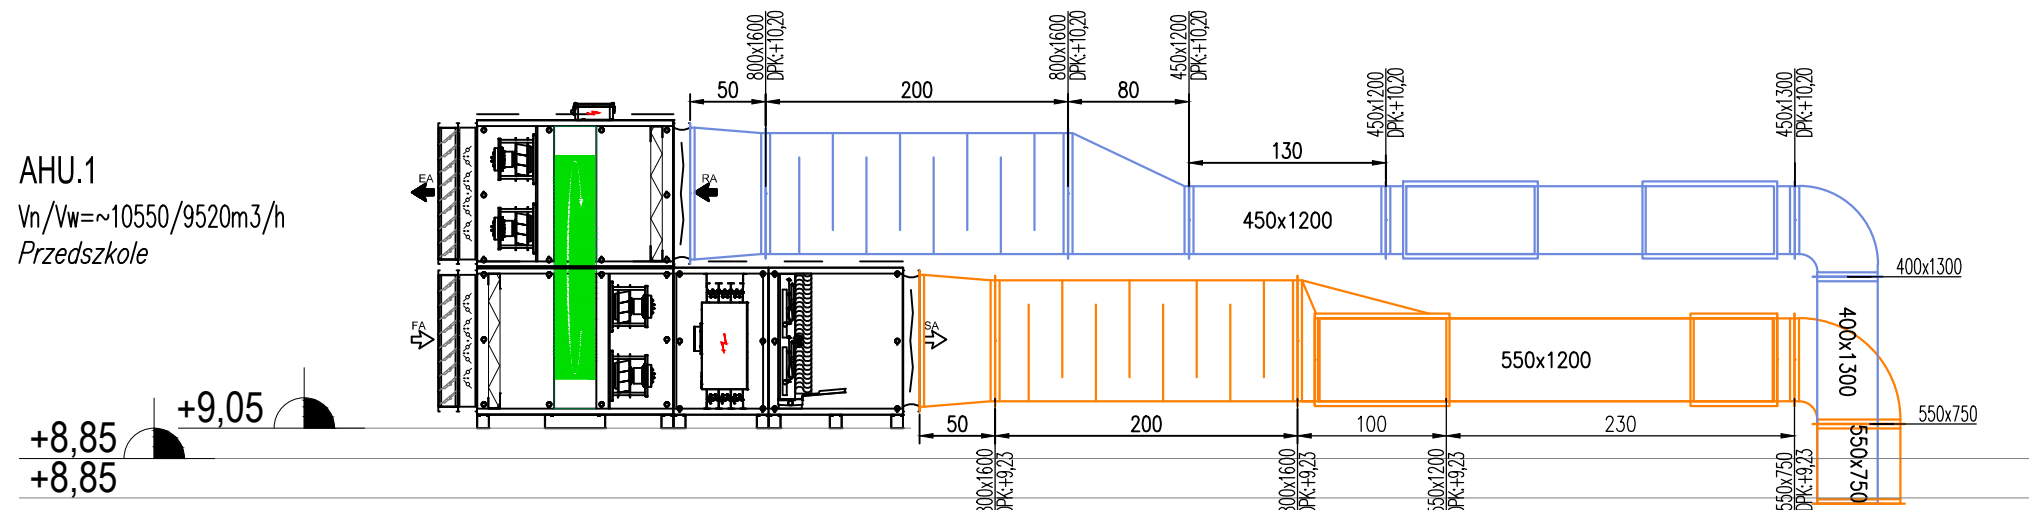
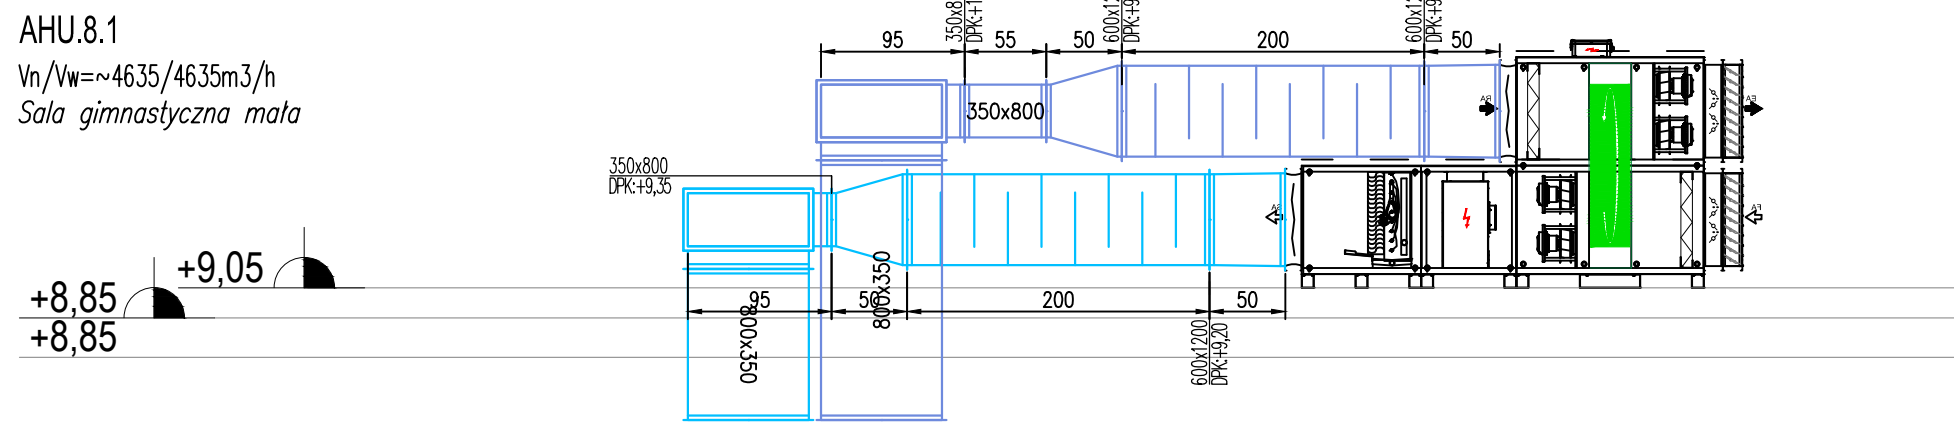
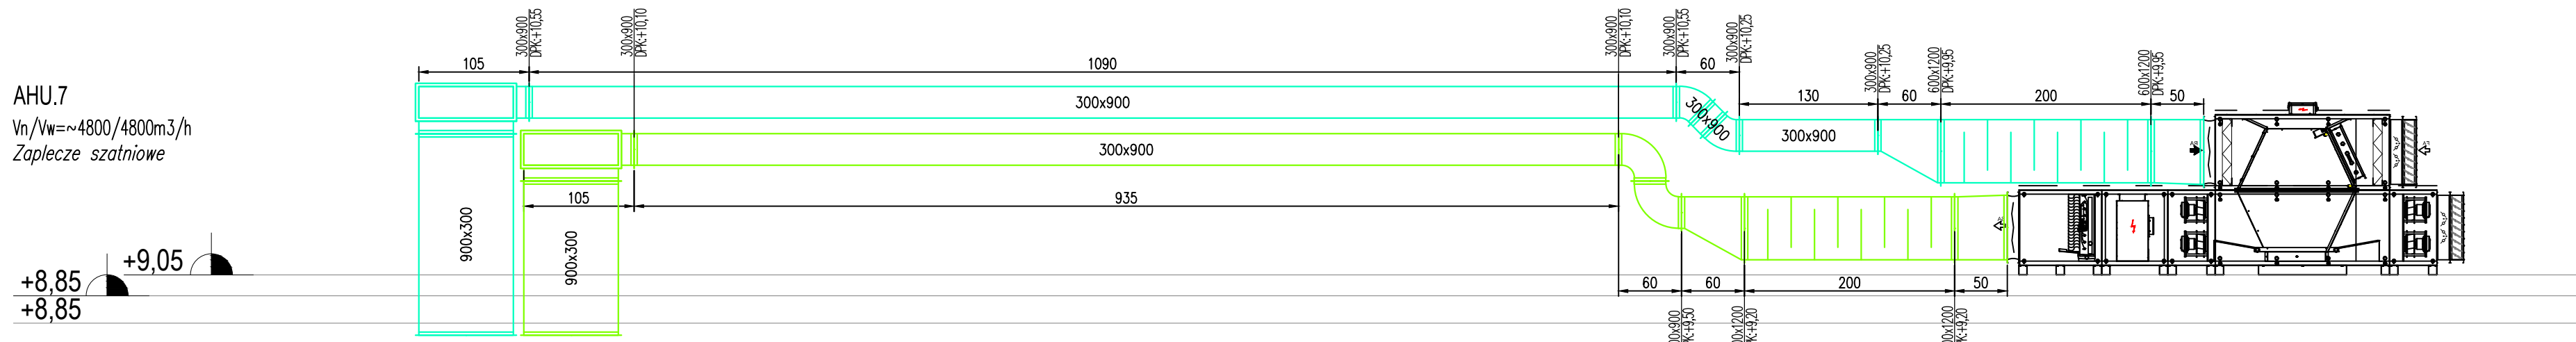





UWAGA:
RZĘDNA POŚADOWIENIA CENTRAL WENTYLACYJNYCH NA PODKONSTRUKCJACH ZGODNIE Z PROJEKTEM KONSTRUKCJI - ZAŁOŻONO +9.05 (GÓRA PODKONSTRUKCJI).
W PRZYPADKU PRZYJĘCIA INNEJ RZĘDNEJ ORAZ W PRZYPADKU ZAKUPI URZĄDZEŃ, KTÓRYCH BUDOWA BĘDZIE ODMIENNA OD PROPONOWANEJ W NINIEJSZEJ DOKUMENTACJI DLA WSZYSTKICH KANAŁÓW WENTYLACYJNYCH PROWODZONYCH PONAD DACHEM NALEŻY UWZGLĘDNIĆ RÓŻNICE W WYSOKOŚCI PROWADZENIA INSTALACJI WYNIKAJĄCĄ Z NOWEJ RZĘDNEJ POŚADOWIENIA / KRÓCÓW PRZYŁĄCZENIOWYCH CENTRAL WENTYLACYJNYCH. PODANE W DOKUMENTACJI RZĘDNE PROWADZENIA INSTALACJI NAD DACHEM NALEŻY PRZYJĄMĄĆ JAKO MINIMALNE.

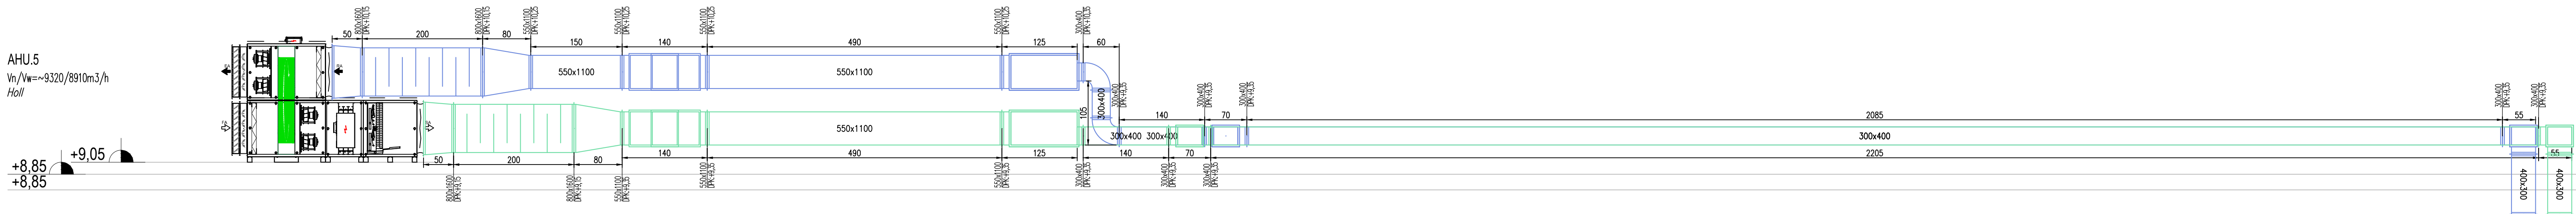



AHU.42
 $V_n/V_w \approx 18910/17310 \text{ m}^3/\text{h}$
Szkoła / klasy 1-3

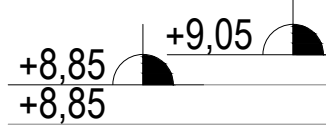

AHU.3
 $V_n/V_w \approx 8400/8400 \text{ m}^3/\text{h}$
Stołówka

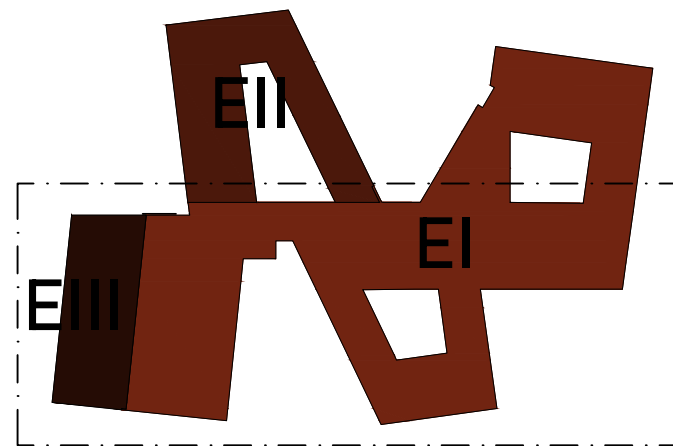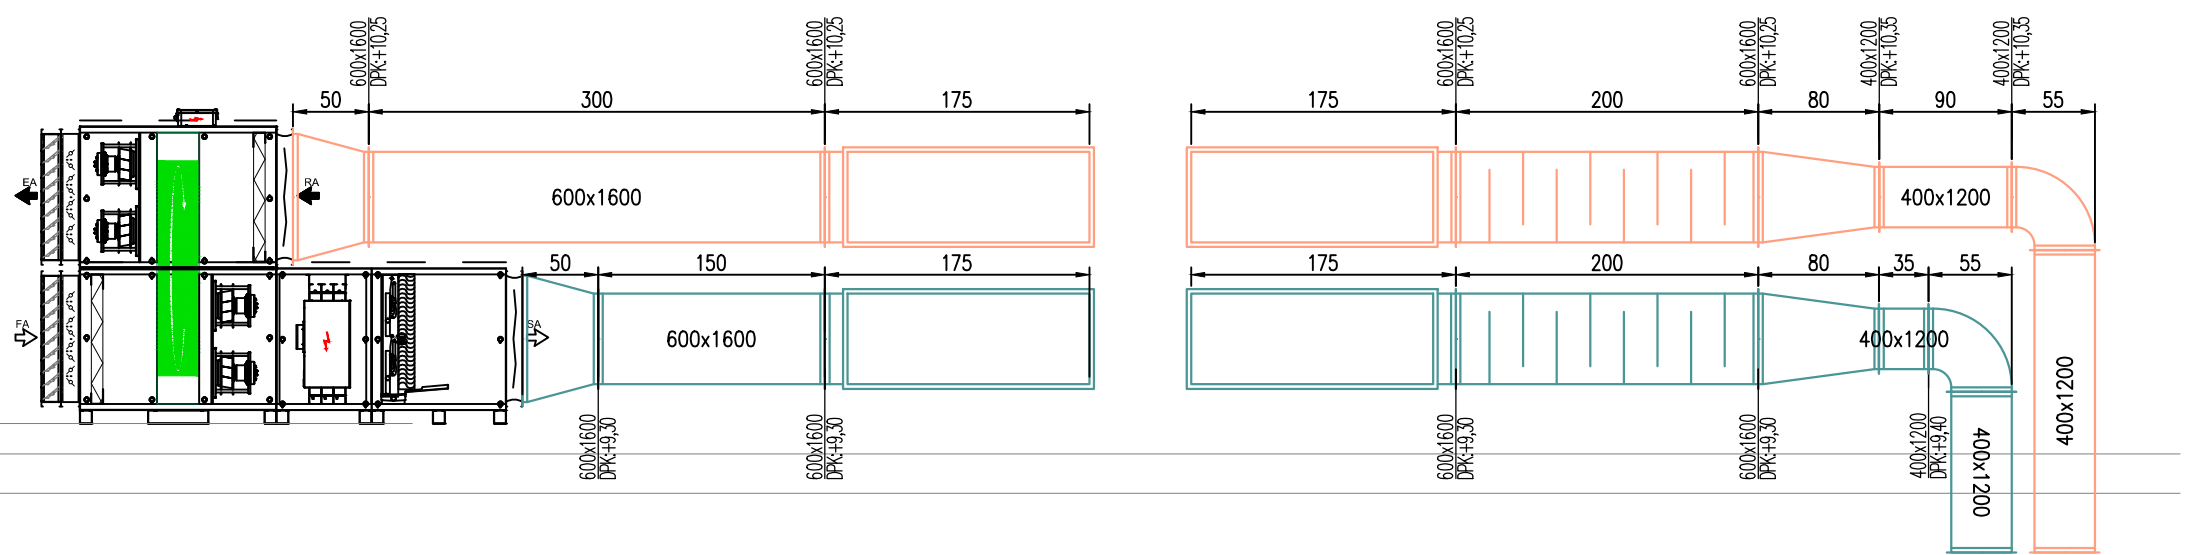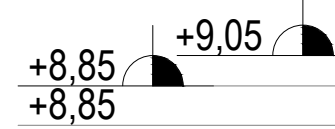

SCHEMAT ETAPOWANIA

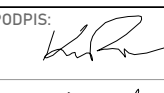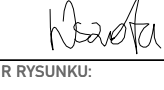PRACOWNIA PROJEKTOWA: BCM ARCHITEKCI SP. Z O.O. ul. Purkyniego 1/413, 50-155 Wrocław			
INWESTOR: GMINA CZERNICA ul. Kolejowa 3, 55-003 Czernica			
ADRES INWESTYCJI: NADOLICE WIELKIE ul. Wiejszy, 55-003 Nadolice Wielkie detailed nr. 309/1024, 309/1027, AM-01; Nadolice Wielkie		STADIUM: PROJEKT WYKONAWCZY ZMIAN	
TEMAT: ZESPÓŁ SZKOLNO-PRZEDSZKOLNY WRAZ Z NIEZBĘDNĄ INFRASTRUKTURĄ TECHNICZNĄ		DATA OPRACOWANIA: 05.2025	
PROJEKTANT: mgr inż. Krzysztof Kukułka	NR UPRAWNIENI: 302/D05/11	PODPIS: 	
SPRAWDZAJĄCY: mgr inż. Aleksandra Wszola	309/D05/11	PODPIS: 	
SKALA: 1:50	TEMAT RYSUNKU: WIDOKI I PRZEKROJE UKŁADÓW WENTYLACYJNYCH NA DACHU - ETAP I	NR RYSUNKU: IS.PW.E1.S15	