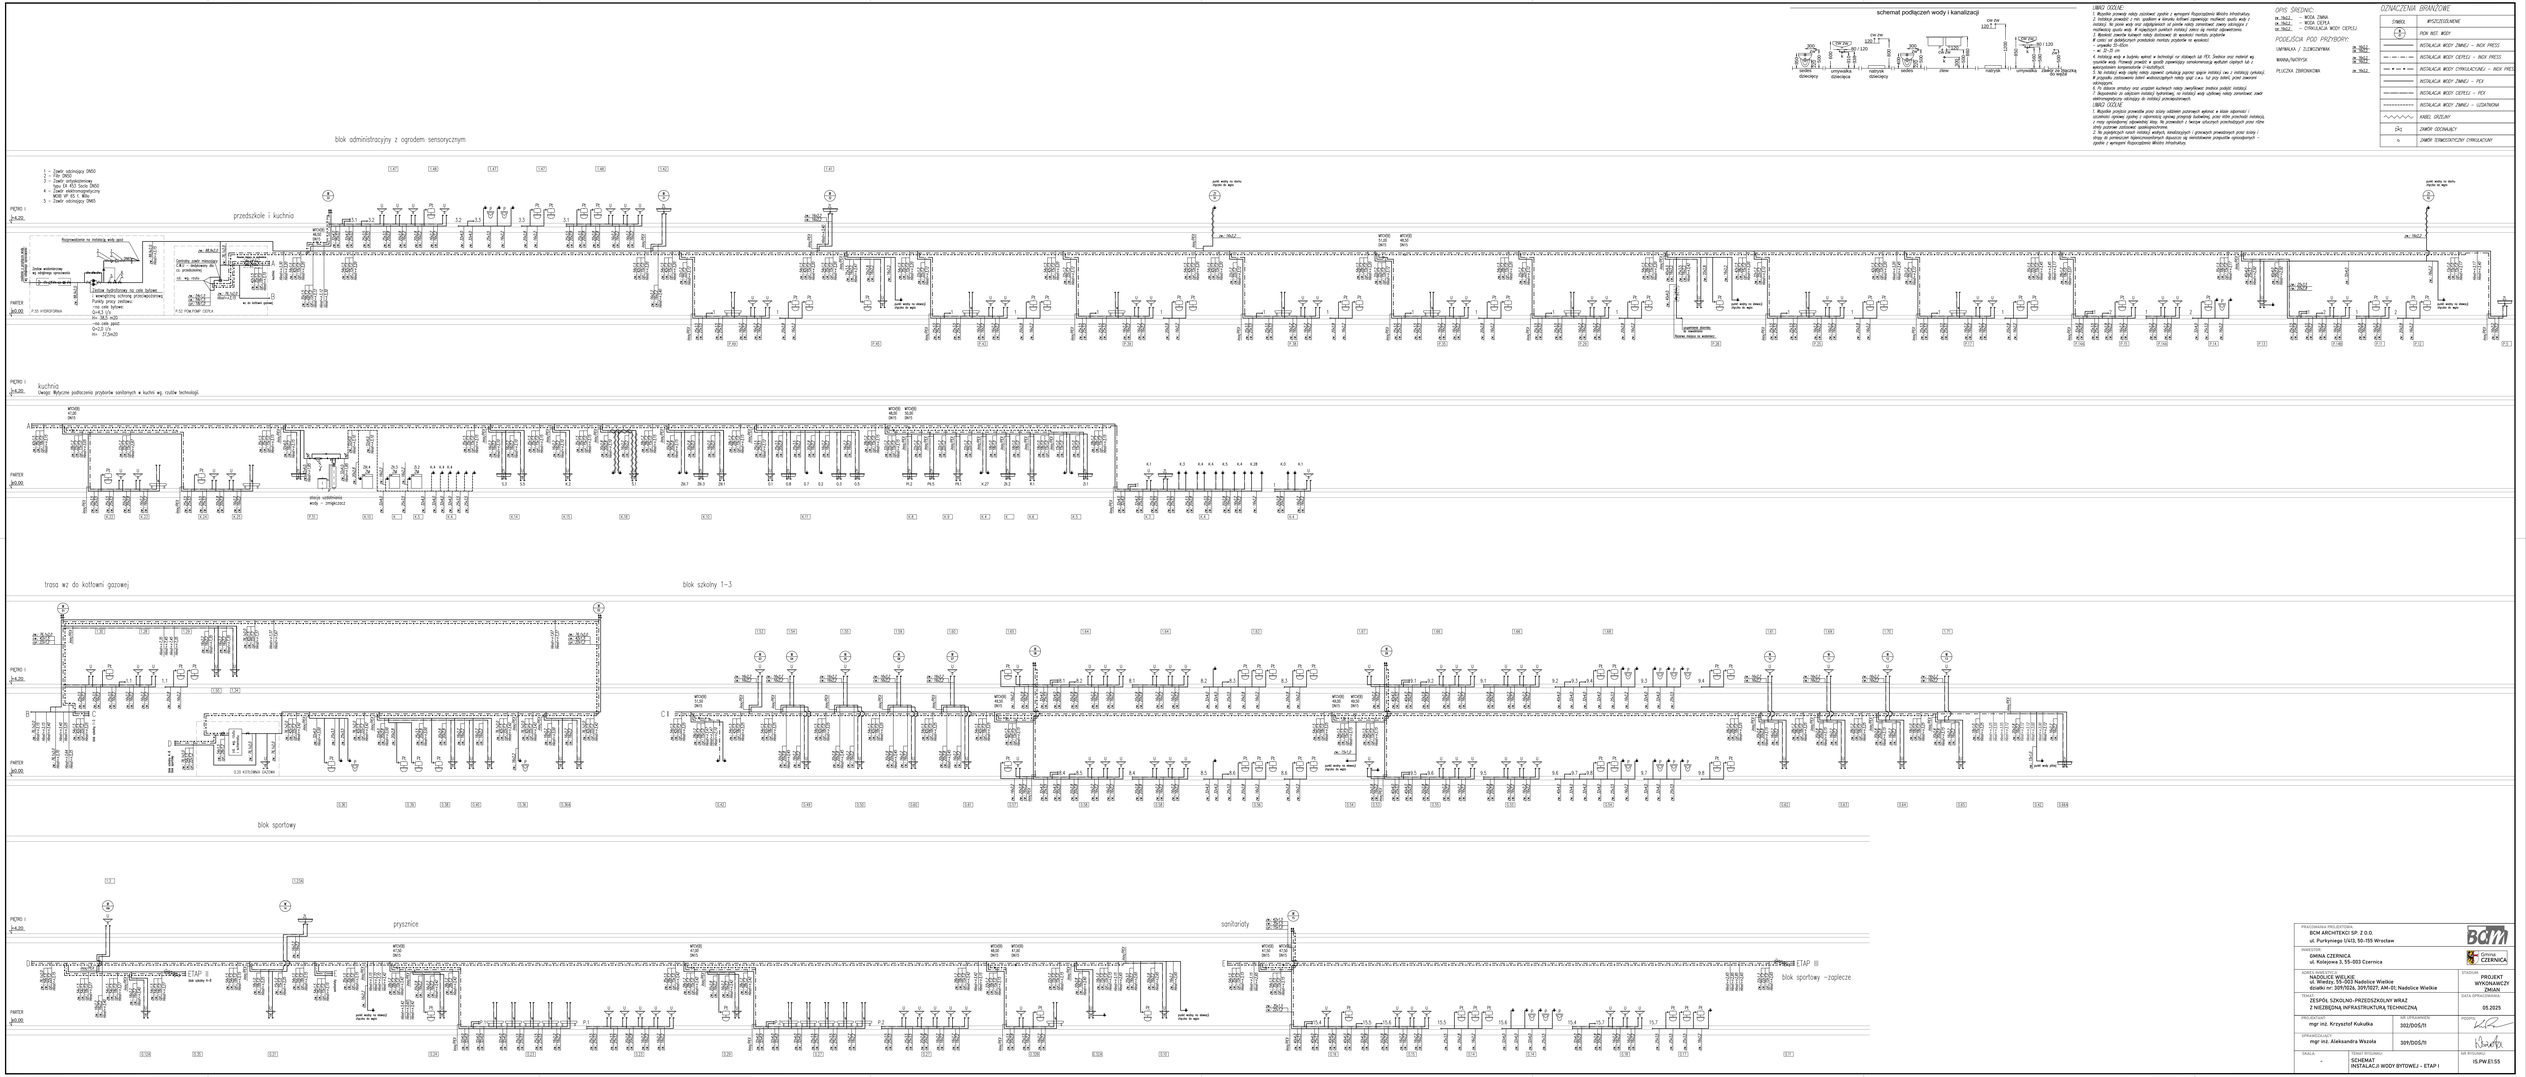
schemat podłączeń wody i kanalizacji
blok administracyjny z ogrodem sensorycznym
przedszkole i kuchnia
kuchnia
trasa wz do kotłowni gazowej
blok szkolny 1–3
blok sportowy
prysznice
sanitariaty
blok sportowy –zaplecze
ETAP I
ETAP II
ETAP III
PIĘTRO I
PARTER
OPIS ŚRODNIC:
OZNACZENIA BRANŻOWE
PROJEKTANT:
BCM ARCHITEKCI SP. Z O.O.
ul. Purkynego 1/43, 50-155 Wrocław
INWESTOR:
GMINA CZERNICA
ul. Kolejowa 3, 55-003 Czernica
OBIEKT:
NADOLICE WIELKIE
ul. Wiedzy, 55-003 Nadolice Wielkie
działki nr: 309/1026, 309/1027, AM-01; Nadolice Wielkie
TEMAT:
ZESPÓŁ SZKOLNO-PRZEDSZKOLNY WRAZ
Z NIEZBĘDNĄ INFRASTRUKTURĄ TECHNICZNĄ
STADIUM:
PROJEKT
WYKONAWCZY
ZMIAN
DATA OPRACOWANIA:
05.2025
PROJEKTOWAŁ:
mgr inż. Krzysztof Kukulka
NR UPRAWNIEŃ:
302/DOS/11
SPRAWDZAŁ(A):
mgr inż. Aleksandra Wszoła
309/DOS/11
SKALA:
-
TYTUŁ RYSUNKU:
SCHEMAT
INSTALACJI WODY BYTOWEJ – ETAP I
NR RYSUNKU:
IS.PW.E1.S5