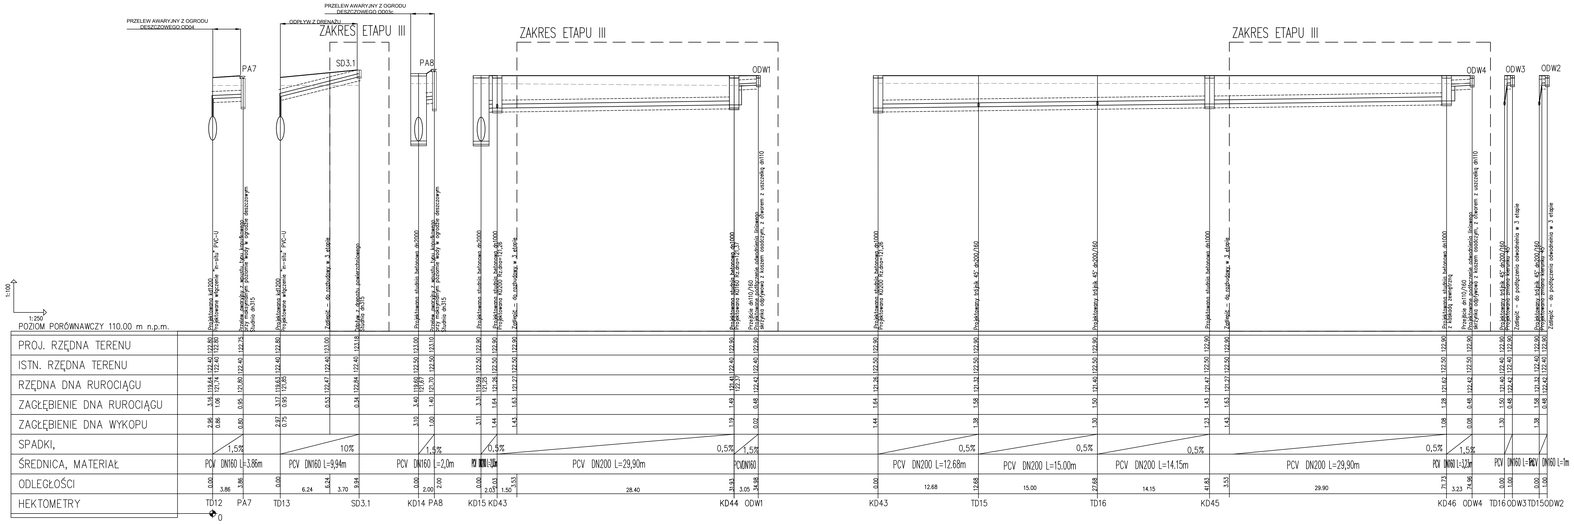

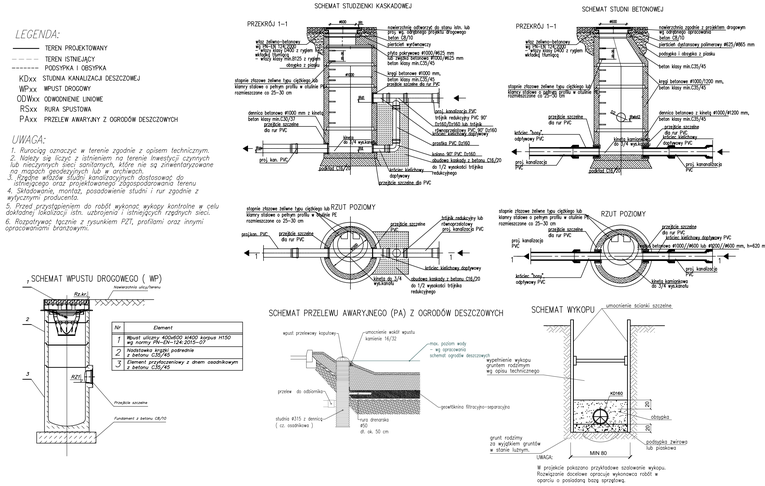

SCHEMAT ETAPOWANIA

PRACOWNIA PROJEKTOWA: BCM ARCHITEKCI SP. Z O.O. ul. Purkyniego 1/413, 50-155 Wrocław

INWESTOR: GMINA CZERNICA ul. Kolejowa 3, 55-003 Czernica

ADRES OBIEKTU: NADOLICE WIELKIE ul. Wiejska, 55-003 Nadolice Wielkie działki nr: 309/1026, 309/1027; AM-01, Nadolice Wielkie

TEMAT: ZESPÓŁ SZKOLNO-PRZEDSZKOLNY WRAZ Z NIEZBĘDNĄ INFRASTRUKTURĄ TECHNICZNĄ

STADIUM: PROJEKT WYKONAWCZY /MIAN

DATA OPRACOWANIA: 05.2025

PROJEKTANT: mgr inż. Aleksandra Wszoła — NR UPRAWNIEŃ: 309/DOŚ/11

SPRAWDZAJĄCY: mgr inż. Krzysztof Kukułka — NR UPRAWNIEŃ: 302/DOŚ/11

SKALA: 1100 / 1250

PROJEKT TECHNICZNY: PROFIL INSTALACJI KANALIZACJI DESZCZOWEJ - ETAP I -cz.3

NR RYSUNKU: PZT/IS.PW.E1.07