




ELEWACJA POŁUDNIOWA

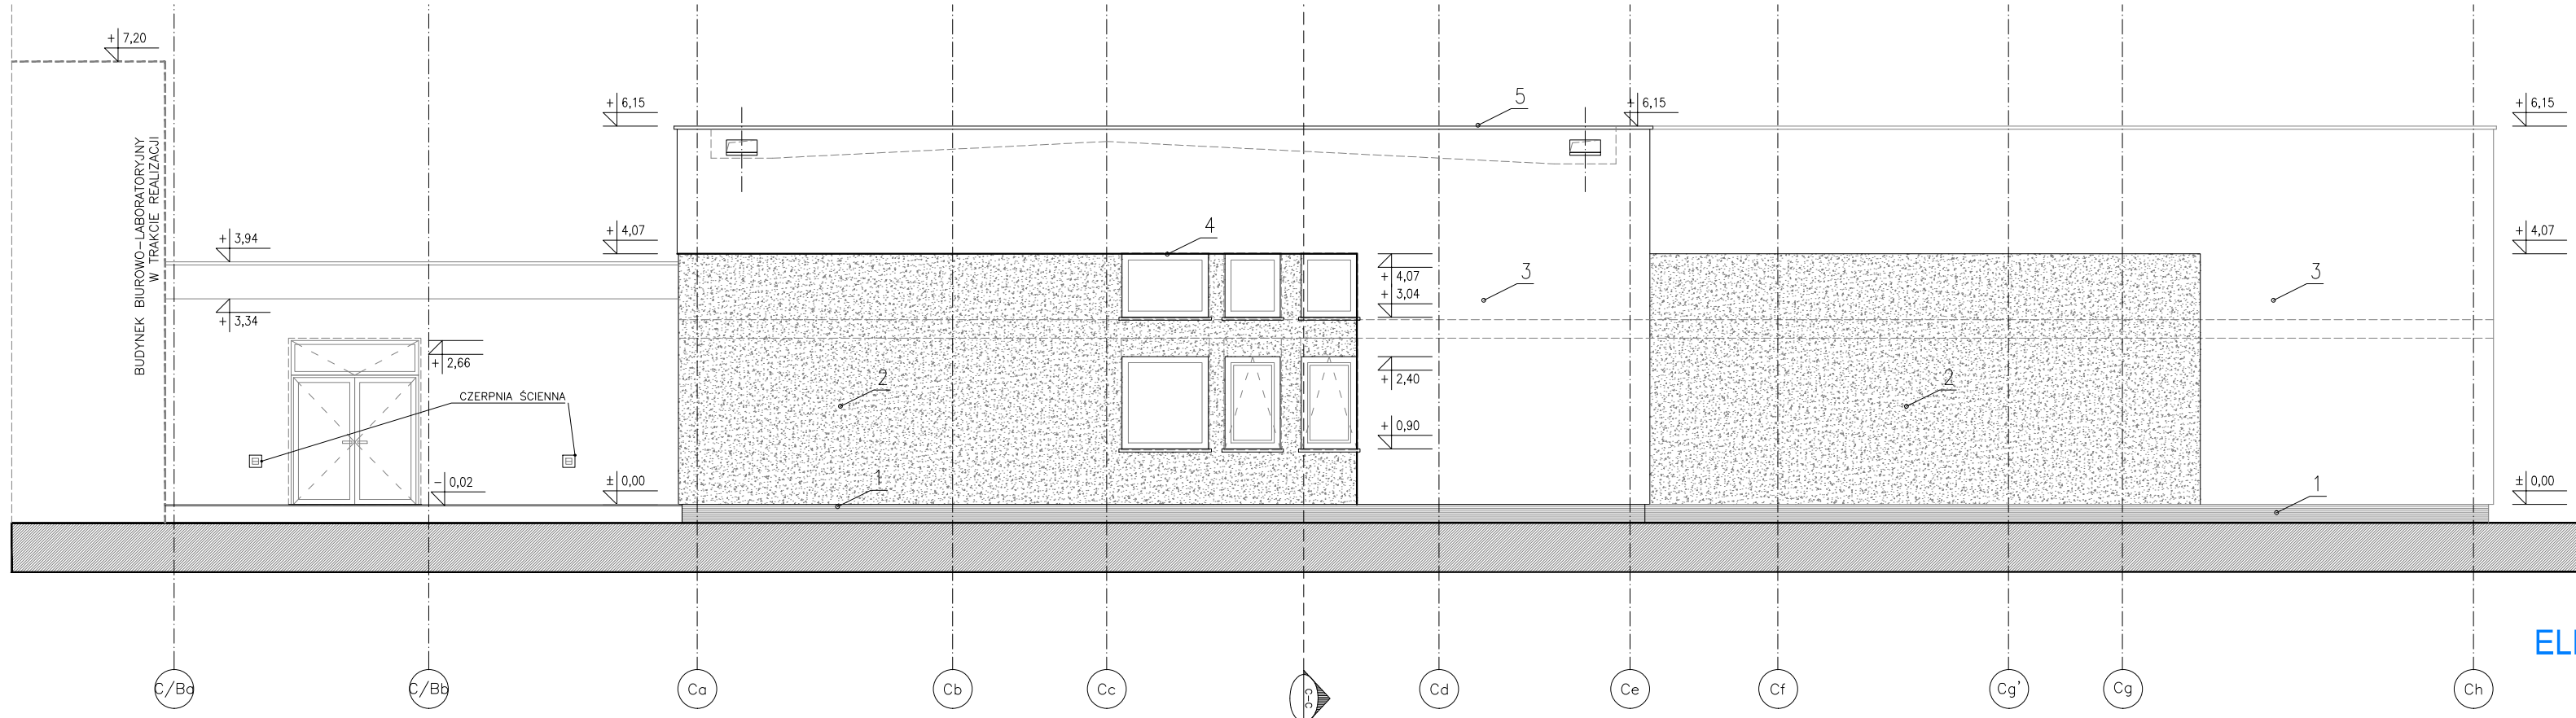

ELEWACJA ZACHODNIA

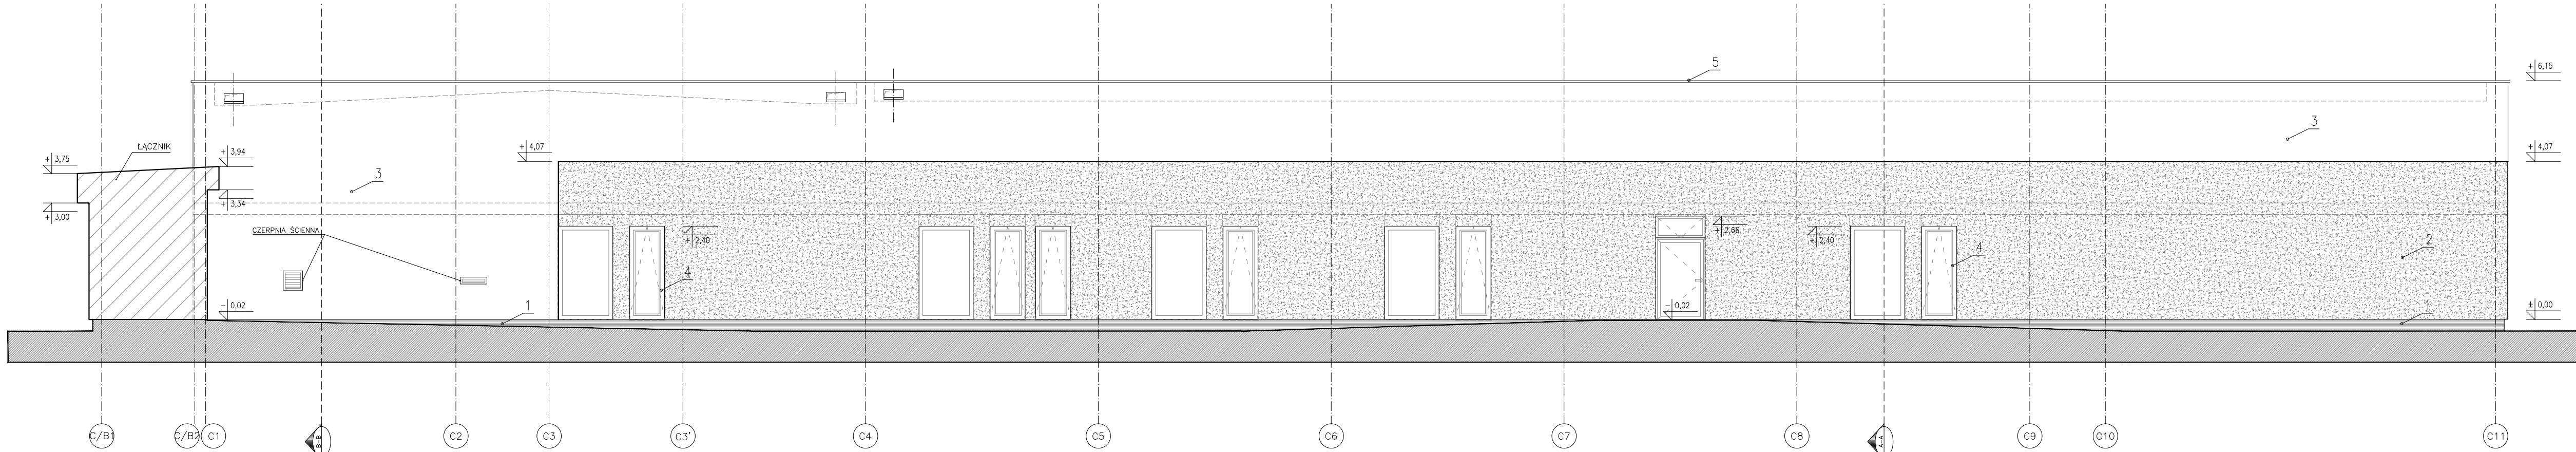

ELEWACJA PÓŁNOCNA

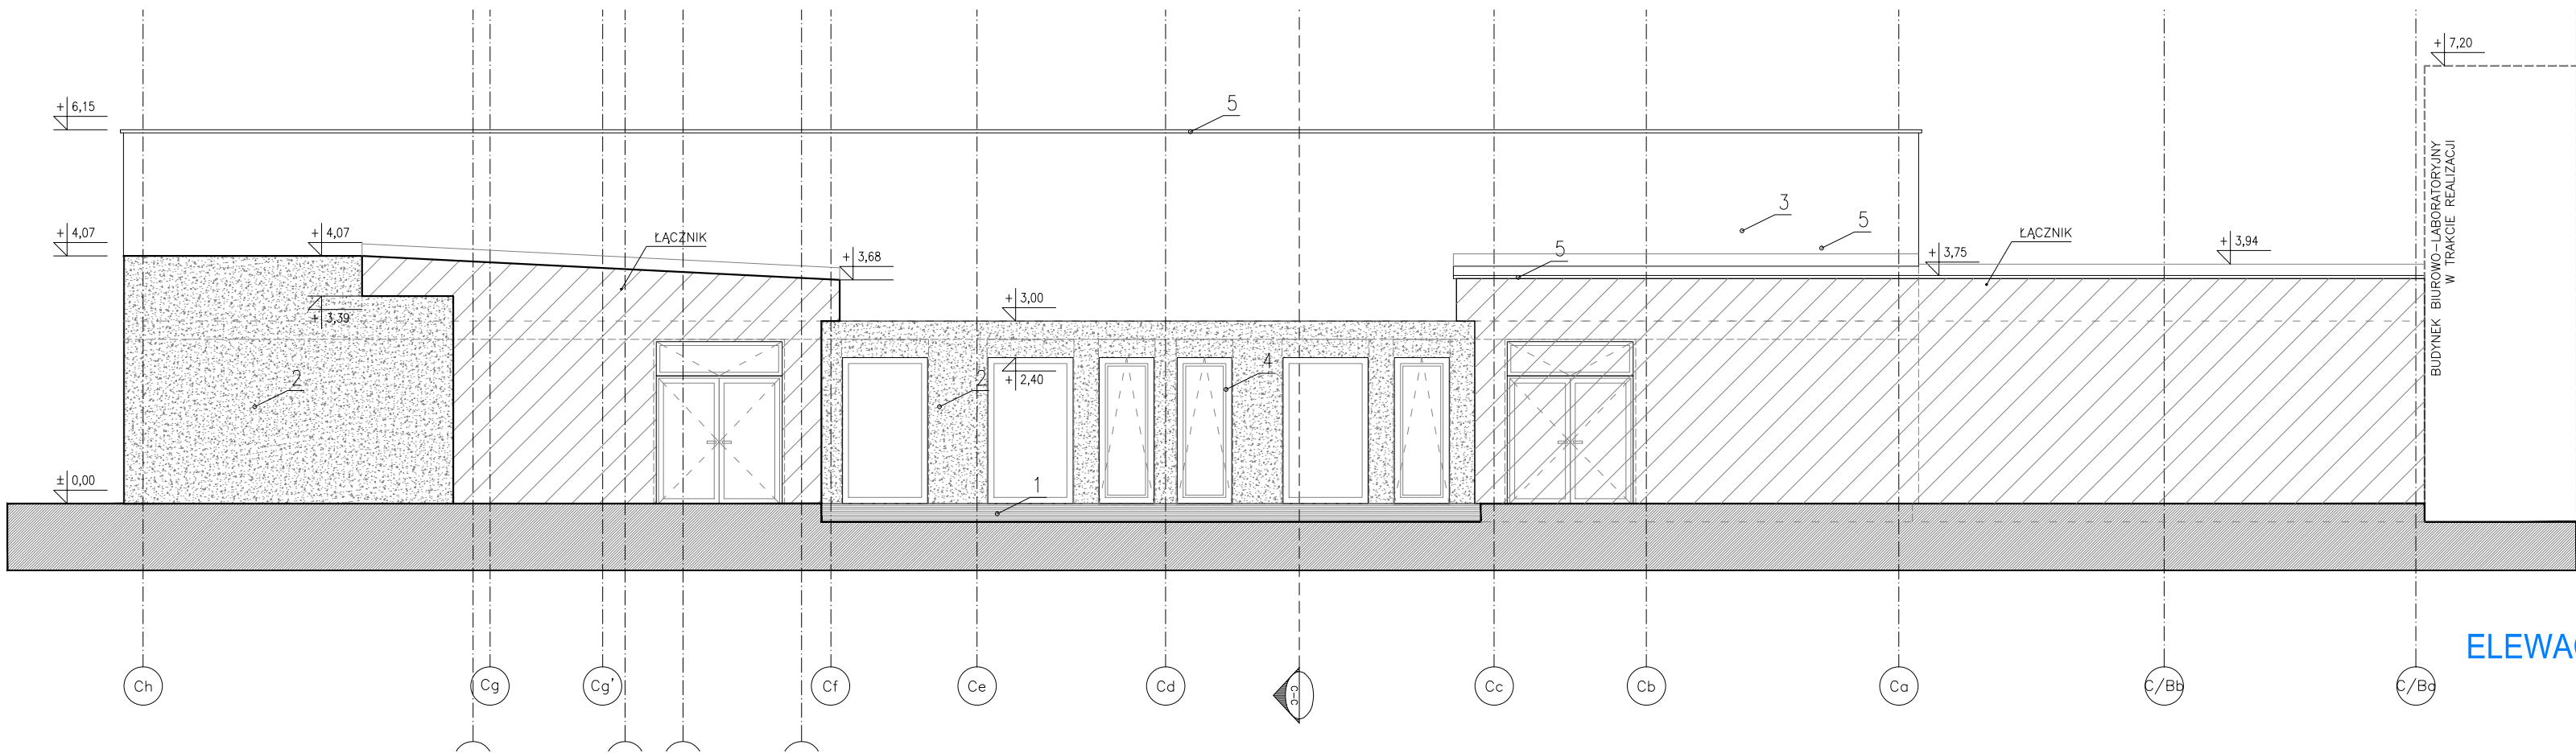

ELEWACJA WSCHODNIA

- PRZYJĘTE MATERIAŁY WYKONCZENIA ZEWNĘTRZNEGO:
- 1 - TYNK MOZAIKOWY - KOLOR CIEMNOSZARY
 - 2 - TYNK SILIKONOWY - KOLOR CIEMNOSZARY - BARANEK 1,5mm
 - 3 - TYNK SILIKONOWY - KOLOR JASNOSZARY - BARANEK 2mm
 - 4 - ŚLUSARKA OKIENNA I DRZWIOWA - KOLOR SZARY
 - 5 - OBRÓBKI BLACHARSKIE - KOLOR SZARY

DZIAŁ: ARCHITEKTURA

- UWAGA!**
- 1) RYSUNKI ARCHYTEKTONICZNE ROPATRYWUJĄ ŁĄCZNIE Z PODSTAWĄ DOKUMENTACJĄ BRANŻOWĄ.
 - 2) WSZYSTKIE PROJEKTOWANE ELEMENTY KONSTRUKCYJNE (ZŁ.BETON, MUROWANE, STALOWE) NALEŻY PRZYJĄĆ I WYKONAĆ SOBIE WŁASNYMI ODRĘBIONAMI SZRACI KONSTRUKCYJNEJ, Z ZACHOWANIEM WYMIARÓW ORAZ MATERIAŁÓW.
 - 3) DOPUSZCZA SIĘ ZASTOSOWANIE MATERIAŁÓW ZMIENNYCH O IDENTYCZNYCH PARAMETRACH TECHNICZNYCH I JAKOŚCIOWYCH.
 - 4) KAŻDE ODRĘBISTWO OD ZATWIERDZONEJ DOKUMENTACJI PROJEKTOWEJ, WYMAGA KADZDORZOWEJ AKCEPTACJI PROJEKTANTA.
 - 5) WSZYSTKIE PRACE NALEŻY PRZEWODZIĆ ZGODNIE Z OBOWIAZUJĄCYMI ZASADAMI (W TYM BHP, NORMAMI I SZTUKĄ BUDOWLANĄ).
 - 6) POZIOM ZEROWY BUDYNKU (±0.00), PRZYJĘTO NA WIERZCHOJNEJ PŁASZCZYZNIE WYKONCZONEJ POZIOMI PARTERU.

Tytuł projektu		Nazwa		Data	
BUDOWA BUDYNKU BIUROWEGO WOLNOSTOJĄCEGO Z WYMNIEZONYMI INSTALACJAMI WODY, GAZU, KANALIZACJI, SANITARNEJ, C.O., WENTYLACJI MECHANICZNEJ I KLIMATYZACJI, ELEKTROENERGETYCZNEJ WENIATRZ BUDYNKU, POMPA Ciepła WRAZ Z TERENEM WYKONCZENIA WIERZCHOJNEJ I PODZIEMNEJ NA OZ. NR 3642, ZEWNĘTRZNYM ODCINKIEM WENIETRZNEJ INSTALACJI WODY I KANALIZACJI SANITARNEJ I OPIRACZNEJ, GAZU, ELEKTROENERGETYCZNEJ NA OZ. NR 3643 PRZY UL. DĄBOWIEGO 11 W SOŚNOWIE		mgr inż. arch. Magdalena Lisba		03.2016	
Architektura - ELEVACJE		mgr inż. arch. Katarzyna Grochol		03.2016	
Magdalena Lisba		1603		ML ARCHITEKCI	
ML ARCHITEKCI		WĘGRZEC UL. A9 NR 10		www.mlarchitekci.pl	
ML ARCHITEKCI		WĘGRZEC UL. A9 NR 10		www.mlarchitekci.pl	
