


LEGENDA:

- GRANICE DZIAŁKI
- 1 BOISKO PIŁKARSKIE 48x26m
trawa syntetyczna
- 2 BIEŻNIA OKRĘŻNA DWUTOROWA 180m
nawierzchnia poliuretanowa
- 3 BIEŻNIA PROSTA CZTEROTOROWA 60m
nawierzchnia poliuretanowa
- 4 PCHNIĘCIE KULĄ
nawierzchnia z mączki ceglanej
- 5 SKOK WDAL
zeskokocznia
- 6 BOISKO DO KOSZYKÓWKI
nawierzchnia poliuretanowa
- 7 BOISKO DO SIATKÓWKI
nawierzchnia poliuretanowa
- KABLE ZASILAJĄCE
- BEDNARKI

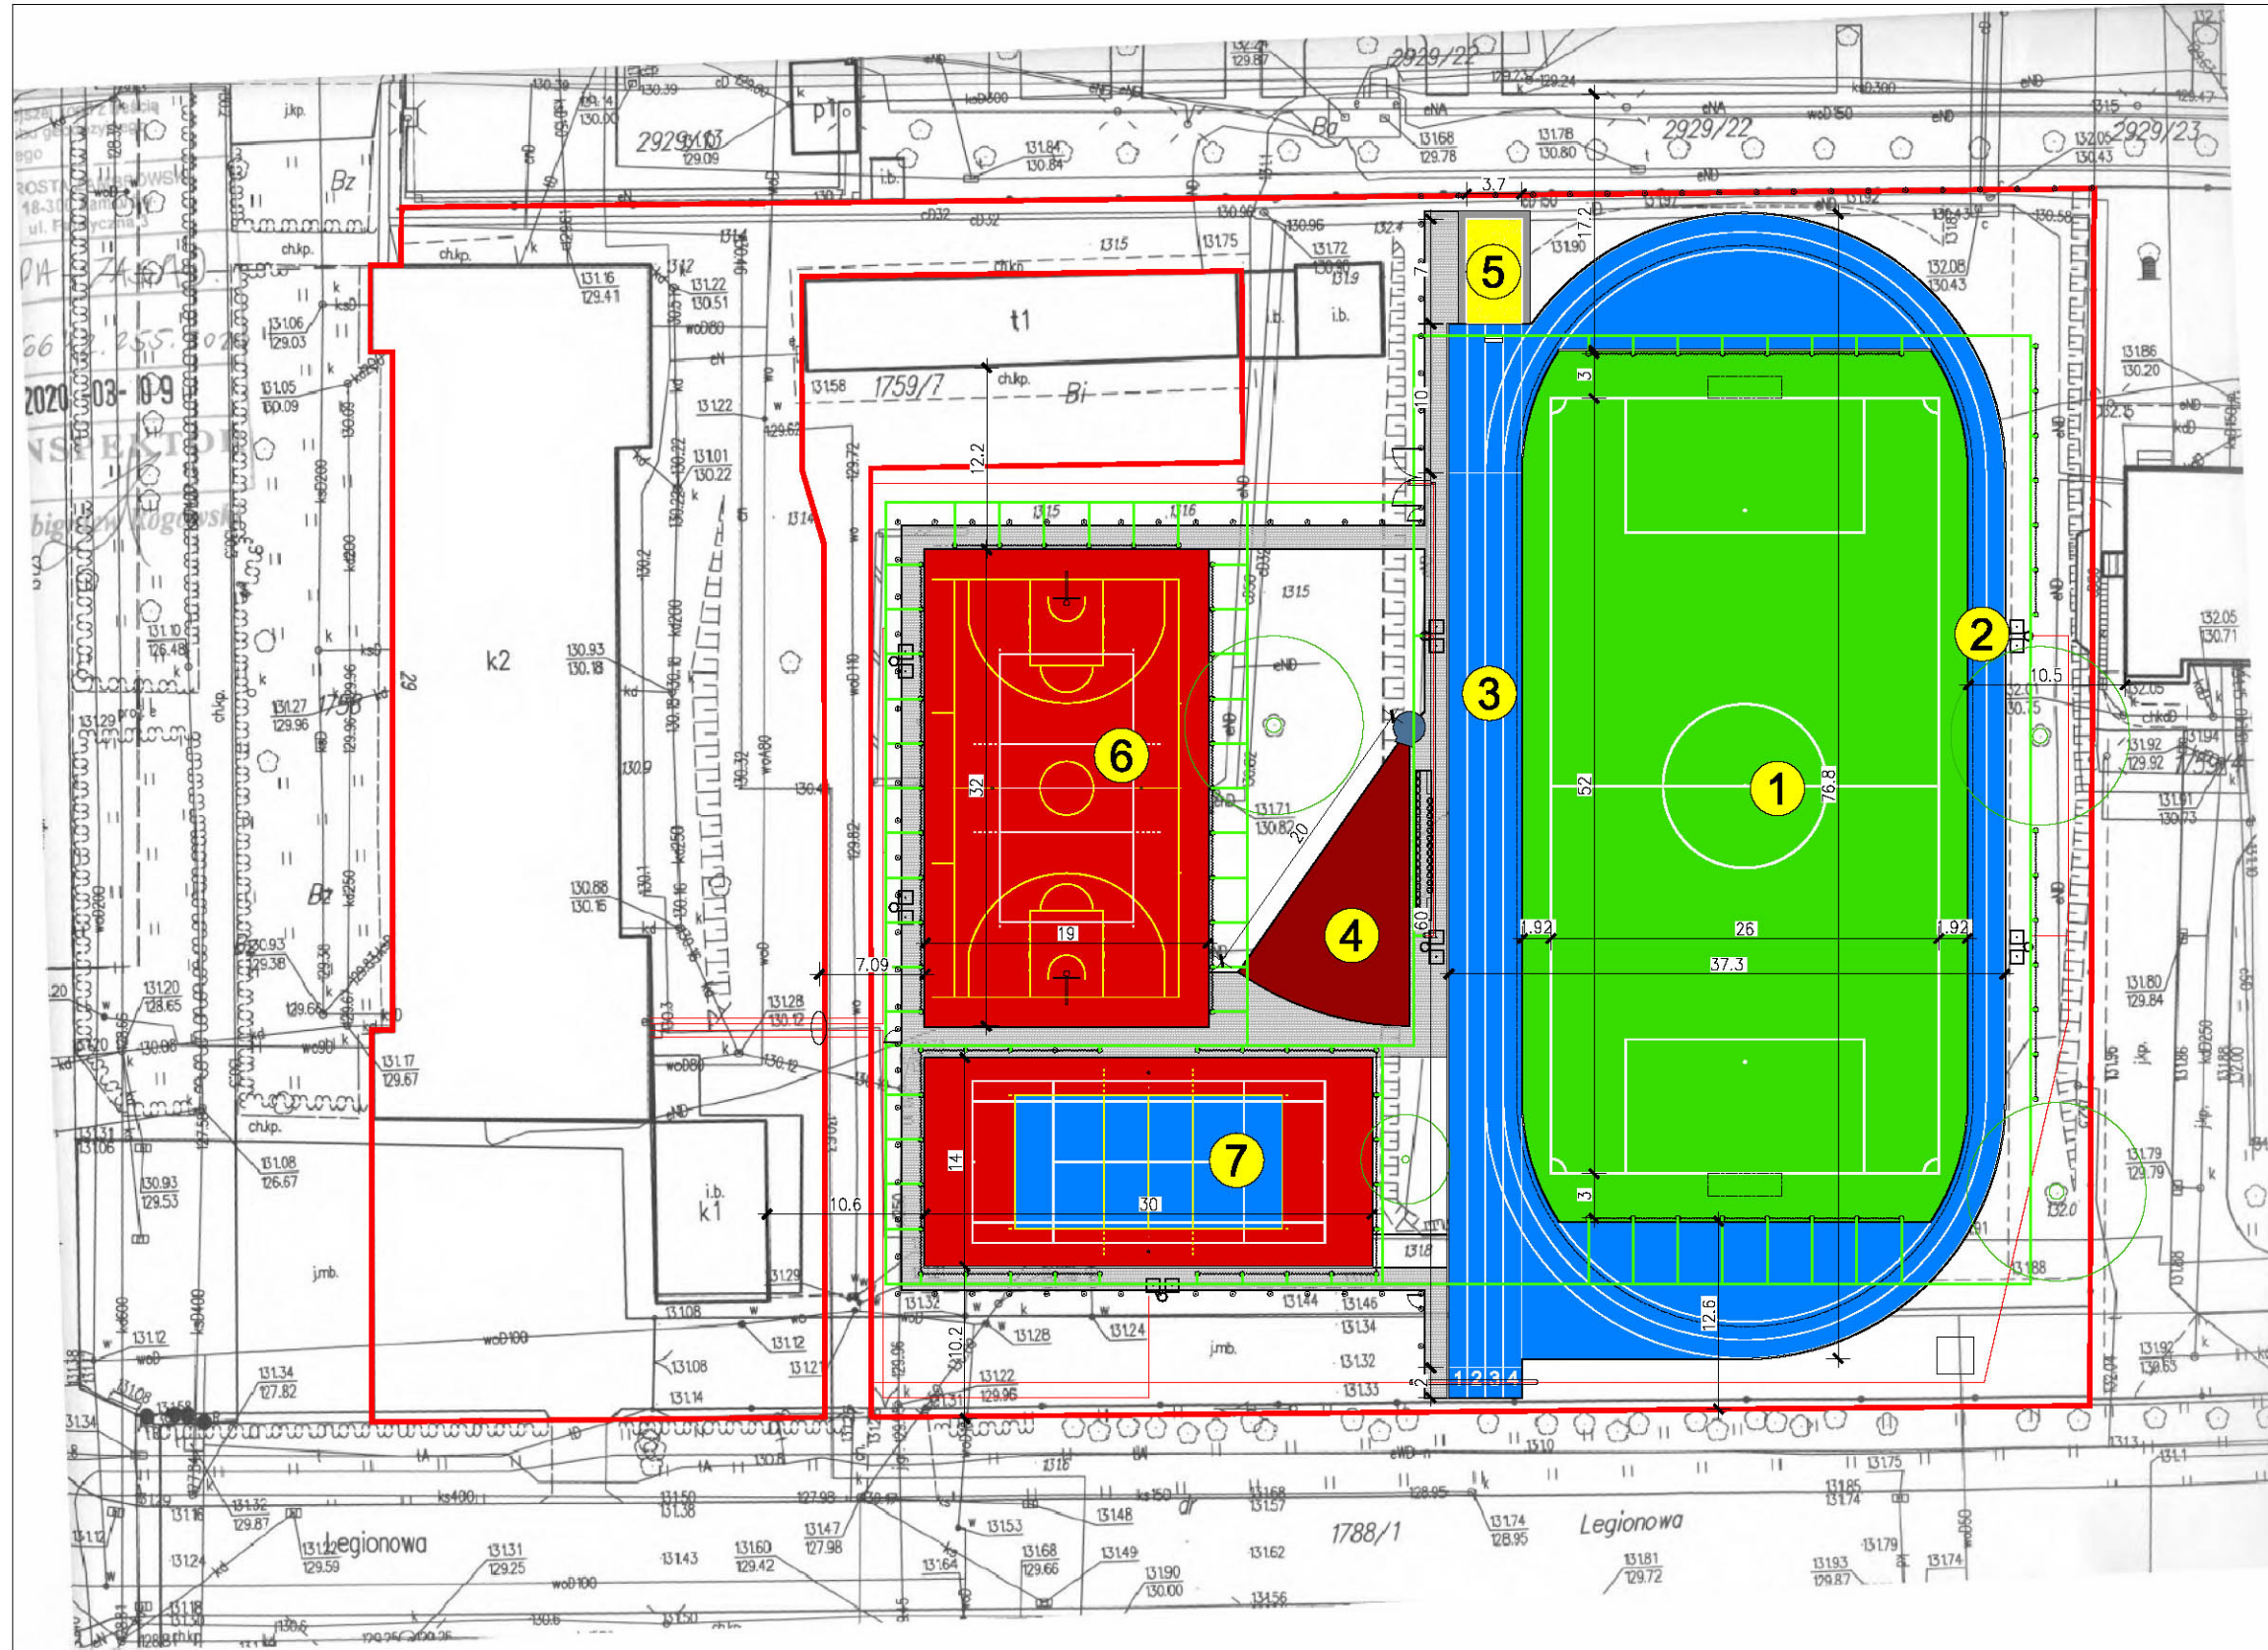

BUDOWA ZESPOŁU BOISK na terenie ZSA w Zambrówie Al. Wojska Polskiego 29, Zambrów dz. ew. nr 1759/8, obręb ZAMBRÓW	
ETAP: PROJEKT WYKONAWCZY	
INWESTOR: Powiat Zambrowski ul. Fabryczna 3, 18-300 Zambrów Zespół Szkół Agropredsiębiorczości w Zambrówie Al. Wojska Polskiego 29, 18-300 Zambrów	
 Woźnicki, Zdanowicz ARCHITEKCI 02-555 Warszawa, Al. Niepodległości 157 lok.6	
AUTORZY:	
Projekt.:	arch. Bartosz Zdanowicz
	nr upr.: MA 089/04
ZAGOSPODAROWANIE TERENU	
branża:	ARCHITEKTURA
data: styczeń 2022	skala: 1:500
A-01	