


Woj. POMORSKIE, pow. wejherowski  
Nazwa obrębu : Kowalewo  
Działki : 15/55  
Adresostka ewidencyjna : Szemud

**KOWALEWO 4**  
**UL. CZERESNIOWA**

Ugodnieni... przebudowy...  
Kowalewo bez uwag

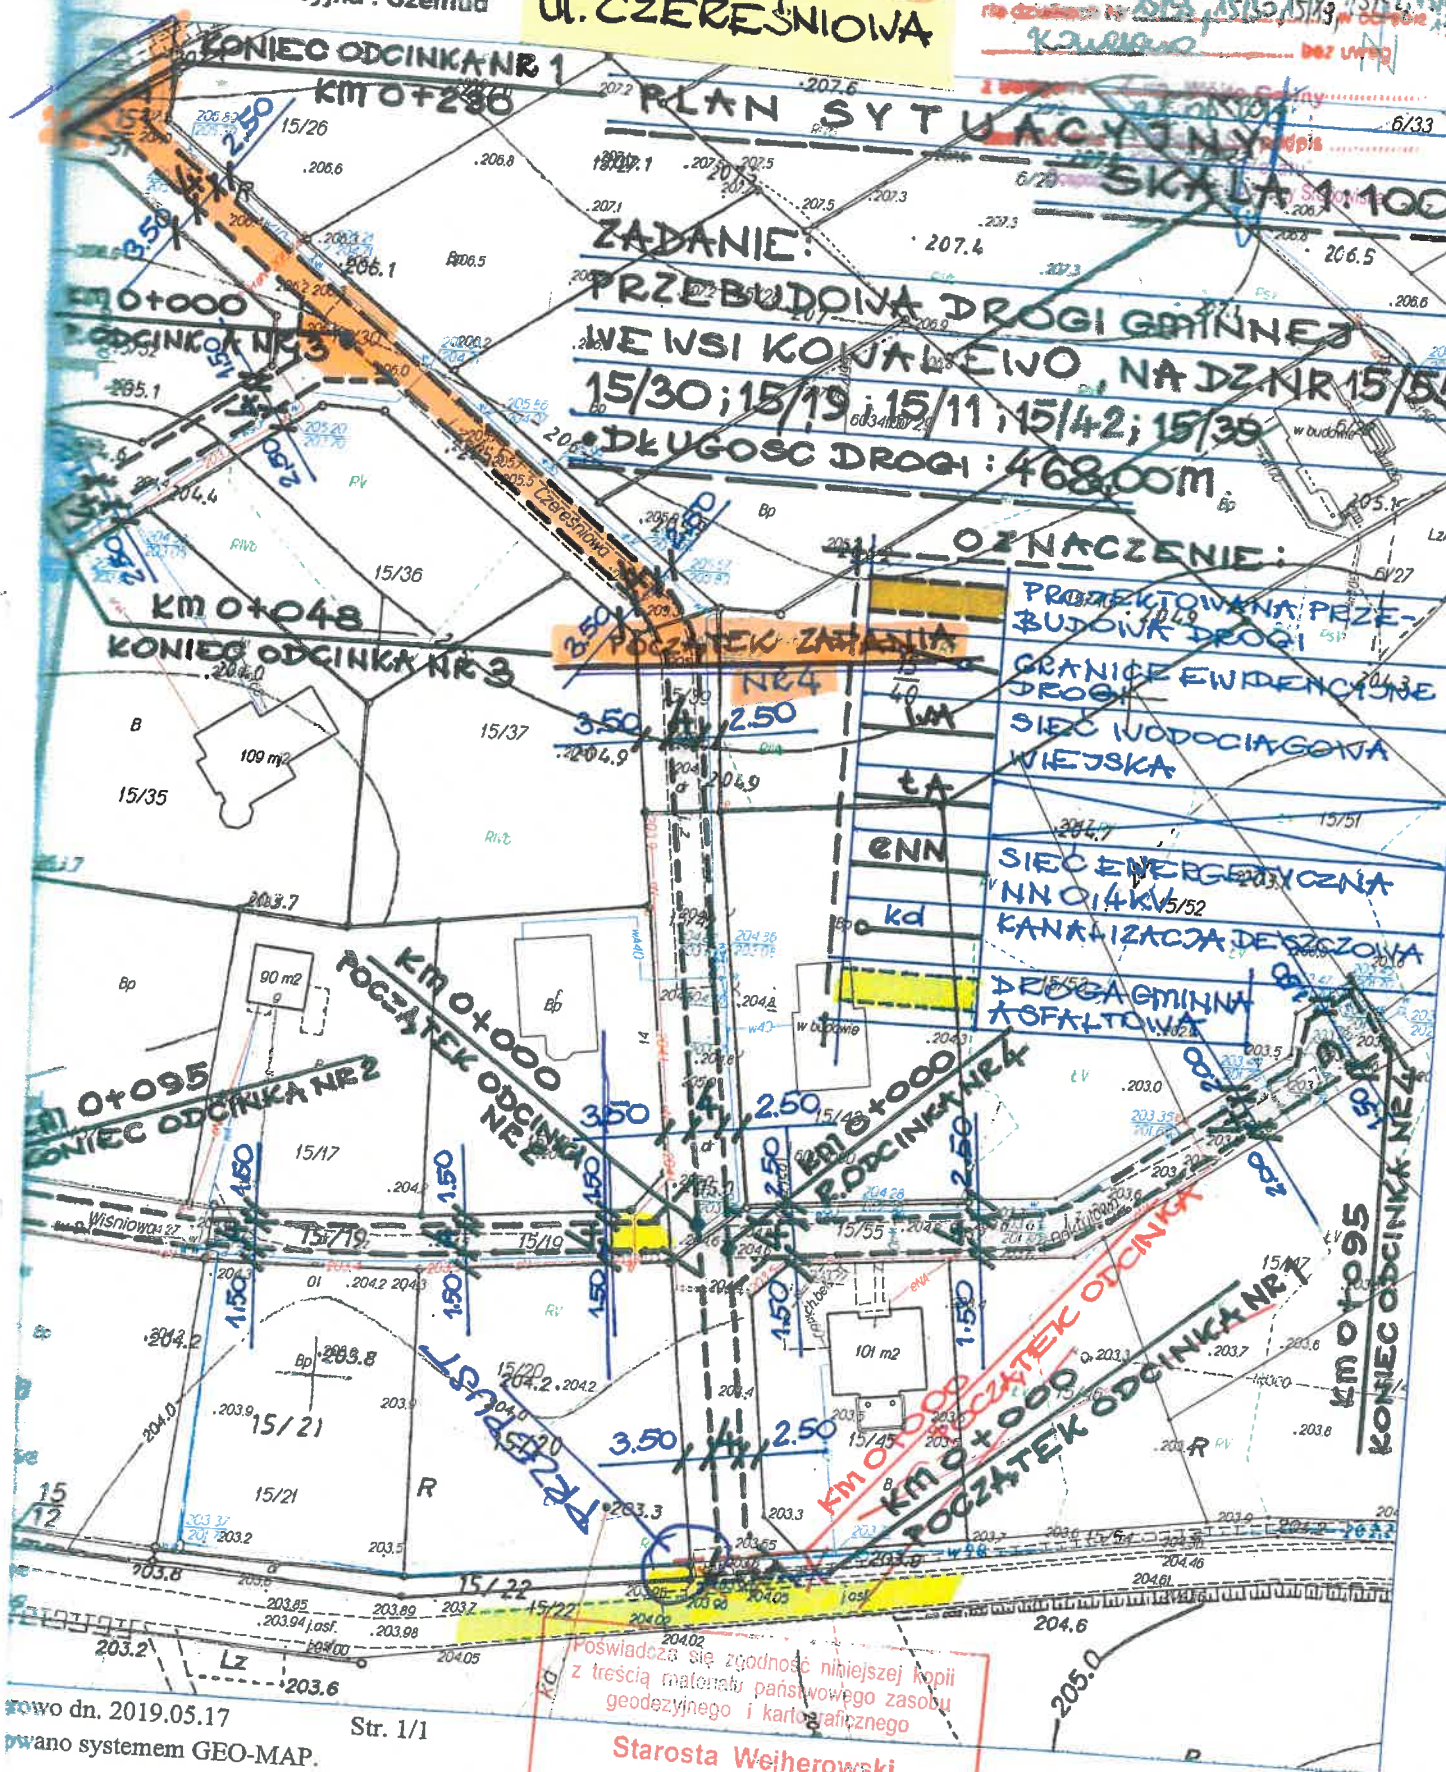

**PLAN SYTUACYJNY**  
**SKALA 1:100**  
**ZADANIE:**  
**PRZEBUDOWA DROGI GRUNTOWEJ**  
**WE WSI KOWALEWO, NA DZ NR 15/55**  
**15/30; 15/19; 15/11; 15/42; 15/39**  
**DŁUGOŚĆ DROGI: 468,00M.**

- OZNACZENIE:**
- PROJEKTOWANA PRZEBUDOWA DROGI
  - GRANICE EWIDENCYJNE DROGI
  - SIĘĆ WODOCIĄGOWA WIEJSKA
  - SIĘĆ ENERGETYCZNA NN 0/4KV 5/52
  - KANALIZACJA DESZCZOWA
  - DRUGA GMINNA ASFALTOWA

Posiada się zgodność niniejszej kopii z treścią materiału państwowego zasobu geodezyjnego i kartograficznego

**Starosta Wejherowski**

Id. ewidencyjny *AN 0042 2260 108*

**2019-05-17**

(data wpisania do zasobu)


*Kref*

(podpis)

owo dn. 2019.05.17  
wano systemem GEO-MAP.

Str. 1/1



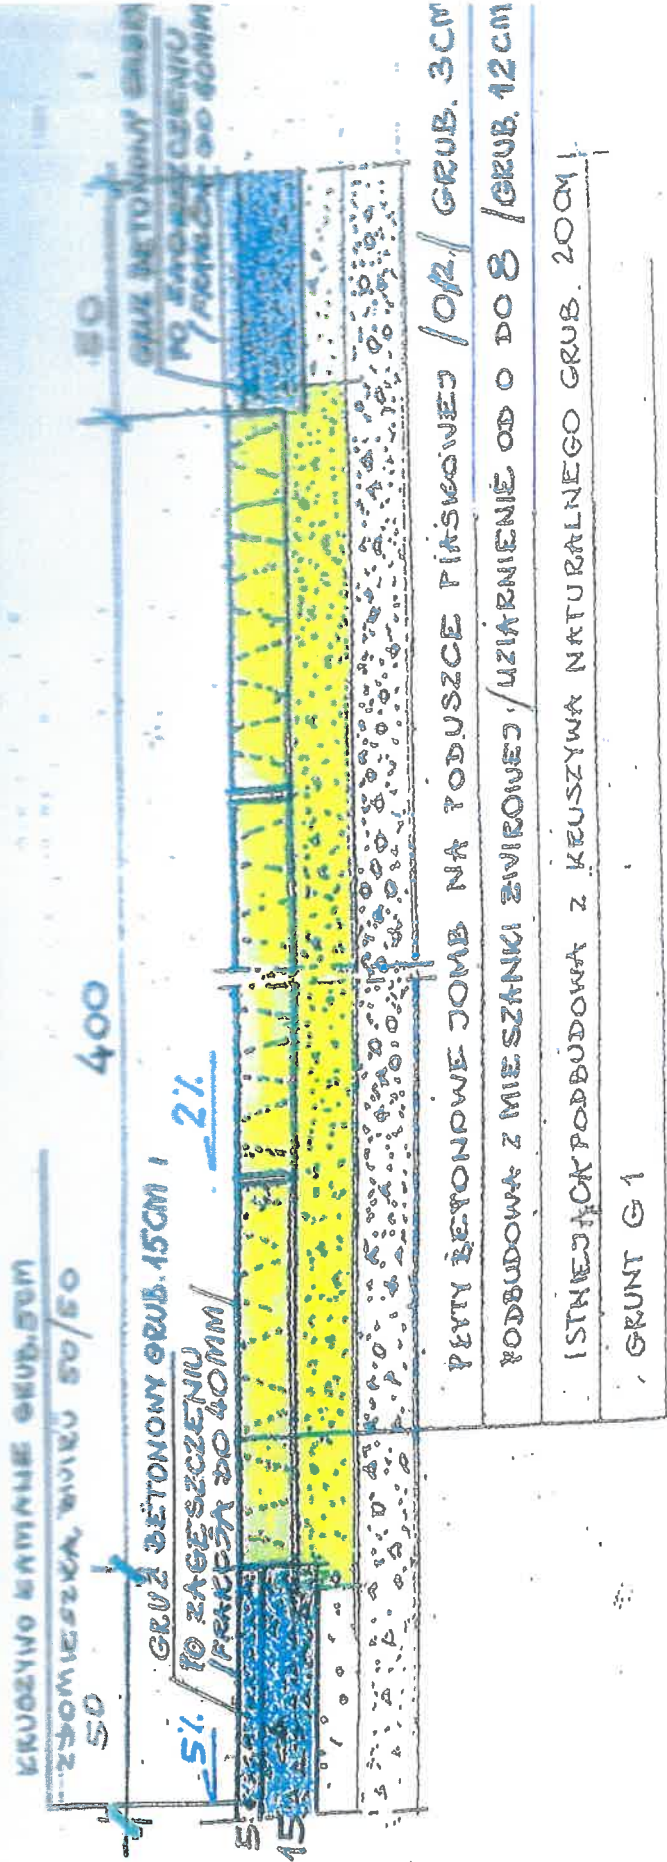

PRZEKRÓJ KONSTRUKCYJNY

SKALA 1:20

PRZEBUDOWA ODCINKA DRÓGI GMINNEJ

WE WSI KOVALEJO : GMINA SZEMUD

UL. WIŚNIOWA, CZERESNIOWA, DAKTYLOWA