

OBIEKT Rozbudowa Krakowskiego Szpitala Specjalistycznego im. Jana Pawła II w Krakowie
 PRZEBUDOWA ZABYTKOWEGO BUD. PRALNI NA POTRZEBY EDUKATORIUM
 ZESTAWIENIE BALUSTRAD ZEWNĘTRZNYCH

ADRES INWESTYCJI KRAKOWSKI SZPITAL SPECJALISTYCZNY im. Jana Pawła II
 ul. Prądnicka 80, 31-202 KRAKÓW
 dz. nr 50/1, 50/6, 563, 557/1, 551/2, 137/1, 7/45 obr. 44


INWESTOR KRAKOWSKI SZPITAL SPECJALISTYCZNY
 im. Jana Pawła II, 31-202 KRAKÓW

JEDNOSTKA PROJEKTOWA "A-4"
 KOMPERSOWA OSUSZA INWESTYCJI
 Marek Smaga i Wspólnicy Sp. z o.o.
 33-300 Nowy Sącz Al. Piłsudskiego 48
 NIP 734.051.43.88 REGON 480481827
 tel./fax (0)*****19 443 77 83 443 73 31

GŁÓWNY PROJEKTANT
 mgr inż. arch. Beata Smaga
 Ul. Piłsudskiego 103/4
 33-300 Nowy Sącz


B 5

ILOŚĆ ZESTAWÓW: 2

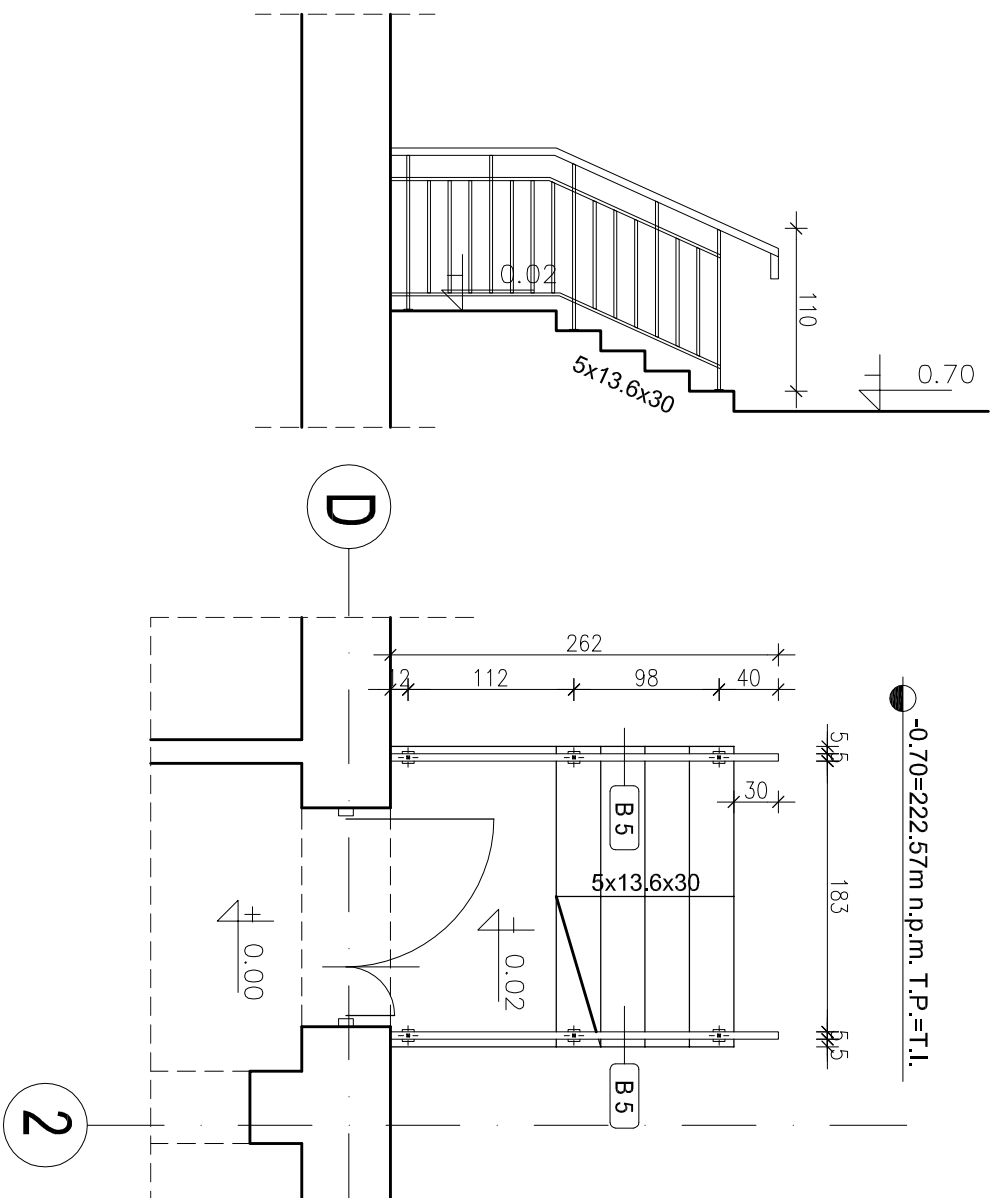

B 6

ILOŚĆ ZESTAWÓW: 1

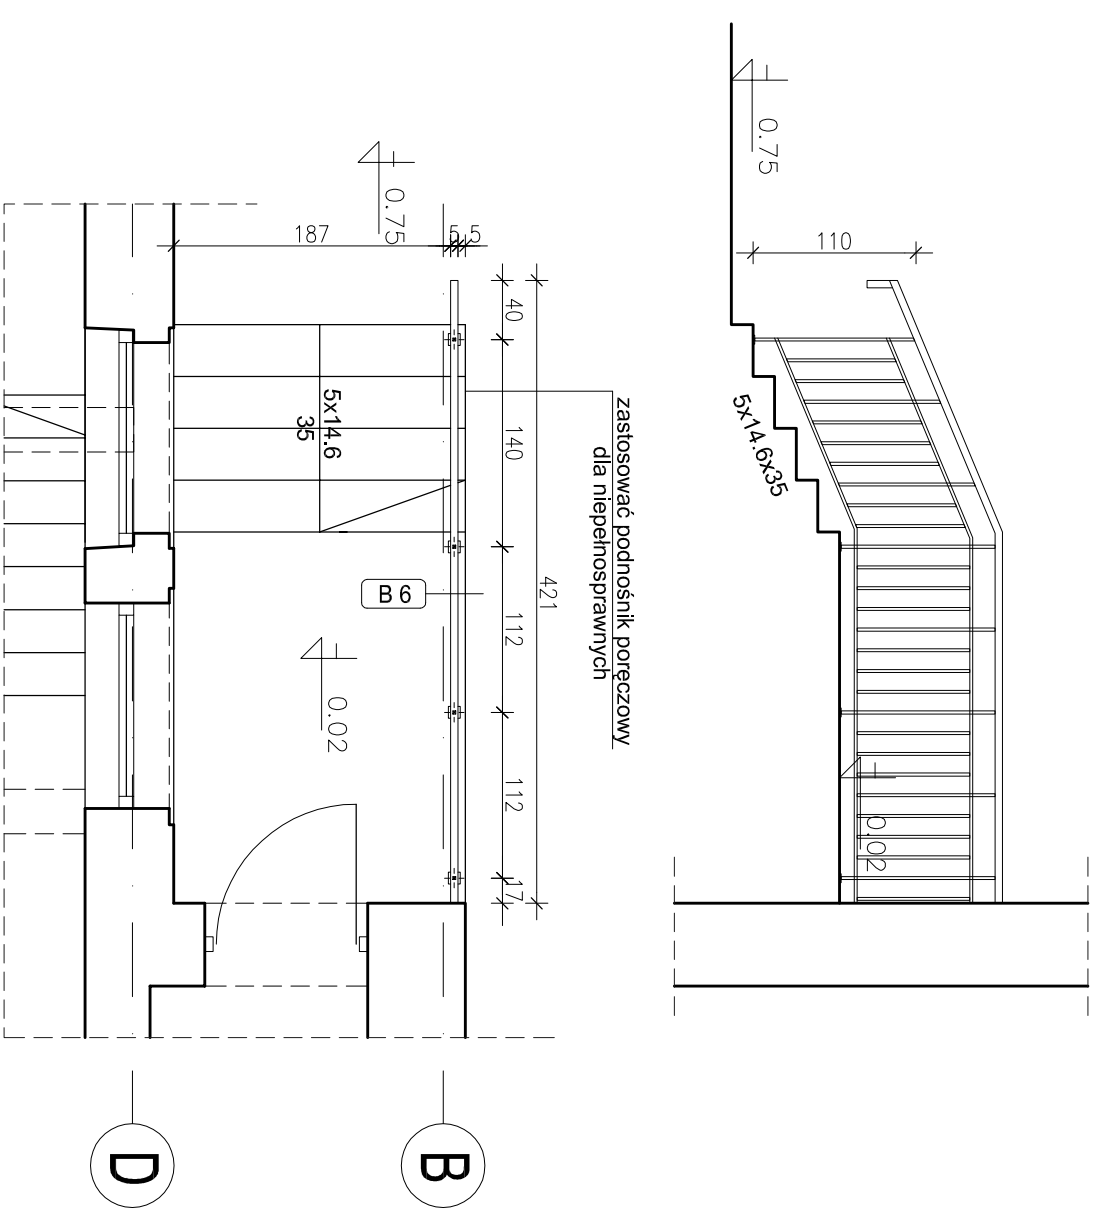

DATA maj 2009

SKALA 1:50

NUMER RYSUNKU 12.C