


MAPA DO CELÓW PROJEKTOWYCH
działki nr: 267/1, 267/3, 267/4, 288/1, 288/2, 294/4 – obręb 1
Gmina Grudziądz, obręb Biały Bór
Skala 1: 500

woj. kujawsko - pomorskie
040601_2 gm. Grudziądz, obręb: 040601_2.0001
IEMZOT: 6640.1193.2024; Ks. rob.: 179/24
Układ współrzędnych: XY: "2000/18"; H: "PL-EVRF2007-NH"
Grudziądz, dnia 2024-09-17
Wykonawca:


GEODETA
Małomłyński
mgr inż. Jarosław Choński
Świadectwo upr. nr 21165

Azymut
Usługi Geodezyjne

ul. Traugutta 2, 86-300 Grudziądz
tel. 691-522-686, email: azymut@g.pl

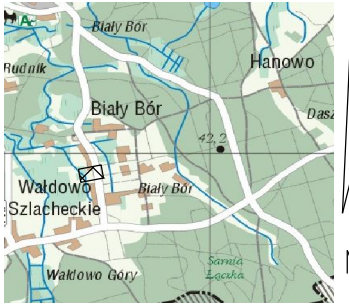

Mapa została wykonana bez ustalania obciążeń służebnościami gruntowymi ujanionymi w księgach wieczystych.
Uwaga! Na obszarze objętym treścią mapy nie znajdują się punkty osnowy geodezyjnej podlegające ochronie.

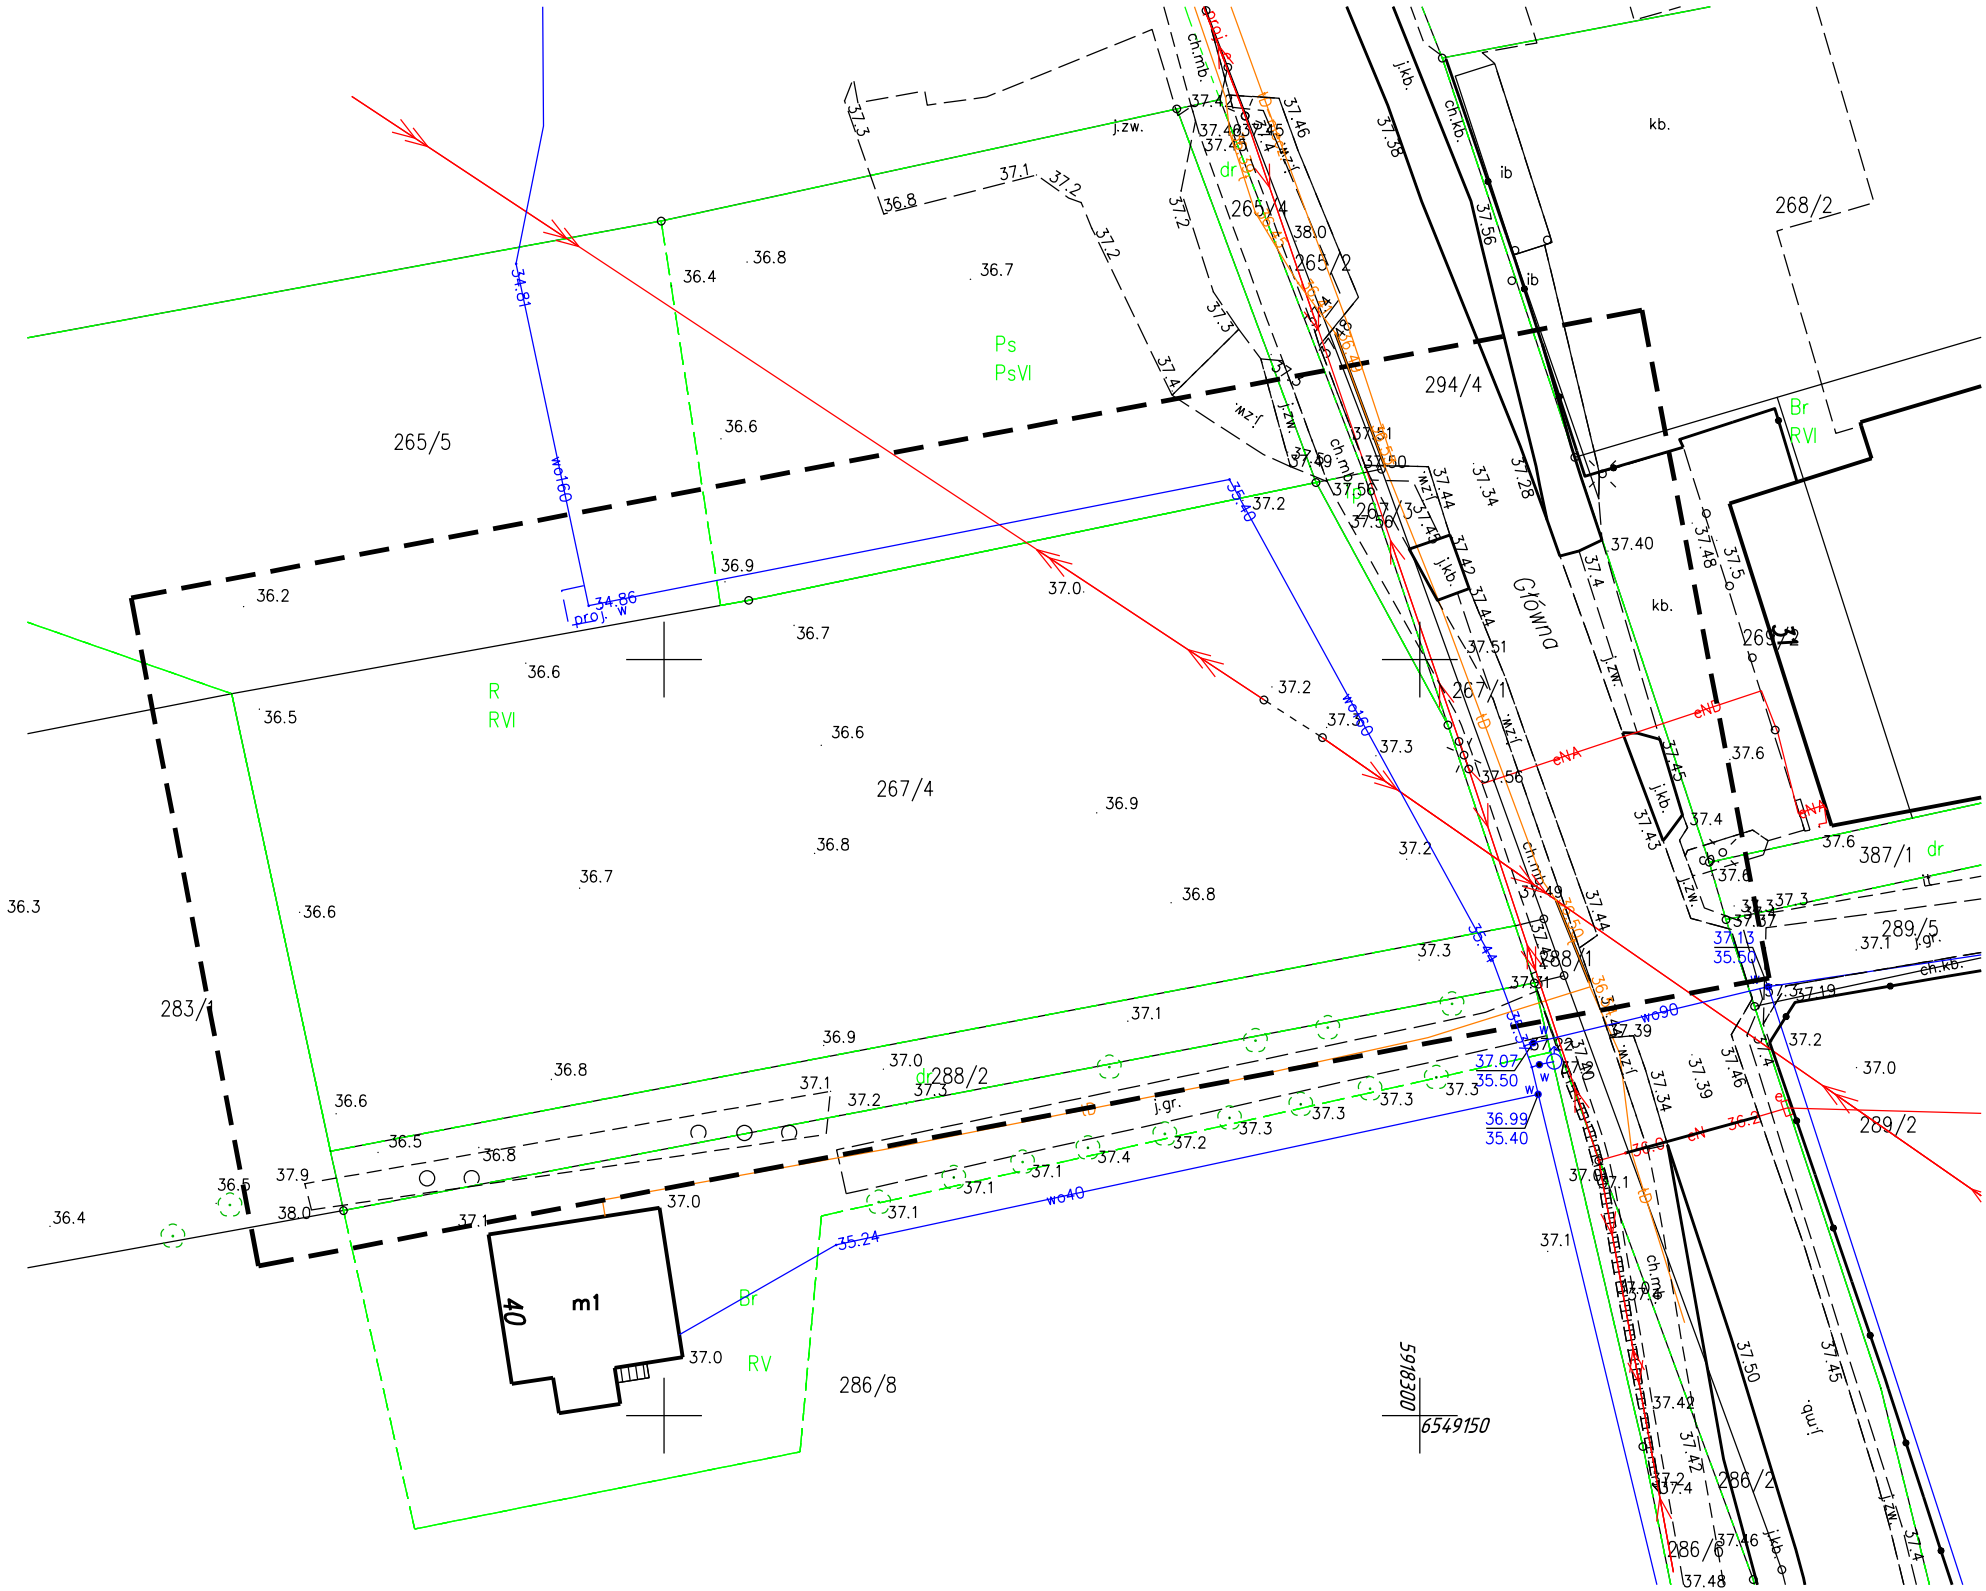

Poświadczam, że niniejszy dokument został opracowany w wyniku prac geodezyjnych i kartograficznych, których rezultaty zawiera operat techniczny pozytywnie zweryfikowany. Jednocześnie informuję, że jestem świadomy odpowiedzialności karnej za złożenie fałszywego oświadczenia.	
Identyfikator zgłoszenia prac geodezyjnych	GN.6640.1193.2024
Organ służby geodezyjnej, który otrzymał zgłoszenie	STAROSTA GRUDZIĄDZKI ul. Małomłyńska 1, 86-300 Grudziądz
Wykonawca prac geodezyjnych	Azymut Usługi Geodezyjne Jarosław Choński
Nr oraz data sporządzenia dokumentu zawierającego wyniki pozytywnej weryfikacji	Protokół Weryfikacji Nr 6640.1193.2024_14244 z dnia 25.09.2024r.
Imię i nazwisko oraz nr uprawnień zawodowych kierownika prac	GEODETA Małomłyński mgr inż. Jarosław Choński Świadectwo upr. nr 21165