


MAPA DO CELÓW PROJEKTOWYCH
działki nr: 267/1, 267/3, 267/4, 288/1, 288/2, 294/4 – obręb 1
Gmina Grudziądz, obręb Biały Bór


woj. kujawsko – pomorskie
040601_2 gm. Grudziądz; obręb: 040601_2.0001
IEMZOT: 6640.1193.2024; Ks. rob.: 179/24
Układ współrzędnych: XY: "2000/18"; H: "PL-EVRF2007-NH"
Grudziądz, dnia 2024-09-17
Wykonawca:



Azymut
Usługi Geodezyjne
ul. Traugutta 2, 86-300 Grudziądz
tel. 691-522-686, email: azymut@g.pl

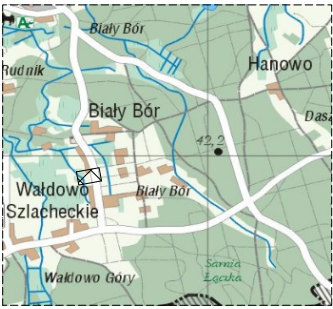

Mapa została wykonana bez ustalania obciążeń służebnościami gruntowymi ujanionymi w księgach wieczystych.
Uwaga! Na obszarze objętym treścią mapy nie znajdują się punkty osnowy geodezyjnej podlegające ochronie.

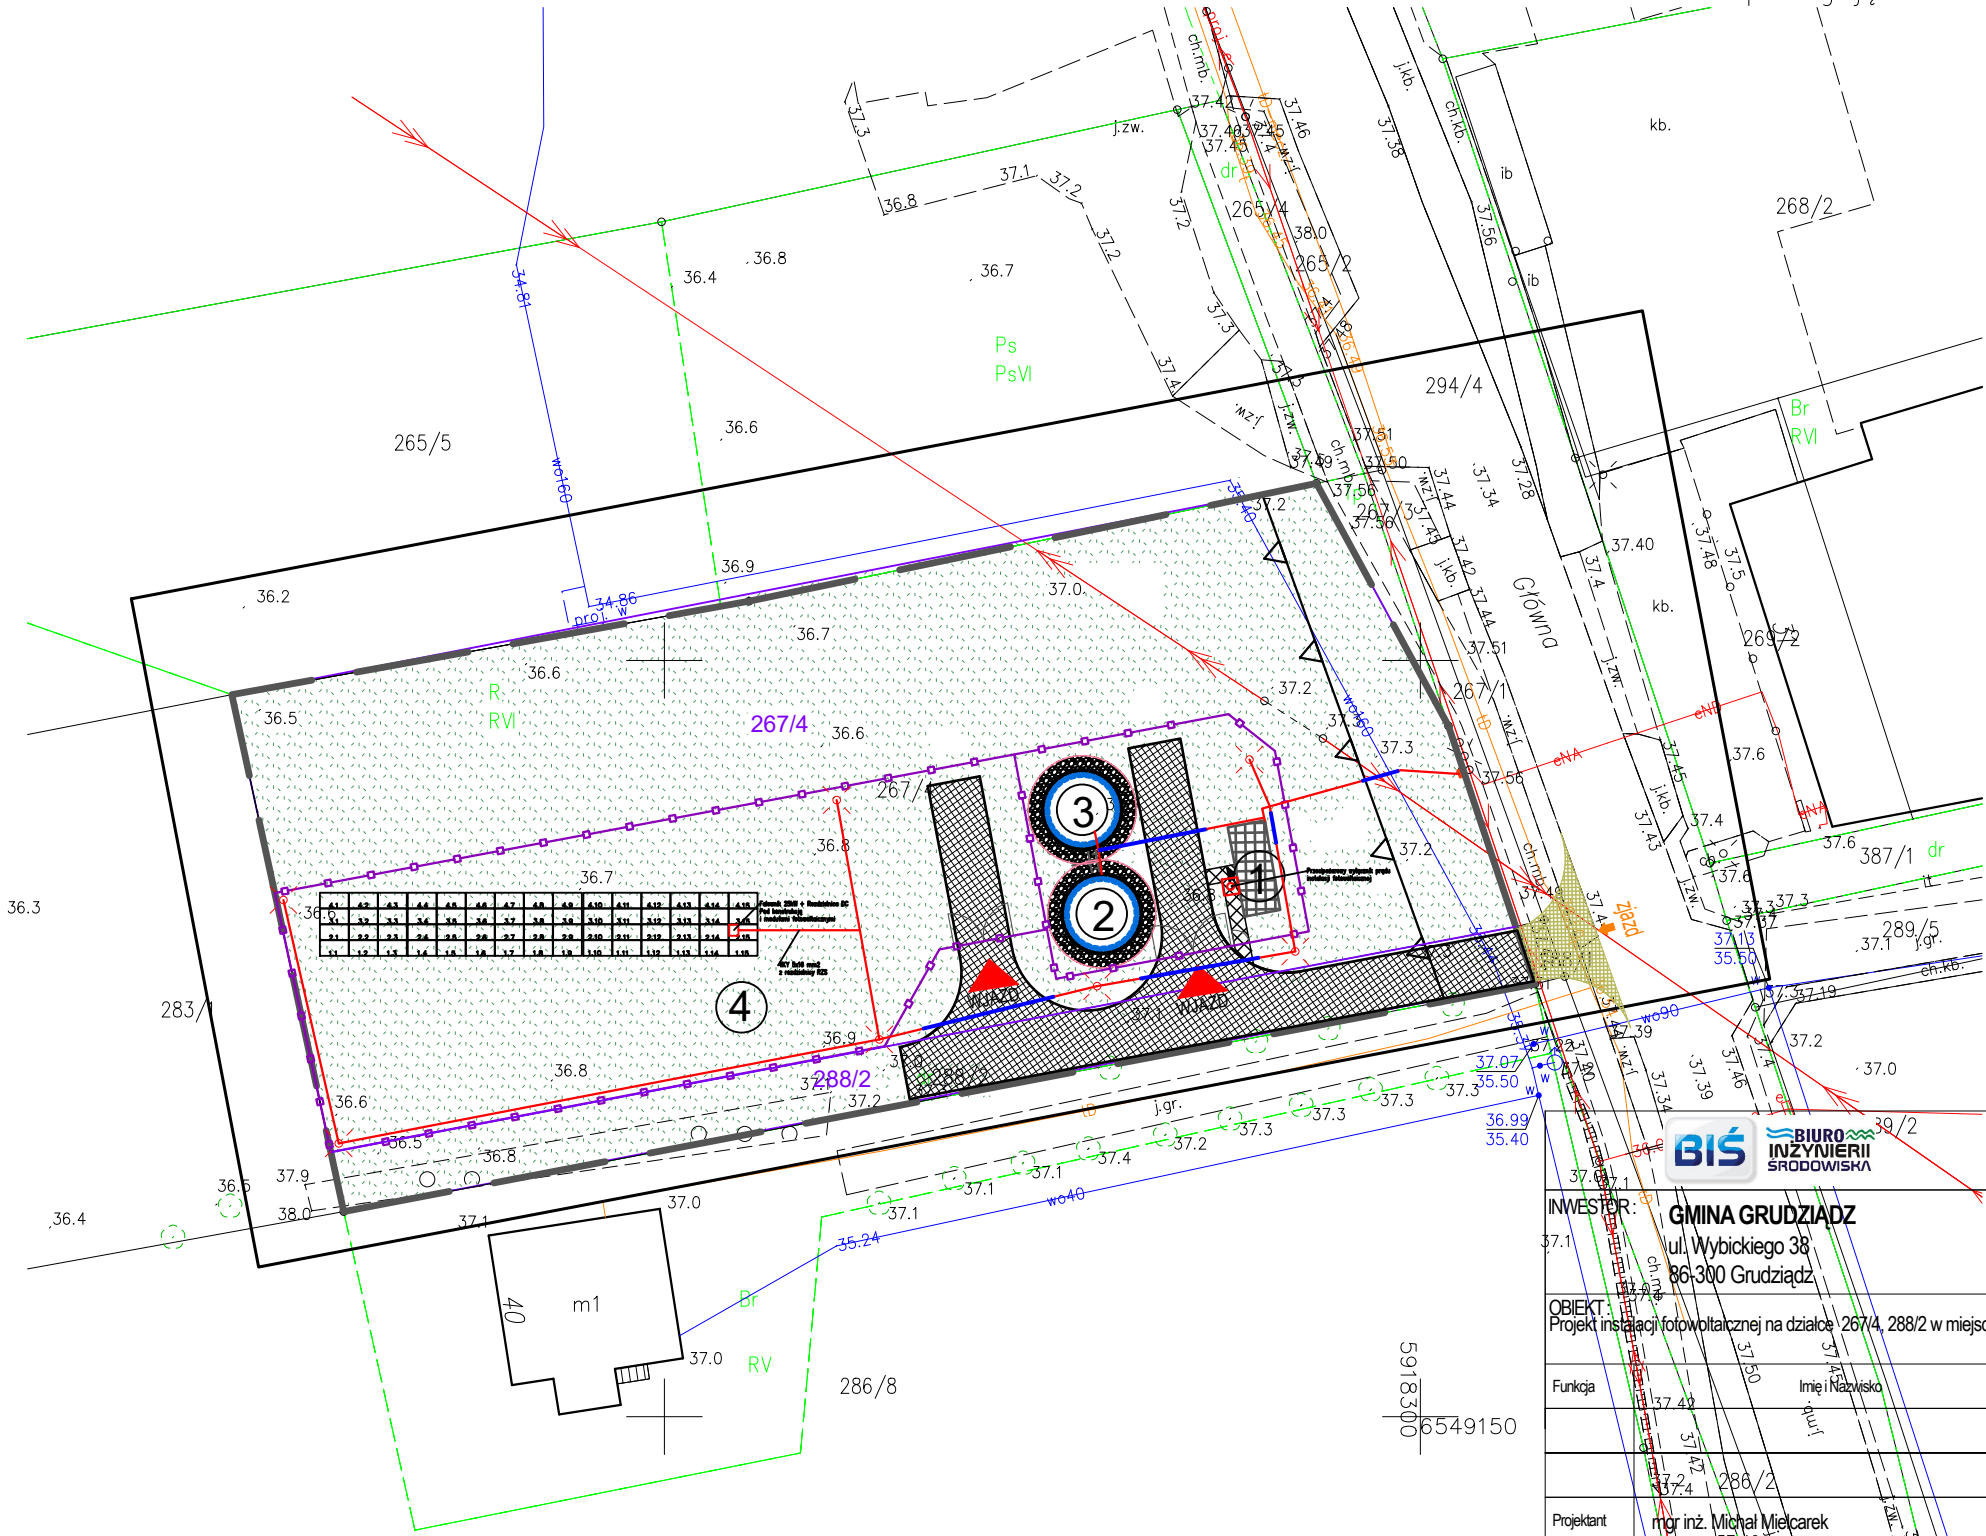

LEGENDA:

- PROJ. LINIA KABLOWA
- PROJ. OŚWIETLENIE LED NA SŁUPIE
- PROJ. OGRODZENIE
- NIEPRZEKRACZALNA LINIA ZABUDOWY
- Proj. Rura osłonowa fi110
- Proj. przecipożarowy wyłącznik prądu instalacji fotowoltaicznej
- Proj. moduł fotowoltaiczny 460W

OBIEKTY PROJEKTOWANE:

- KONTENER TECHNICZNY - POMPOWNIĄ SIECIOWĄ
- NAZIEMNY ZBIORNIK RETENCYJNY, V=100 m³ - Zb1
- NAZIEMNY ZBIORNIK RETENCYJNY, V=100 m³ - Zb2
- WYDZIELONY OBSZAR POD INSTALACJĘ FOTOWOLTAICZNĄ

INWESTOR: GMINA GRUDZIĄDZ ul. Wybickiego 38 86-300 Grudziądz		ul. Staroszkolna 16/28 tel. 052 327 65 65 85-209 BYDGOSZCZ	
OBIEKT: Projekt instalacji fotowoltaicznej na działce 267/4, 288/2 w miejscowości Biały Bór		TREŚĆ RYSUNKU: Zagospodarowanie terenu infrastruktury podnoszącej ciśnienie wody w m. Biały Bór.	
Funkcja	Imię i Nazwisko	Specjalność	Nr Uprawnień
Projektant	mgr inż. Michał Mielcarek	Elektr.	WK/P0570/POOE/21
Opracował	mgr inż. Dominik Mielcarek		
Faza	PT	Skala: 1:500	Data: 12.2024 r.
Branża	Elektryczna	Nr kontraktu	08/BIŚ/10/2023
Nr rysunku	E01		

Poświadczam, że niniejszy dokument został opracowany w wyniku prac geodezyjnych i kartograficznych, których rezultaty zawiera operat techniczny pozytywnie zweryfikowany. Jednocześnie informuję, że jestem świadomy odpowiedzialności karnej za złożenie fałszywego oświadczenia.	
Identyfikator zgłoszenia prac geodezyjnych	GN.6640.1193.2024
Organ służby geodezyjnej, który otrzymał zgłoszenie	STAROSTA GRUDZIĄDZKI ul. Małomyńska 1, 86-300 Grudziądz
Wykonawca prac geodezyjnych	Azymut Usługi Geodezyjne Jarosław Chotński
Nr oraz data sporządzenia dokumentu zawierającego wyniki pozytywnej weryfikacji	Protokół Weryfikacji Nr 6640.1193.2024 14244 z dnia 25.09.2024r.
Imię i nazwisko oraz nr uprawnień zawodowych kierownika prac	GEODETA inżynier inż. Jarosław Chotński Swiadcstwo upr. nr 21165