


MAPA DO CELÓW PROJEKTOWYCH  
działki nr: 267/1, 267/3, 267/4, 288/1, 288/2, 294/4 – obręb 1  
Gmina Grudziądz, obręb Biały Bór


woj. kujawsko – pomorskie  
040601\_2 gm. Grudziądz; obręb: 040601\_2.0001  
IEMZOT: 6640.1193.2024; Ks. rob.: 179/24  
Układ współrzędnych: XY: "2000/18"; H: "PL-EVRF2007-NH"  
Grudziądz, dnia 2024-09-17  
Wykonawca:



**Azymut**  
Usługi Geodezyjne  
ul. Traugutta 2, 86-300 Grudziądz  
tel. 691-522-686, email: azymut@g.pl

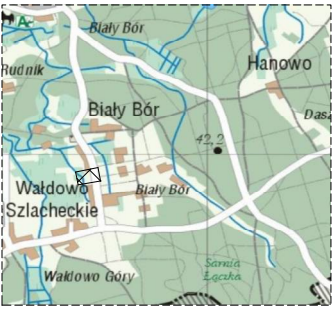

Mapa została wykonana bez ustalania obciążeń służebnościami gruntowymi ujanionymi w księgach wieczystych.  
Uwaga! Na obszarze objętym treścią mapy nie znajdują się punkty osnowy geodezyjnej podlegające ochronie.

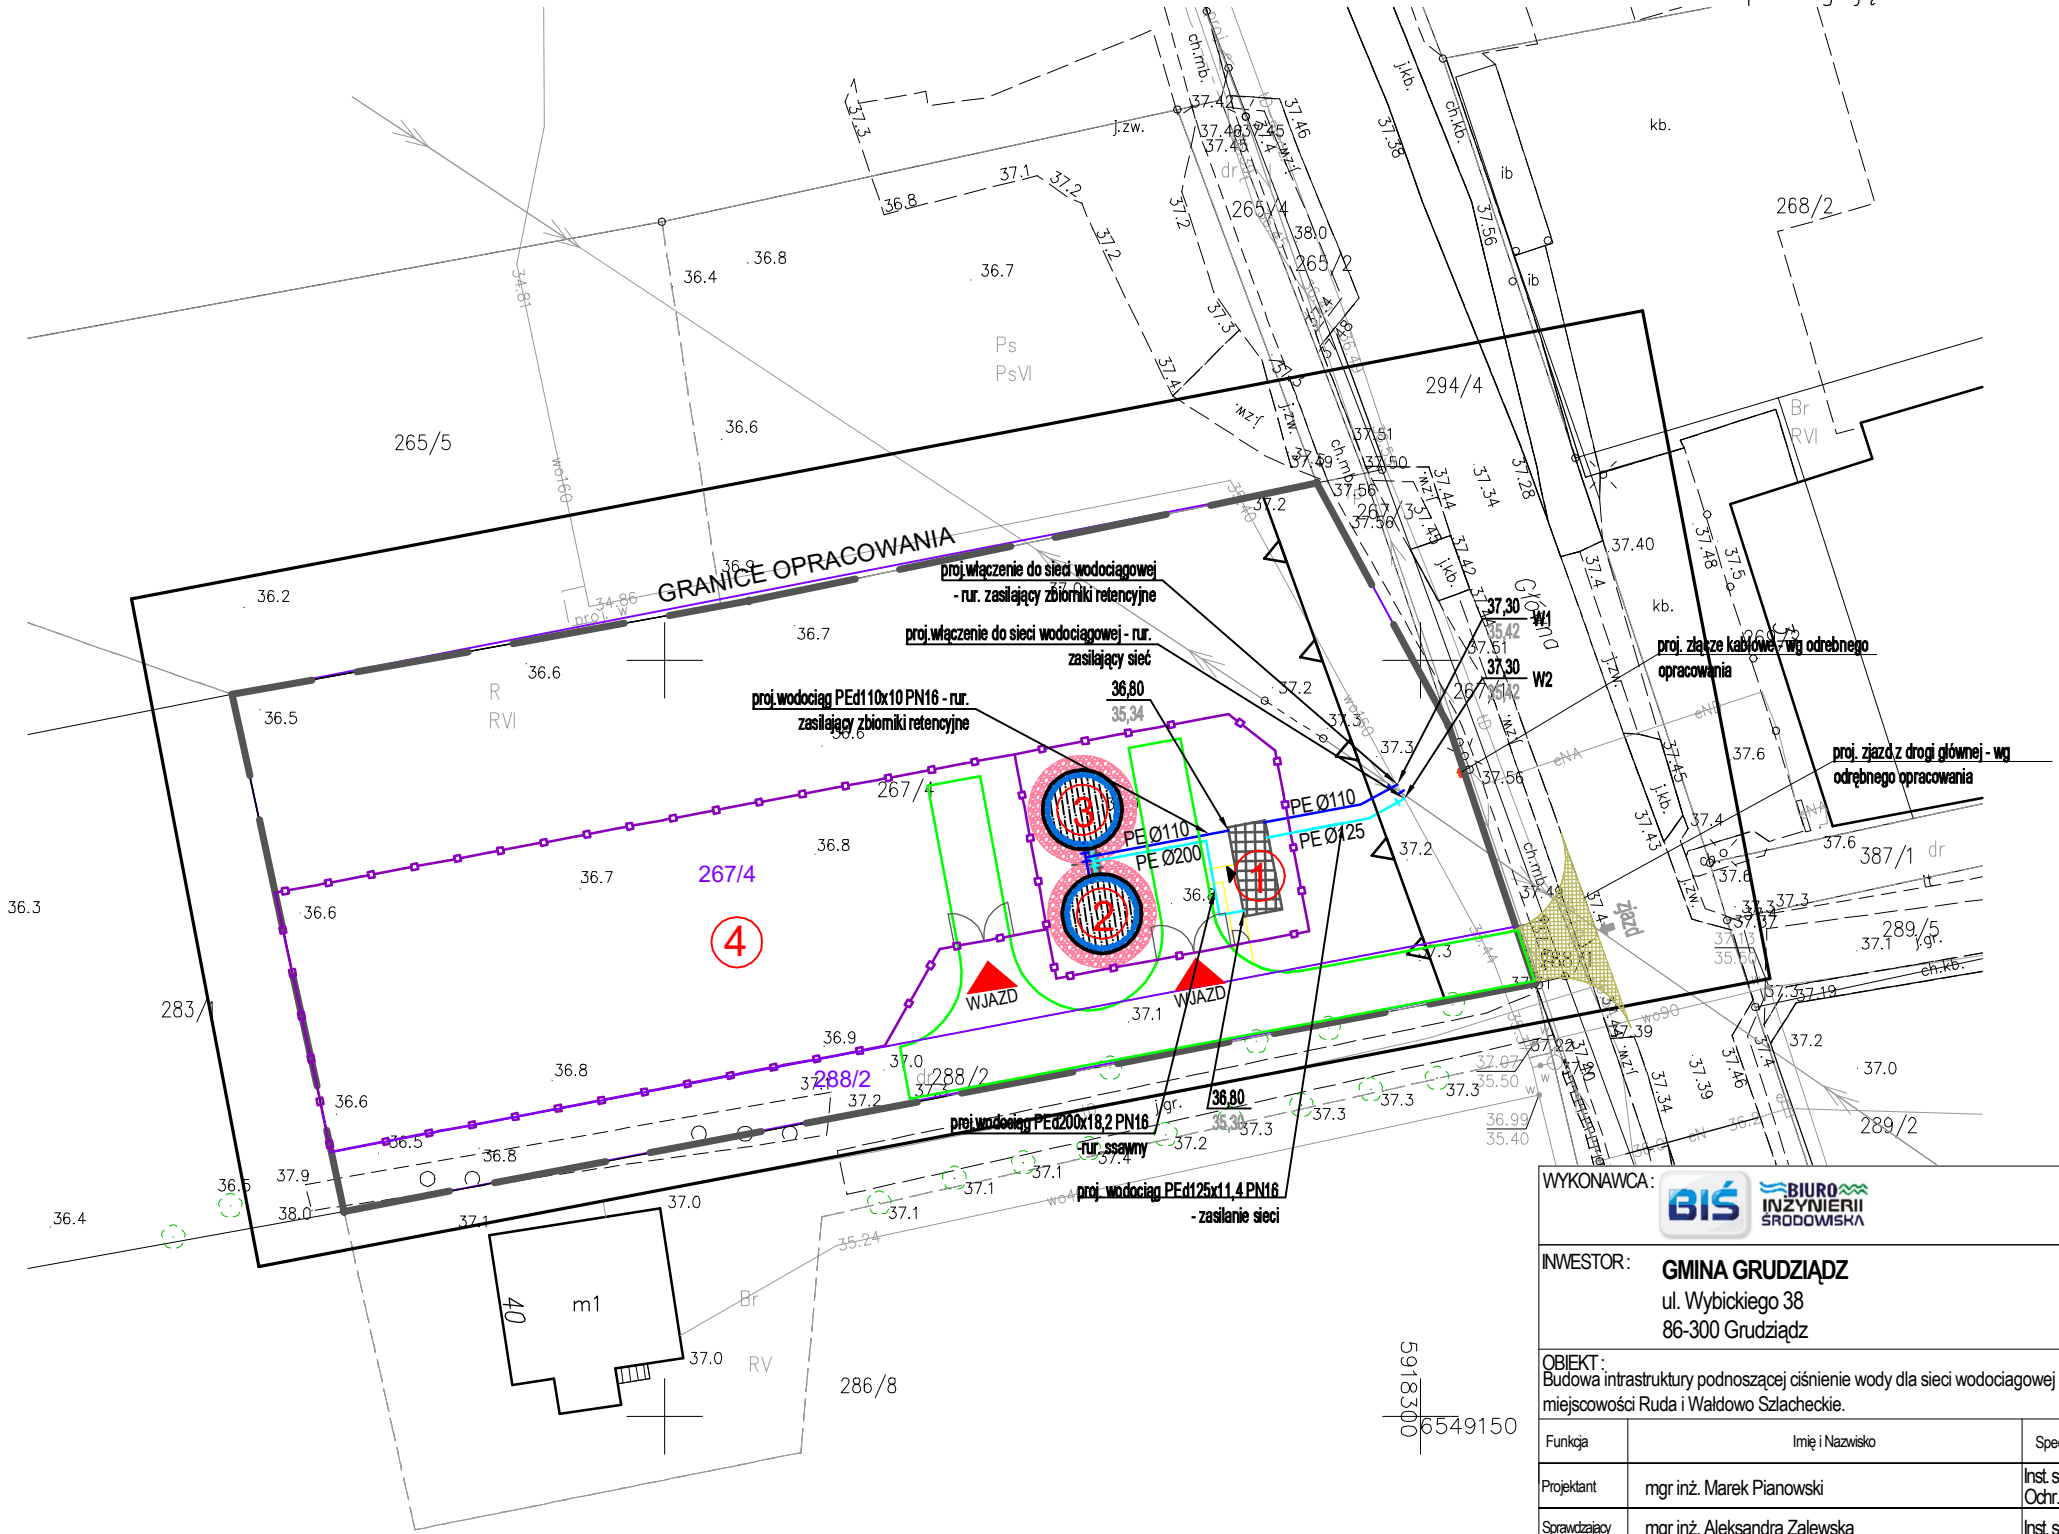

LEGENDA:

- NIEPRZEKACZALNA LINIA ZABUDOWY
- GRANICA OBRACOWANIA
- PROJ. OGRODZENIE
- KRAWĘŻNIK BETONOWY
- ZJAZD Z DROGI POWIATOWEJ - WG ODRĘBNEGO OPRACOWANIA
- TŁUCZEŃ NA WARSTWIE CHŁONNEJ
- PROJ. INSTALACJA WODY PE100 PN16 d110x10,0 - ZASILANIE ZBIORNIKÓW
- PROJ. INSTALACJA WODY PE100 PN16 d200x18,2 - DO ZESTAWU HYDROFOROWEGO
- PE100 PN16 d125x11,4 - ZASILANIE SIECI WODOCIĄGOWEJ
- PROJ. INSTALACJA PVC d160x4,7 SN8 WÓD SPUSTOWYCH I PRZEWODOWYCH ZE ZBIORNIKÓW RETENCYJNYCH
- W1, W2 WŁĄCZENIE DO SIECI WODOCIĄGOWEJ

OBIEKTY PROJEKTOWANE:

- 1 KONTENER TECHNICZNY - POMPOWNA SIECIOWA
- 2 NAZIEMNY ZBIORNIK RETENCYJNY, V=100m³ - ZB1
- 3 NAZIEMNY ZBIORNIK RETENCYJNY, V=100m³ - ZB2
- 4 WYDZIELONY OBSZAR POD INSTALACJĘ FOTOWOLTAICZNĄ

WYKONAWCA: <b>BIŚ</b> BIURO INŻYNIERII ŚRODOWISKA		ul. Staroszkolna 16/28 tel. 052 327 65 65 85-209 BYDGOSZCZ	
INWESTOR: <b>GMINA GRUDZIĄDZ</b> ul. Wybickiego 38 86-300 Grudziądz			
OBIEKT: Budowa infrastruktury podnoszącej ciśnienie wody dla sieci wodociągowej zasilającej miejscowości Ruda i Wąłdowo Szlacheckie.		TREŚĆ RYSUNKU: Mapa sytuacyjno - wysokościowa. Infrastruktura podnosząca ciśnienie wody w m. Biały Bór.	
Funkcja	Imię i Nazwisko	Specjalność	Nr Uprawnień
Projektant	mgr inż. Marek Pianowski	Inst. sanit. Ochr. środ.	GP-KZ-7342/35/94 GP-KZ-7342/213/92
Sprawdzający	mgr inż. Aleksandra Zalewska	Inst. sanit.	KUP/0245/PBS/19
Faza: PB	Skala: 1:500	Data: 11.2024 r.	Nr kontrakt: Nr rysunku: 1

Poświadczam, że niniejszy dokument został opracowany w wyniku prac geodezyjnych i kartograficznych, których rezultaty zawiera operat techniczny pozytywnie zweryfikowany. Jednocześnie informuję, że jestem świadomy odpowiedzialności karnej za złożenie fałszywego oświadczenia.	
Identyfikator zgłoszenia prac geodezyjnych	GN.6640.1193.2024
Organ służby geodezyjnej, który otrzymał zgłoszenie	STAROSTA GRUDZIĄDZKI ul. Małomysłowska 1, 86-300 Grudziądz
Wykonawca prac geodezyjnych	Azymut Usługi Geodezyjne Jarosław Chotński
Nr oraz data sporządzenia dokumentu zawierającego wyniki pozytywnej weryfikacji	Protokół Weryfikacji 6640.1193.2024 14244 Nr ..... 25.09.2024r. z dnia .....
Imię i nazwisko oraz nr uprawnień zawodowych kierownika prac	<b>GEODETA</b> mgr inż. Jarosław Chotński Świadcstwo upr. nr 21165