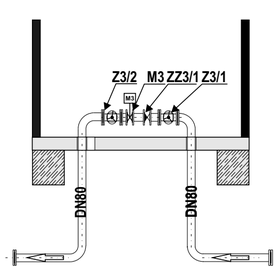

Przekrój A - A

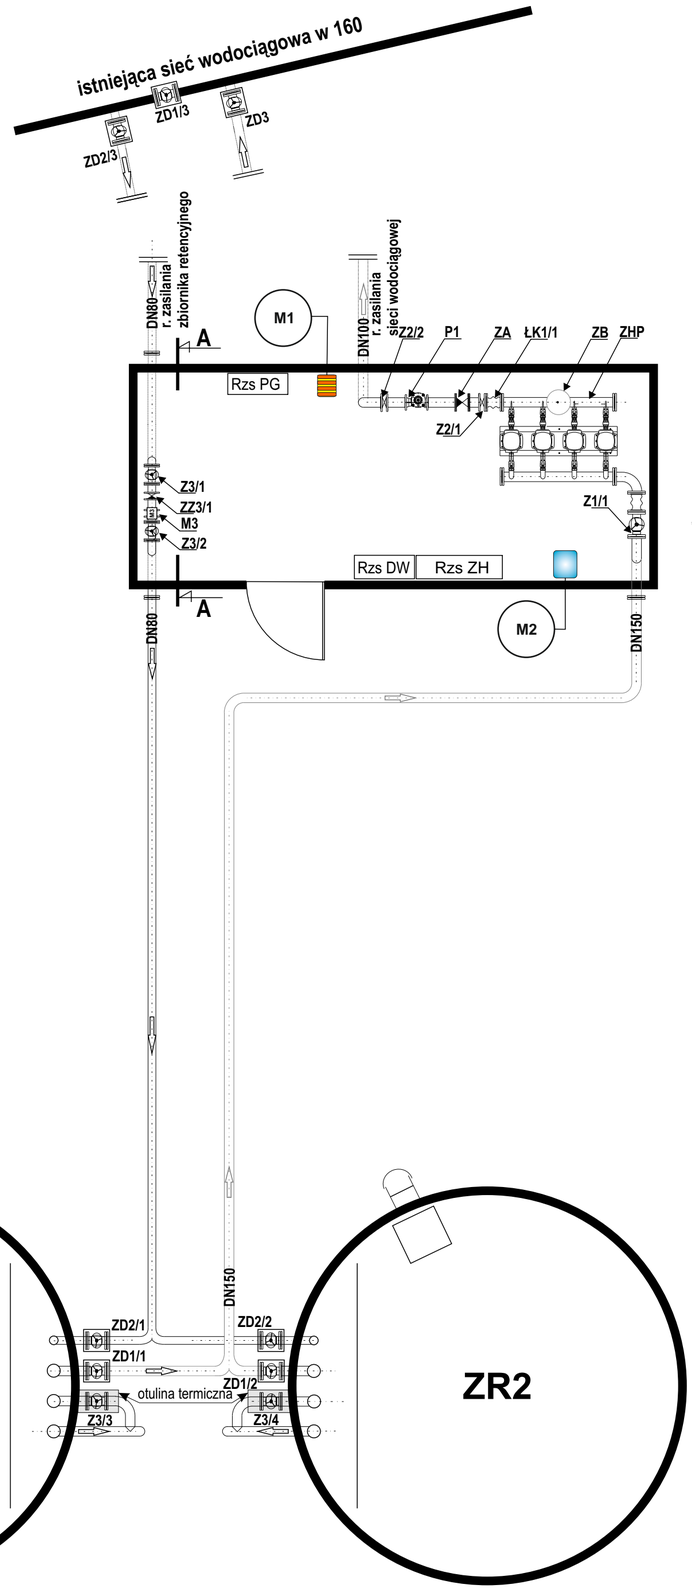

Rzs DW - rozdzielnica zasilająco-sterownicza dopełniania wody i instalacji kontenera
Rzs ZH - rozdzielnica zasilająco-sterownicza zastawu hydroforowego
Rzs PG - rozdzielnica przyłącza energetycznego
M1 - grzejnik elektryczny
M2 - osuszacz powietrza

LEGENDA:

P1 - przepływomierz DN80
ZR1 i ZR2 - zbiornik retencyjny wody V = 100 m^3
ZB - zbiornik buforowy membranowy V = 10 dm^3
M3 - zasuwa elektryczna DN80
ZA - zawór zwrotny antyskażeniowy DN100 typ BA
Z1/1- zawór kołnierzowy DN150
Z2/1-2 - zawór kołnierzowy DN100
Z3/1-4 - zawór kołnierzowy DN80
ZHP - zestaw hydroforowy pompowni sieciowej
ŁK1/1 - łącznik kompensacyjny DN150
ŁK2/1 - łącznik kompensacyjny DN100
ZZ3/1 - zawór zwrotny międzykołnierzowy DN80
CC1/1-2 - czujnik ciśnienia 0-6 bar
Z1/1 - zasuwa kołnierzowa DN100
ZD1/1-3 - zasuwa ziemna z trzpieniem i obudową DN150
ZD3 - zasuwa ziemna z trzpieniem i obudową DN100
ZD2/1-3 - zasuwa ziemna z trzpieniem i obudową DN80

JEDNOSTKA PROJEKTOWANIA
BIŚ BIURO INŻYNIERII ŚRODOWISKA
ul. Staroszkolna 16/28, tel. 52 327 6565
85 - 209 BYDGOSZCZ

INWESTOR
Gmina Grudziądz
ul. Wybickiego 38
86-300 Grudziądz

Obiekt:
BUDOWA INFRASTRUKTURY PODNOSZĄCEJ CIŚNIENIE WODY NA SIECI WODOCIĄGOWEJ w m. BIAŁY BÓR ZASILAJĄCEJ MIEJSCOWOŚCI RUDA I WAŁDOWO SZLACHECKIE.

Treść rysunku:
Rzut instalacji. SCHEMAT MONTAŻOWY.

Funkcja	Imię i nazwisko	Specjalność	Nr uprawnień	Podpisy
Projektant	mgr inż. Marek Pianowski	Ochr. środ. Inst. sanit.	**GP-KZ-7342/35/94 GP-KZ-7342/213/92**	
Sprawdzająca	mgr inż. Aleksandra Zalewska	Inst.sanit.	**KUP/0245/PBS/19**	

Faza:	Skala:	Data:	Branża:	Nr zlecenia:	Nr rysunku:
PROJEKT TECHNICZNY	1:50	*LISTOPAD 2024*	**sanit., ochr.śr.**		**2**