SCHEMAT INSTALACJI

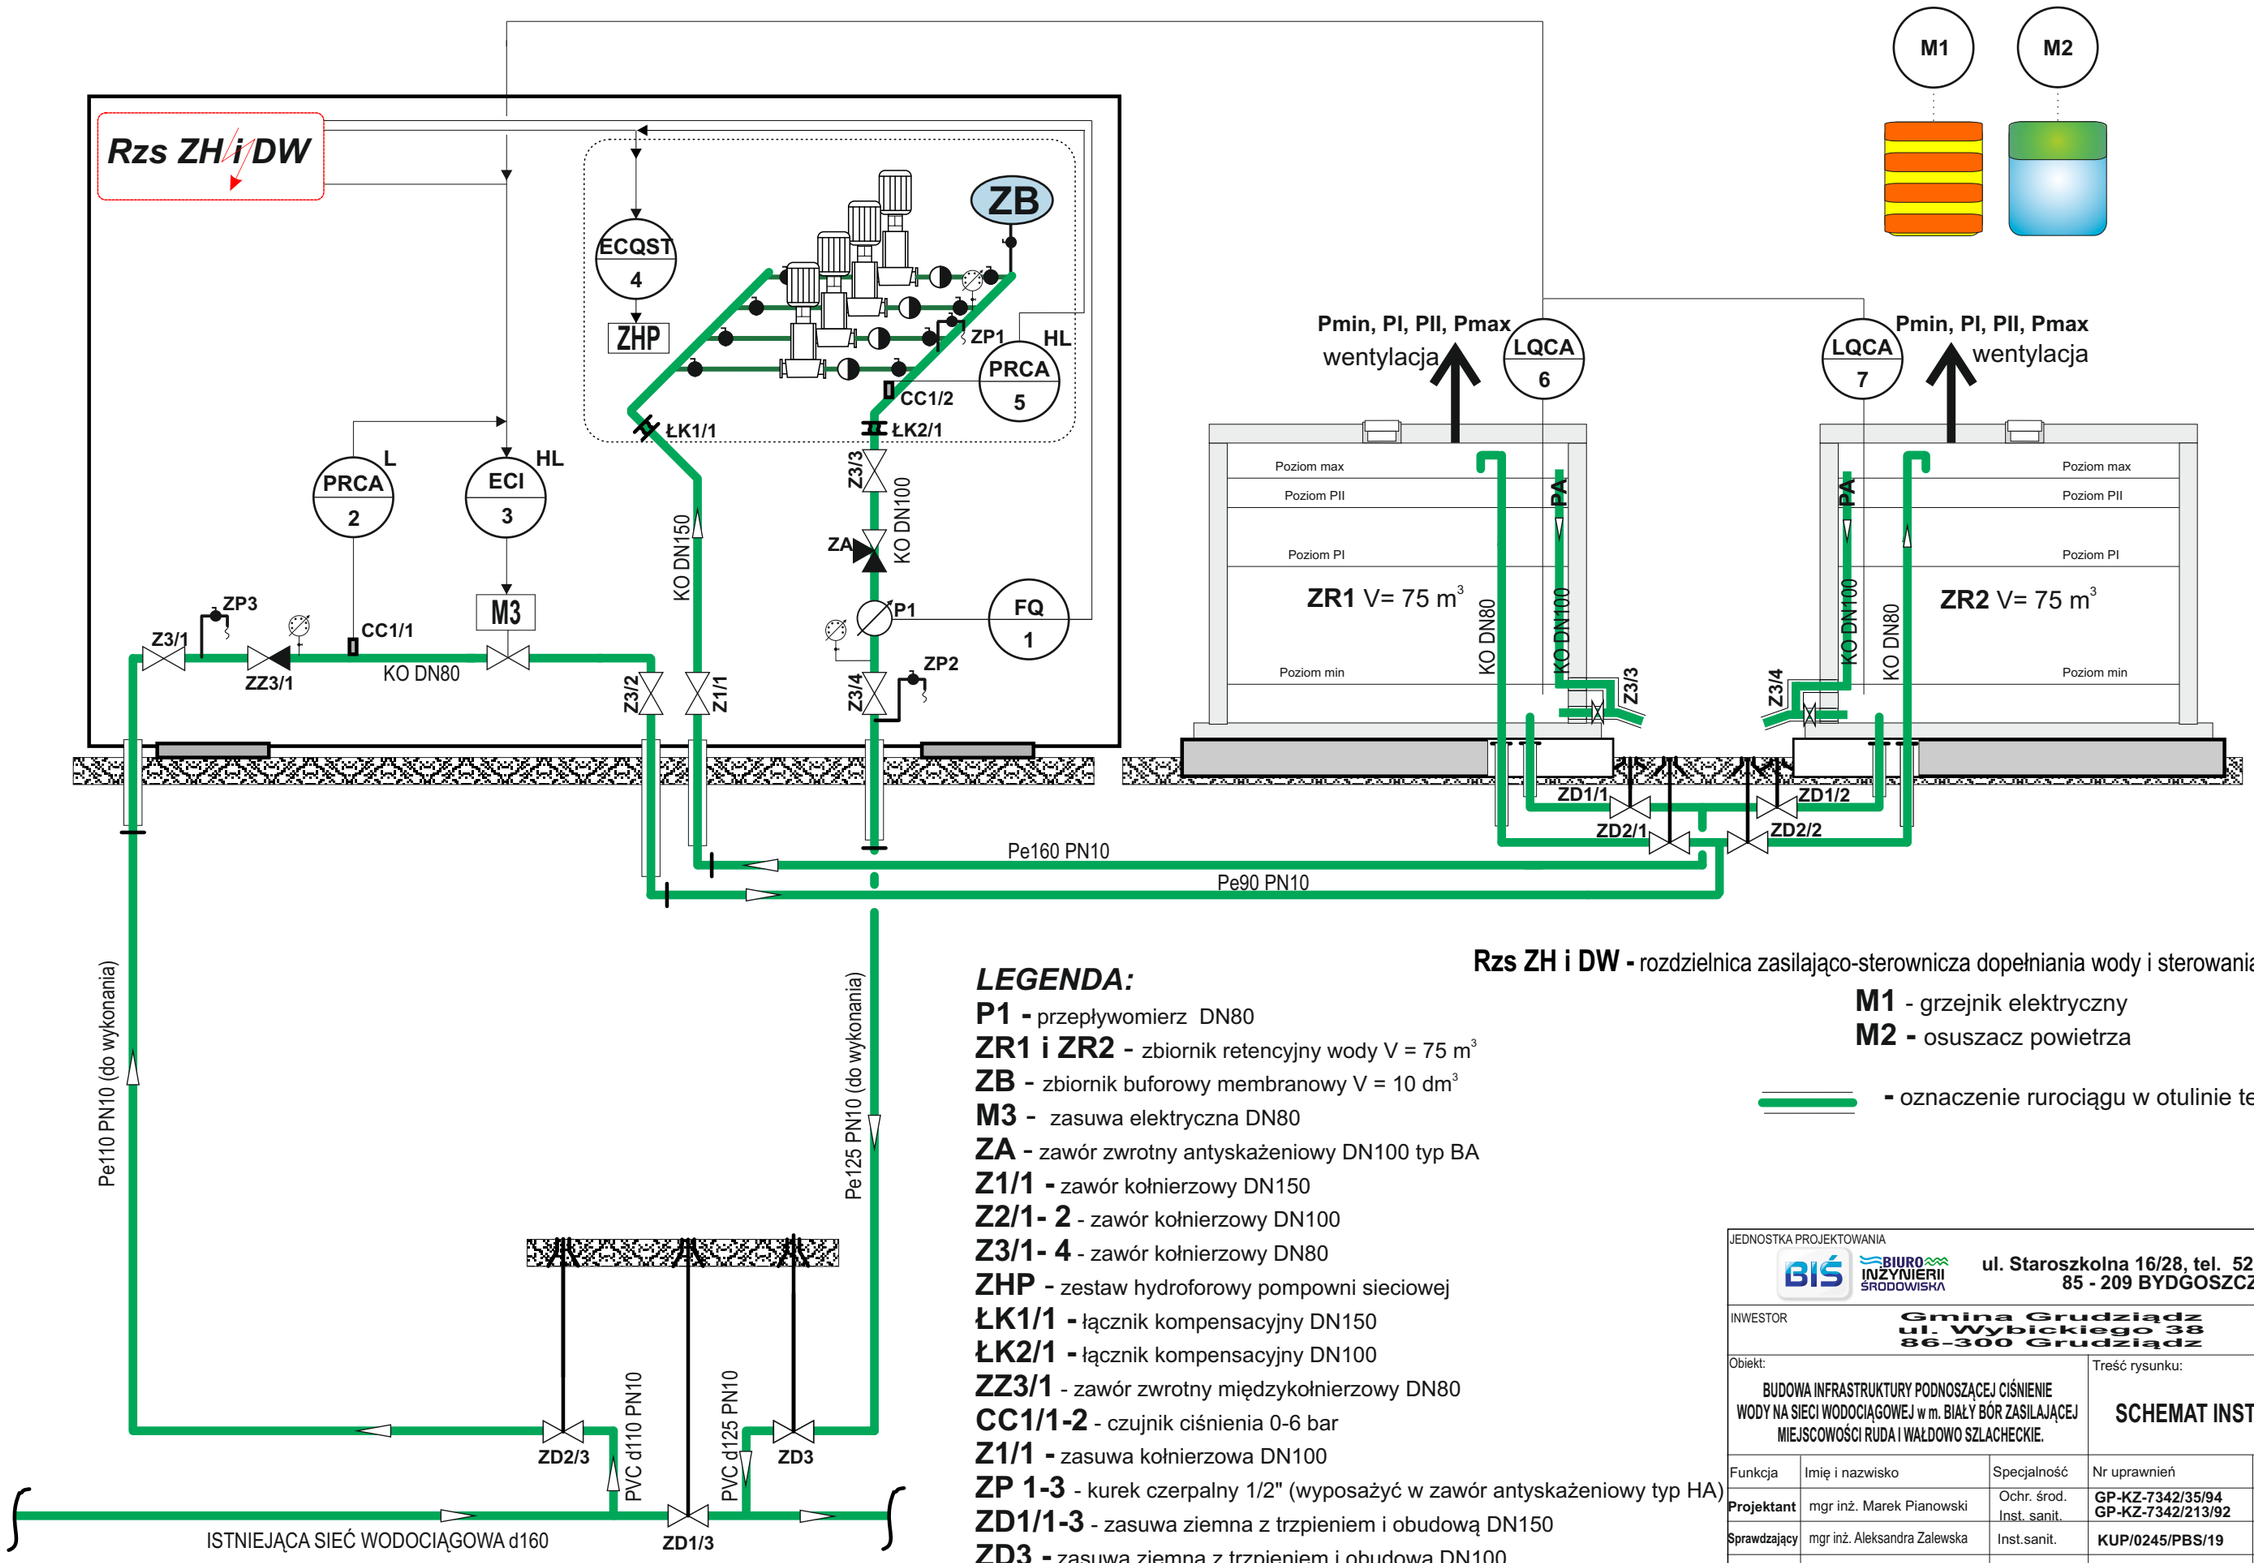

Rzs ZH i DW - rozdzielnica zasilająco-sterownicza dopełniania wody i sterowania **ZHP**

M1 - grzejnik elektryczny

M2 - osuszacz powietrza

- oznaczenie rurociągu w otulinie termicznej

LEGENDA:

P1 - przepływomierz DN80

ZR1 i ZR2 - zbiornik retencyjny wody V = 75 m^3

ZB - zbiornik buforowy membranowy V = 10 dm^3

M3 - zasuwa elektryczna DN80

ZA - zawór zwrotny antyskażeniowy DN100 typ BA

Z1/1 - zawór kołnierzowy DN150

Z2/1- 2 - zawór kołnierzowy DN100

Z3/1- 4 - zawór kołnierzowy DN80

ZHP - zestaw hydroforowy pompowni sieciowej

ŁK1/1 - łącznik kompensacyjny DN150

ŁK2/1 - łącznik kompensacyjny DN100

ZZ3/1 - zawór zwrotny międzykołnierzowy DN80

CC1/1-2 - czujnik ciśnienia 0-6 bar

Z1/1 - zasuwa kołnierzowa DN100

ZP 1-3 - kurek czerpalny 1/2" (wyposażyć w zawór antyskażeniowy typ HA)

ZD1/1-3 - zasuwa ziemna z trzpieniem i obudową DN150

ZD3 - zasuwa ziemna z trzpieniem i obudową DN100

ZD2/1-3 - zasuwa ziemna z trzpieniem i obudową DN80

JEDNOSTKA PROJEKTOWANIA: BIŚ BIURO INŻYNIERII ŚRODOWISKA		ul. Staroszkolna 16/28, tel. 52 327 6565 85 - 209 BYDGOSZCZ		
INWESTOR: Gmina Grudziądz ul. Wybickiego 38 86-300 Grudziądz				
Obiekt: BUDOWA INFRASTRUKTURY PODNOSZĄCEJ CIŚNIENIE WODY NA SIECI WODOCIĄGOWEJ w m. BIAŁY BÓR ZASILAJĄCEJ MIEJSCOWOŚCI RUDA I WAŁDOWO SZLACHECKIE.			Treść rysunku: SCHEMAT INSTALACJI	
Funkcja	Imię i nazwisko	Specjalność	Nr uprawnień	Podpisy
Projektant	mgr inż. Marek Pianowski	Ochr. środ. Inst. sanit.	GP-KZ-7342/35/94 GP-KZ-7342/213/92	
Sprawdzający	mgr inż. Aleksandra Zalewska	Inst.sanit.	KUP/0245/PBS/19	
Faza: PT	Skala:	Data: listopad 2024	Branża: sanit., ochr.śr.	Nr zlecenia:	Nr rysunku: 3