Niniejszy załącznik stanowi integralną część decyzji
Nr 147/12/2024 z dnia 20.12.2024
KIEROWNIK
Powiatowego Zarządu Dróg
mgr inż. Rafał Zieliński

MAPA DO CELÓW PROJEKTOWYCH

działki nr: 267/1, 267/3, 267/4, 288/1, 288/2, 294/4 – obręb 1
Gmina Grudziądz, obręb Biały Bór
Skala 1 : 500

woj. kujawsko – pomorskie
040601_2 gm. Grudziądz; obręb: 040601_2.0001
IEMZOT: 6640.1193.2024; Ks. rob.: 179/24
Układ współrzędnych: XY: "2000/18"; H: "PL-EVRF2007-NH"
Grudziądz, dnia 2024-09-17
Wykonawca:

GEODETA mgr inż. Jarosław Chołiński Świadectwo upr. nr 21165

Azymut Usługi Geodezyjne
ul. Traugutta 2, 86-300 Grudziądz
tel. 691-522-686, email: azymut@g.pl

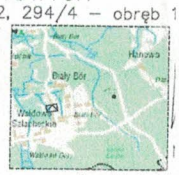

— — zakres aktualizacji

Mapa została wykonana bez ustalania obciążeń służebnościami gruntowymi ujanionymi w księgach wieczystych.
Uwaga! Na obszarze objętym treścią mapy nie znajdują się punkty osnowy geodezyjnej podlegające ochronie.

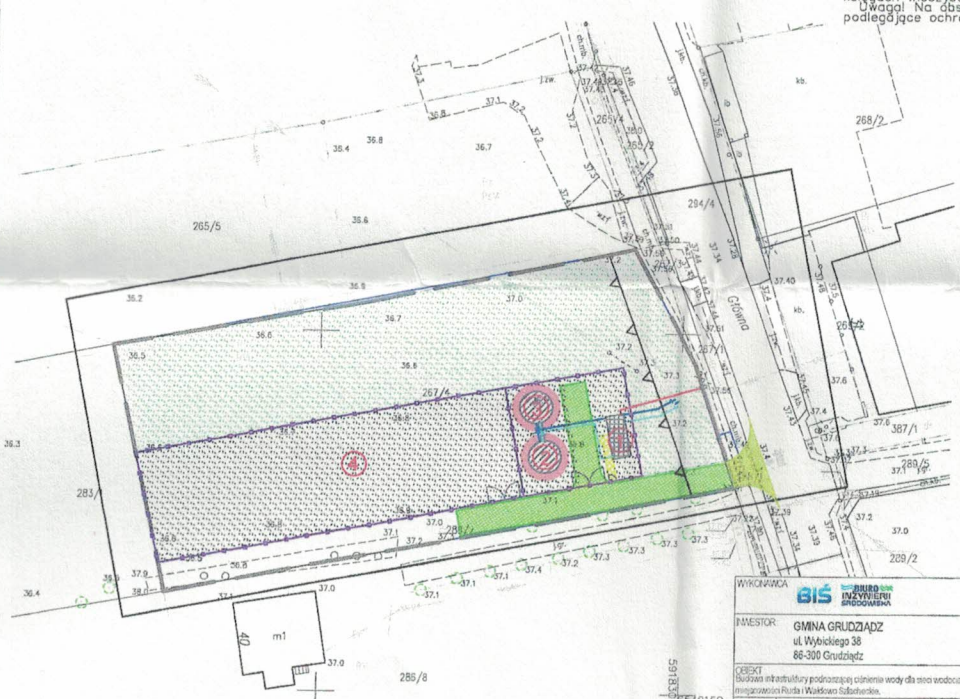

LEGENDA:

- NAWIERZCHNIA Z PŁYTY AŻUROWEJ BET. grub. 8cm - proj. plac manewrowy
- NAWIERZCHNIA Z KOSTKI BET. grub. 8cm - proj. chodniki wzmocnione
- ZJAZD Z DROGI POWIATOWEJ - WG ODRĘBNEGO OPRACOWANIA
- TERENY ZIELONE - istniejące
- TŁUCZEŃ NA WARSTWIE CHŁONNEJ
- GRANICA OPRACOWANIA
- GRANICA DZIAŁKI INWESTORA
- PROJ. INSTALACJA WODOCIĄGOWA - ZASILENIE ZBIORNIKÓW
- PROJ. INSTALACJA WODOCIĄGOWA - POWRÓT DO SIECI
- PROJ. RURY SPUSTOWE ORAZ PRZELEWOWE ZE ZBIORNIKÓW
- PROJ. PRZEWÓD ELEKTRYCZNY
- PROJ. OGRODZENIE
- NIEPRZEKRACZALNA LINIA ZABUDOWY
- KRAWĘŻNIK BETONOWY 15x30cm - wtopiony stanowi OPORNIK BETONOWY 12x25cm
- 2% SPADKI POPRZECZNE

Podpis jest prawidłowy
Dokument podpisany przez Aleksandra Zalewska
Data: 2024.11.25 16:38:28 CET

OBIEKTY PROJEKTOWANE:

1. POMPOWNIA SIECIOWA
2. NAZIEMNY ZBIORNIK RETENCYJNY, V=100 m³ - Zb1
3. NAZIEMNY ZBIORNIK RETENCYJNY, V=100 m³ - Zb2
4. WYDZIELONY OBSZAR POD INSTALACJĘ FOTOWOLTAICZNĄ

WYKONAWCA	BIŚ BIURO INŻYNIERII ŚRODOWISKA	ul. Staroszkolna 16/28 tel. 052 327 65 65 85-209 BYDGOSZCZ	
INWESTOR:	GMINA GRUDZIĄDZ ul. Wybickiego 38 86-300 Grudziądz		
OBIEKT: Budowa infrastruktury podnoszącej ciśnienie wody dla sieci wodociągowej zasilającej miejscowości Rurka i Waldowo Szlacheckie.		TREŚĆ RYSUNKU: Zagospodarowanie terenu infrastruktury podnoszącej ciśnienie wody w m. Biały Bór.	

Funkcja	Imię i Nazwisko	Specjalność	Nr Uprawnień	Podpis
Projektant	mgr inż. Marek Pianowski	Inst. sanit. Odw. środ.	GPKZ-7942/2554 GPKZ-7342/21/952	
Sprawdzający	mgr inż. Aleksandra Zalewska	Inst. sanit.	KUP/0245/PBS/19	

Faza	Skala	Data	Branża Instalacyjna	Nr kontraktu	Nr rysunku
PZT	1:500	11.2024 r.			1

Poświadczam, że niniejszy dokument został opracowany w wyniku prac geodezyjnych i kartograficznych, których rezultaty zawiera aktualny stan techniczny pozyskanie zweryfikowany. Jednocześnie informuję, że jestem świadomy odpowiedzialności karnej za złożenie fałszywego oświadczenia.

Identyfikator zgłoszenia prac geodezyjnych	GN.6640.1193.2024
Organ służby geodezyjnej, który otrzymał zgłoszenie	STAROSTA GRUDZIĄDZKI ul. Małomłyńska 1, 86-300 Grudziądz
Wykonawca prac geodezyjnych	Azymut Usługi Geodezyjne Jarosław Chołiński
Nr oraz data sporządzenia dokumentu zawierającego wyniki pozytywnej weryfikacji	Protokół Weryfikacji Nr 6640.1193.2024_14244 z dnia 25.09.2024r.
Imię i nazwisko oraz nr uprawnień zawodowych kierownika prac	GEODETA mgr inż. Jarosław Chołiński Świadectwo upr. nr 21165