


# Mapa Orientacyjna Skala 1:50 000

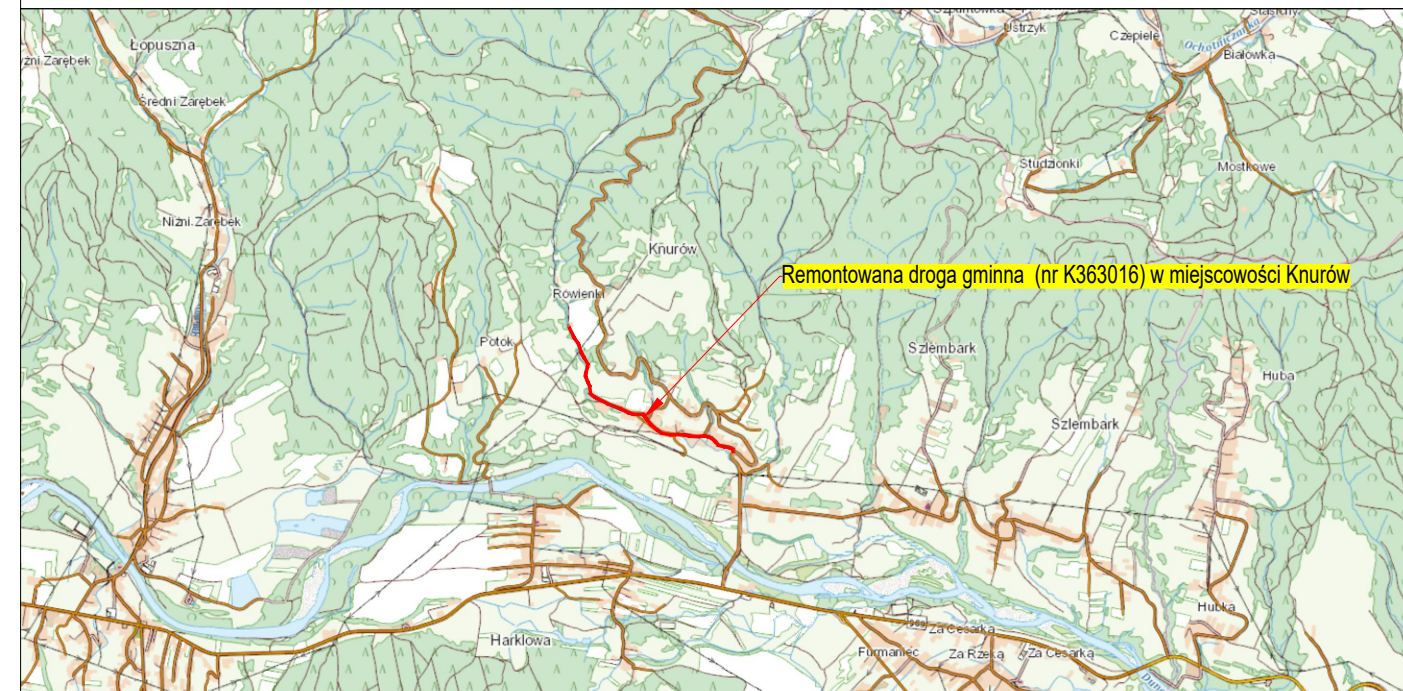

## LEGENDA:

- remont ist. nawierzchni
  - remont istniejącego odwodnienia liniowego - korytko trójkątne
  - remont pobocza przez uzupełnienie destrukcji i skropienie - 0,25m
  - remontowane pobocze gruntowe 1,25-0,75m
  - remont mijanki i zatoki autobusowej
  - Lampa LED z panelem PV
- dedykowane oświetlenie wg wytycznych WR-D wyniesionego przejścia dla pieszych wraz z detekcją ruchu
- wymiana - znaki odwarżane
- Przebieg linii komunikacyjnej w ciągu drogi objętej zadaniem, związanej z realizacją przewozów o charakterze użyteczności publicznej środkami transportu publicznego, w oparciu o Funduszu rozwoju przewozów autobusowych o charakterze użyteczności publicznej

Nazwa inwestycji:

Projekt stałej organizacji ruchu dla drogi gminnej (nr K363016) w miejscowości Knurów w km 0+000 do 1+556 na terenie Gminy Nowy Targ

Inwestor:

Gmina Nowy Targ  
ul. Bulwarowa 9  
34-400 Nowy Targ

Przedmiot opracowania:

Stoła organizacja ruchu

Opracował: **Klaster Inwestycyjny**  
Projektował: **Łukasz Wróblewski**

Przedmiot rysunku:

Stoła organizacja ruchu

Brano: **DROGOWA**

Skala: **1:1000**

Data: **07.2023**

Podpis

Nr rysunku: **A-1**

