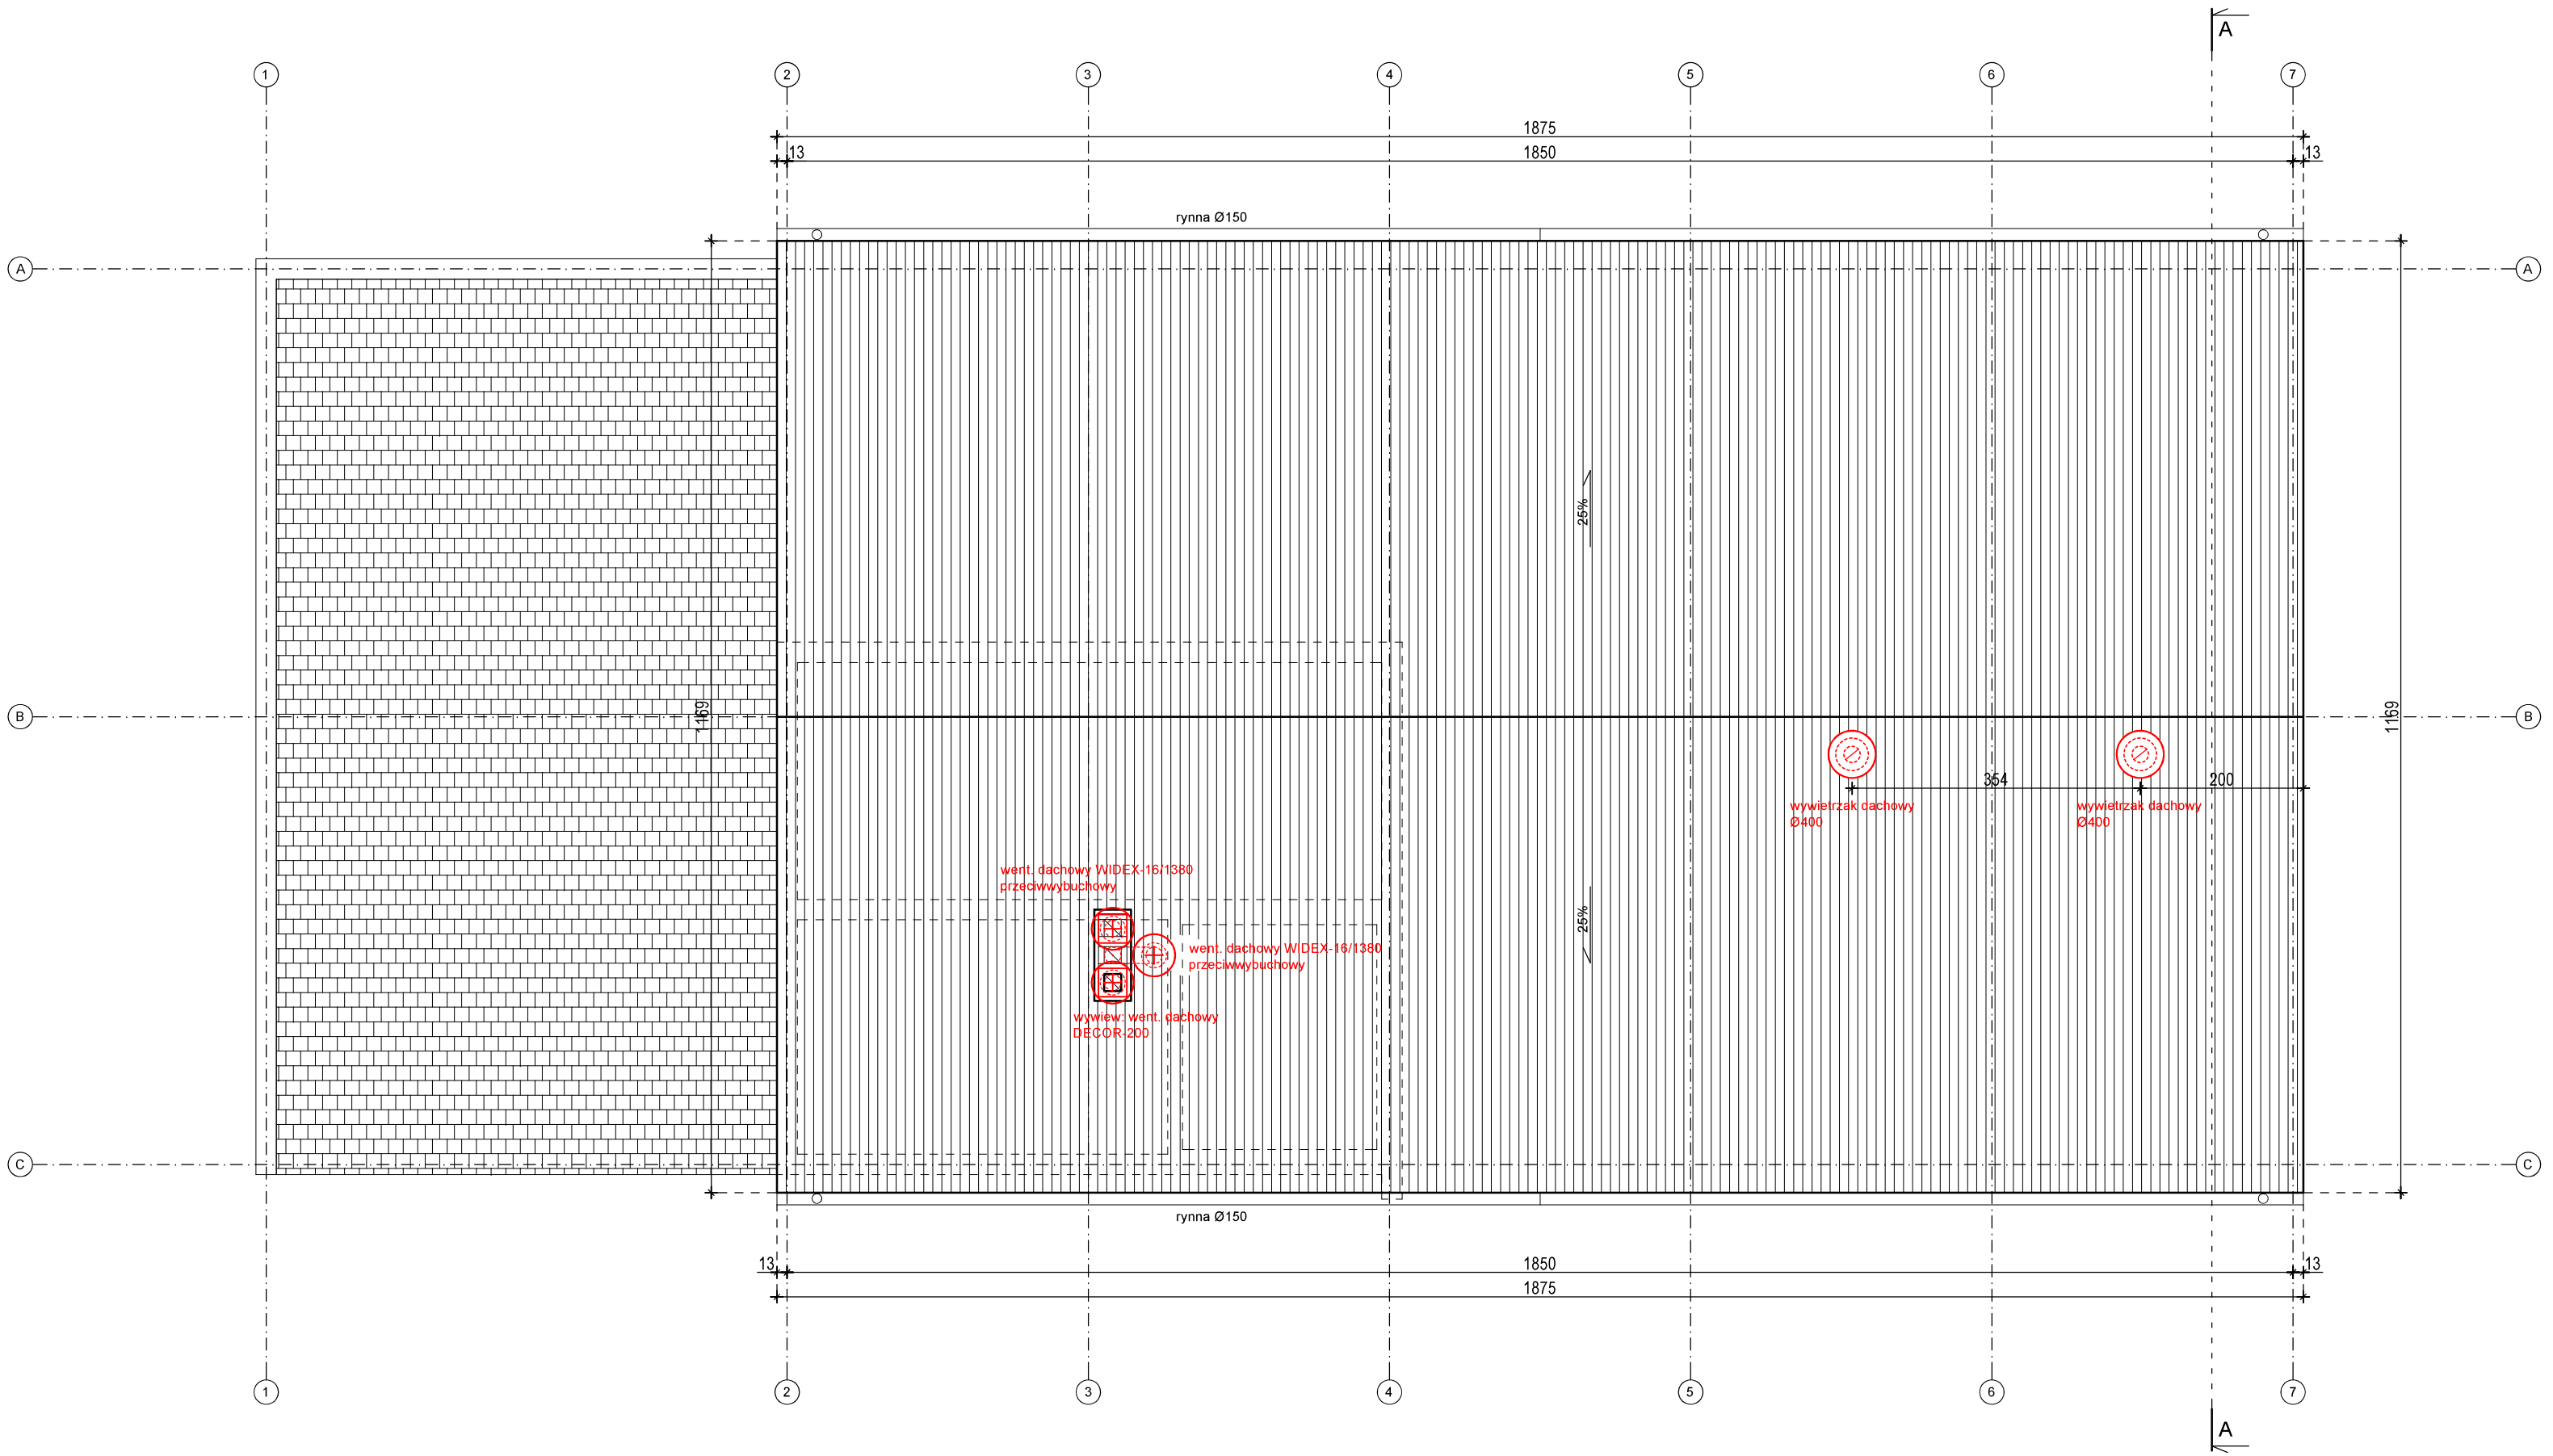

Zakres zmian wyróżniono kolorem czerwonym.

JEDNOSTKA PROJEKTOWA: mgr inż. Arkadiusz FORYSIUK, ul. Harcerska 14B, 44-330 Jastrzębie - Zdrój, BIURO PROJEKTOWE, www.biuro-projektowe.biz, tel. 500 700 007	RYSUNEK: *Rzut dachu.*
	PROJEKT: *Dostosowanie budynku GPZON (Gminny Punkt Zbierania Odpadów Niebezpiecznych) do obowiązujących przepisów z zakresu ochrony przeciwpożarowej.*
	OBIEKT: *Budynek magazynowy GPZON.*
	LOKALIZACJA: *działka nr 862/54 ul. Dworcowa, 44-330 Jastrzębie-Zdrój*
	INWESTOR: *Jastrzębski Zakład Komunalny ul. Dworcowa 17D, 44-330 Jastrzębie-Zdrój*

PROJEKTANT (architektura): *mgr inż. arch. Izabela Sławińska*

PROJEKTANT (konstrukcja): *mgr inż. Arkadiusz Forysiuk*

NR PROJEKTU:	DATA:	SKALA:	NR RYS.:
145/2020	*listopad 2020 r.*	*1:75*	*3.*