


Profil podłużny odejścia z korytek liniowych

skala 1:100/100

Działka nr ewid. 262/5, 179, 262/14

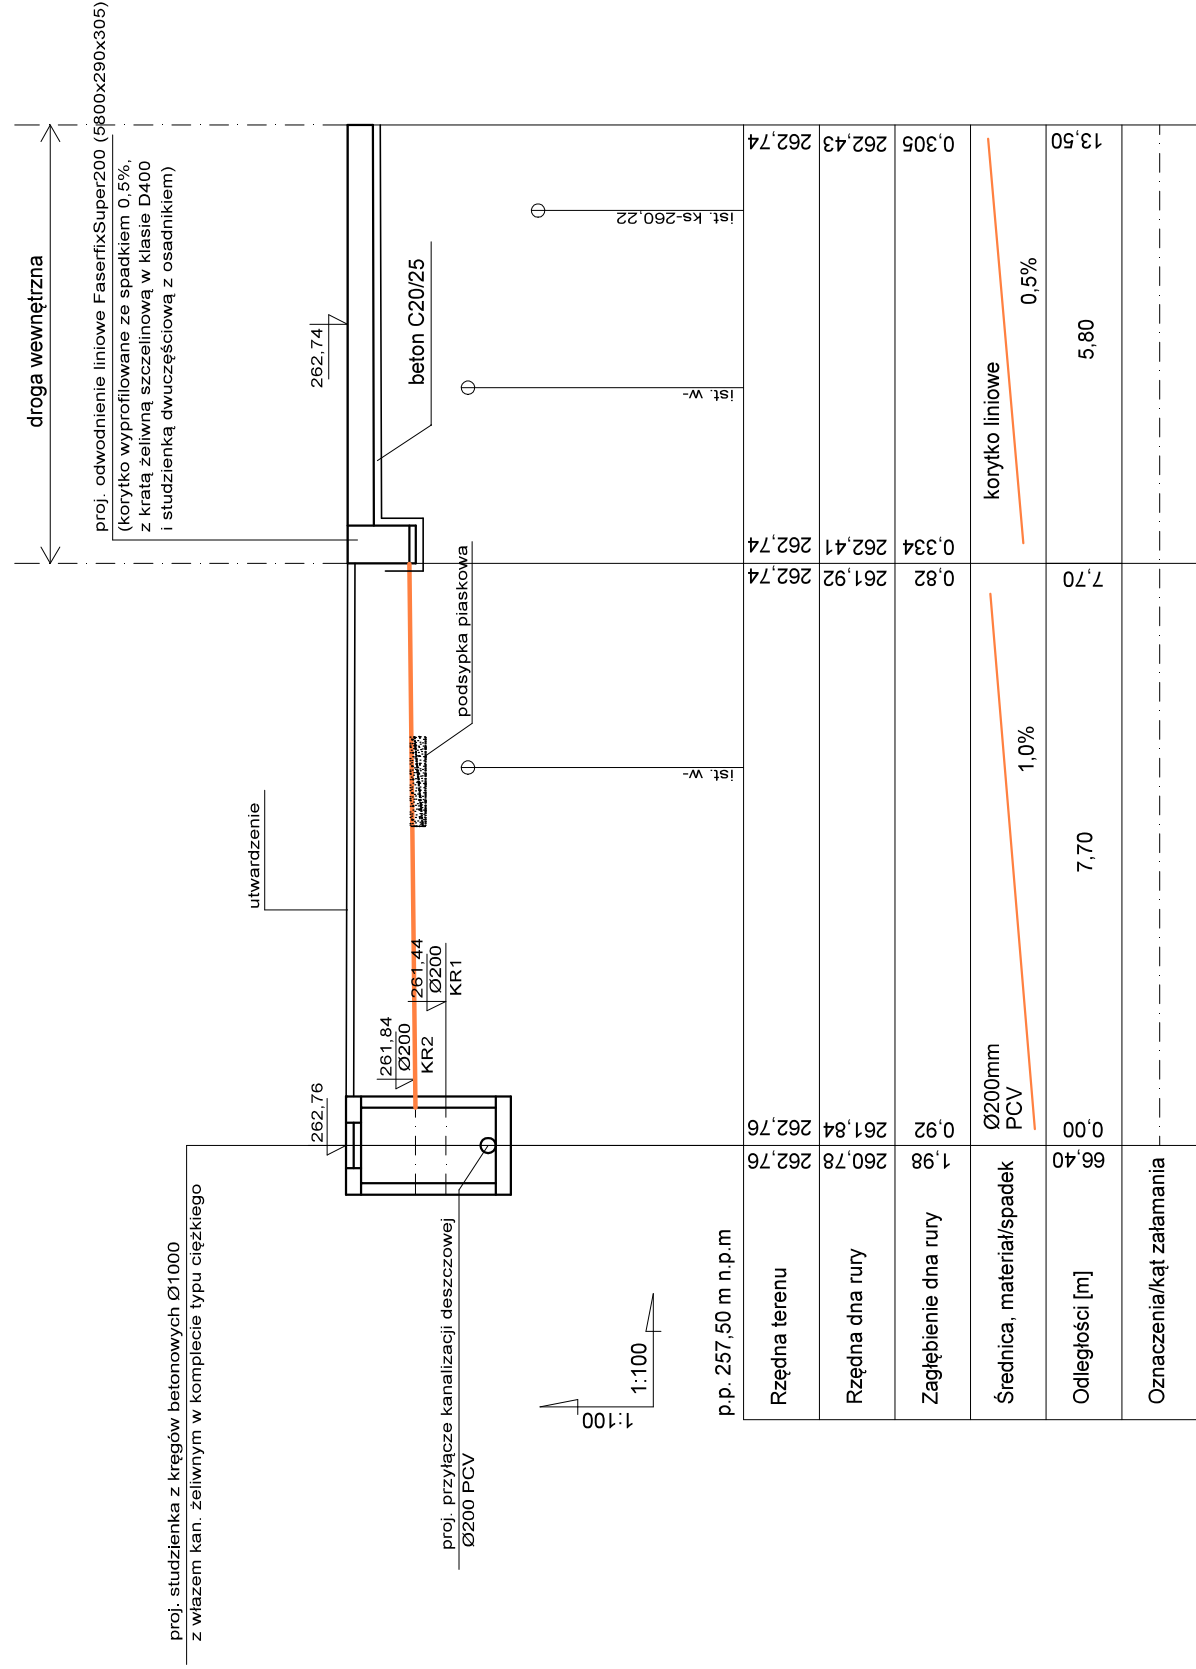

sd3

Kr2

Kr2

"PROMAX" Biuro projektowe Starachowice ul. Radomska 29, Ip., pok. 106

Nazwa obiektu:		Adres obiektu:	
Droga dojazdowa		działka nr 262/5, 179, 262/17, 96, 262/14 ul. Konstytucji 3-go Maja, Starachowice	
Przedmiot:	Profil podłużny odprowadzenia wód opadowych -cz.3	Skala:	Nr rys.
		1:100/100	SSS-480019
Nazwisko		Nr uprawnień specjalność	
Projektował: branża instalacyjna		Data	
Opracował: branża instalacyjna		Podpis	
mgr inż. Katarzyna Pocheć		41/81	
		05.2019	
		05.2019	