


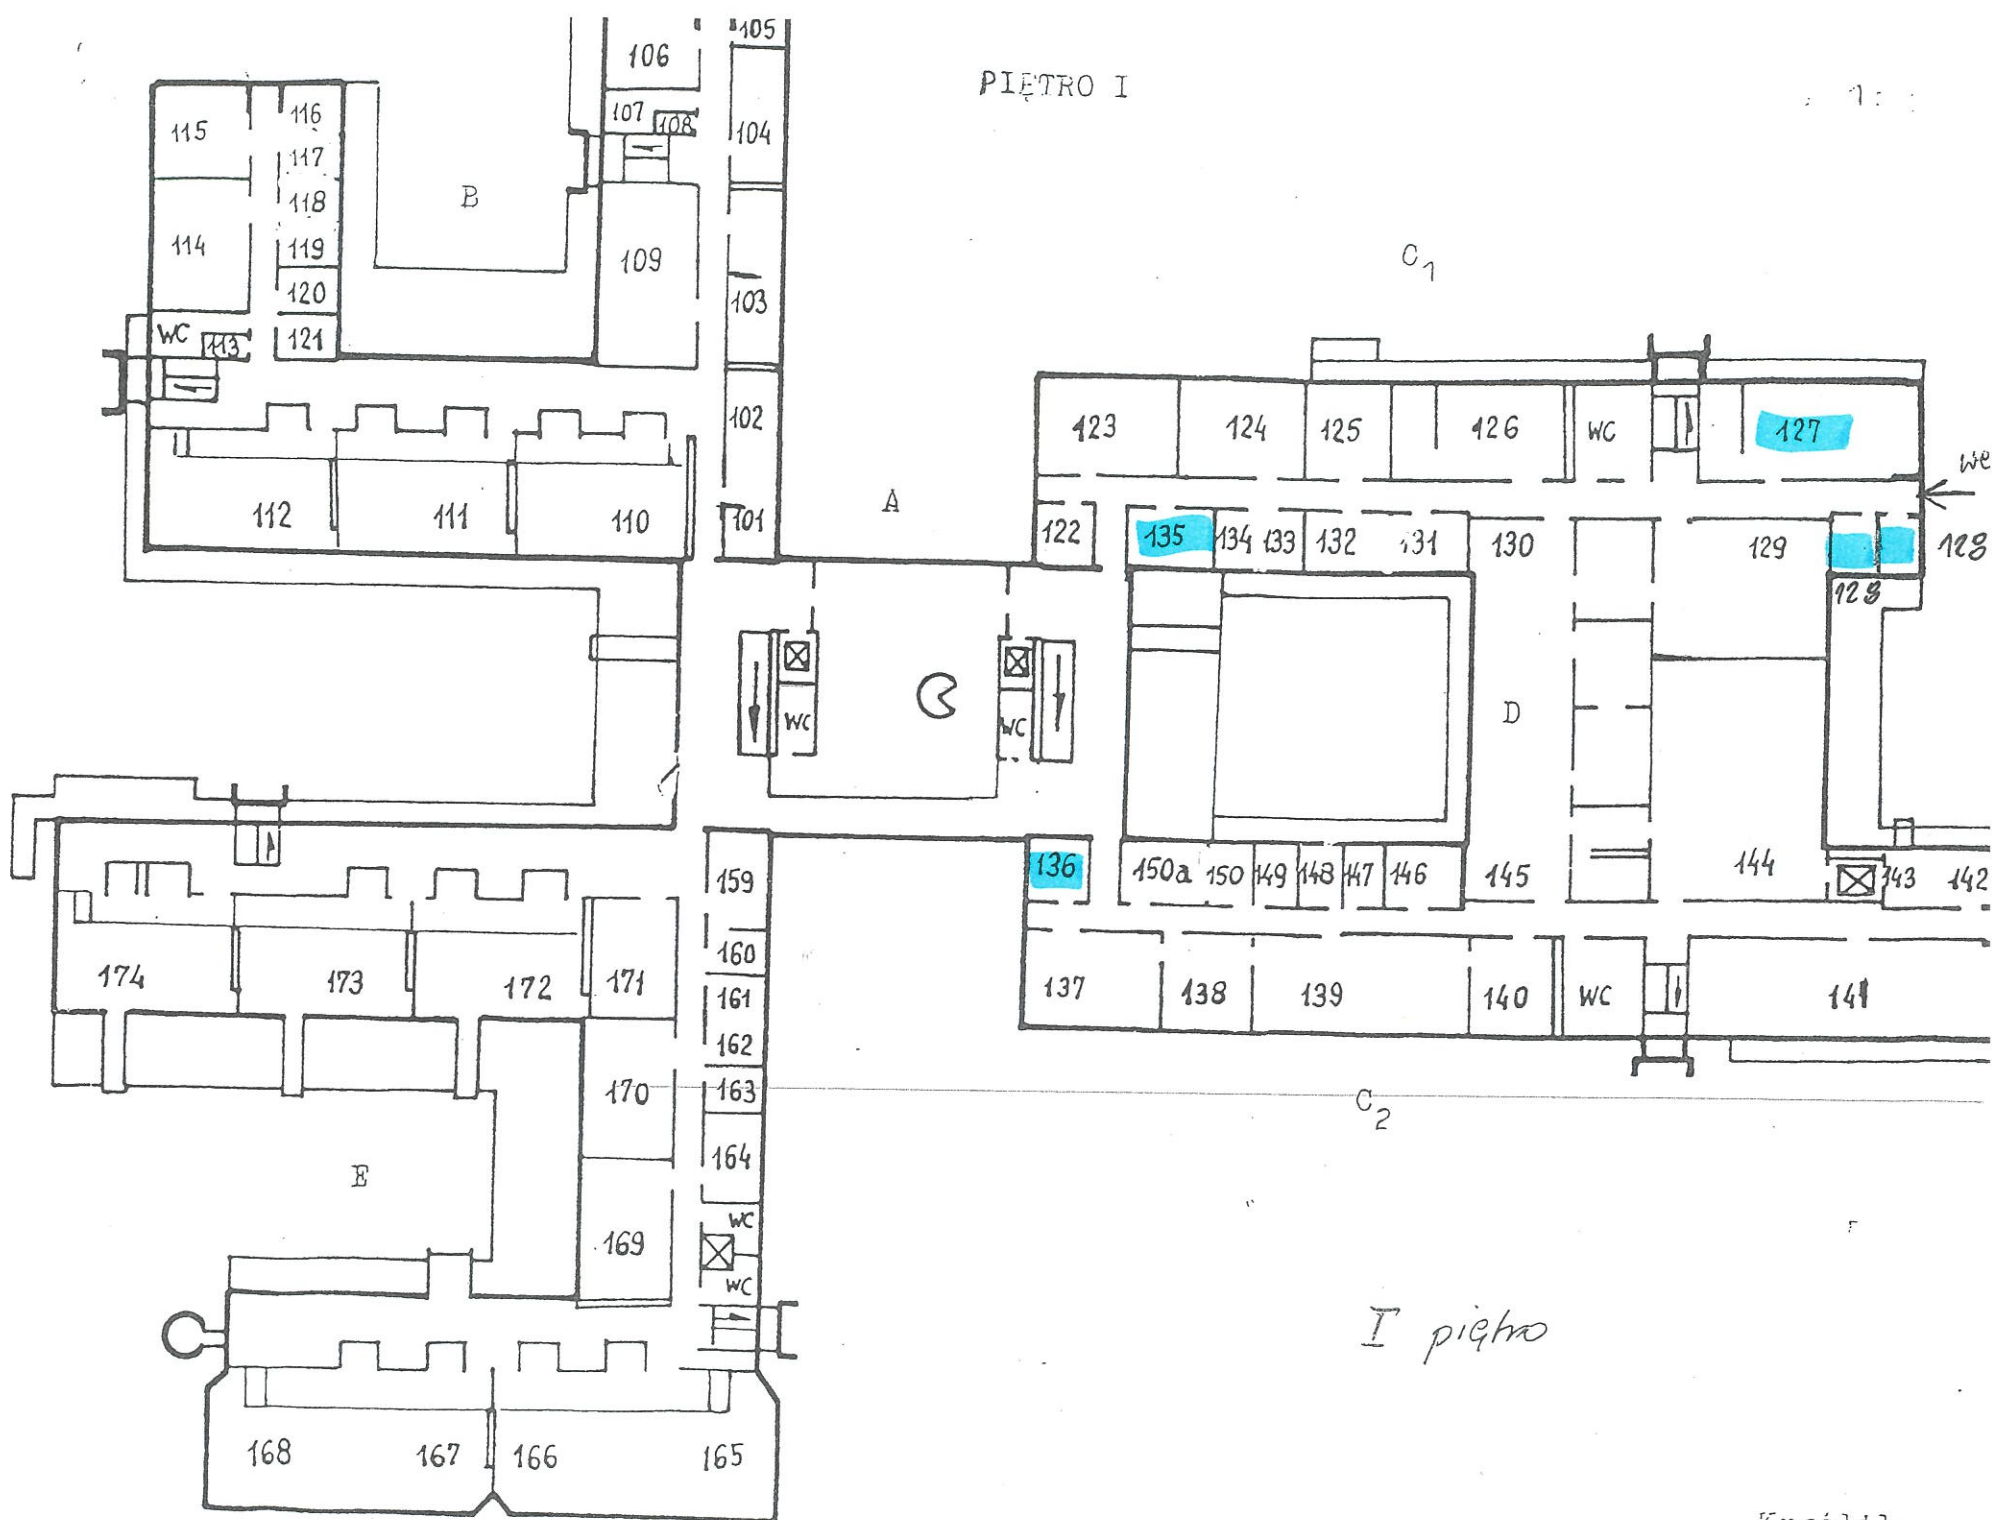


PIĘTRO I



I piętro

Kreślił:

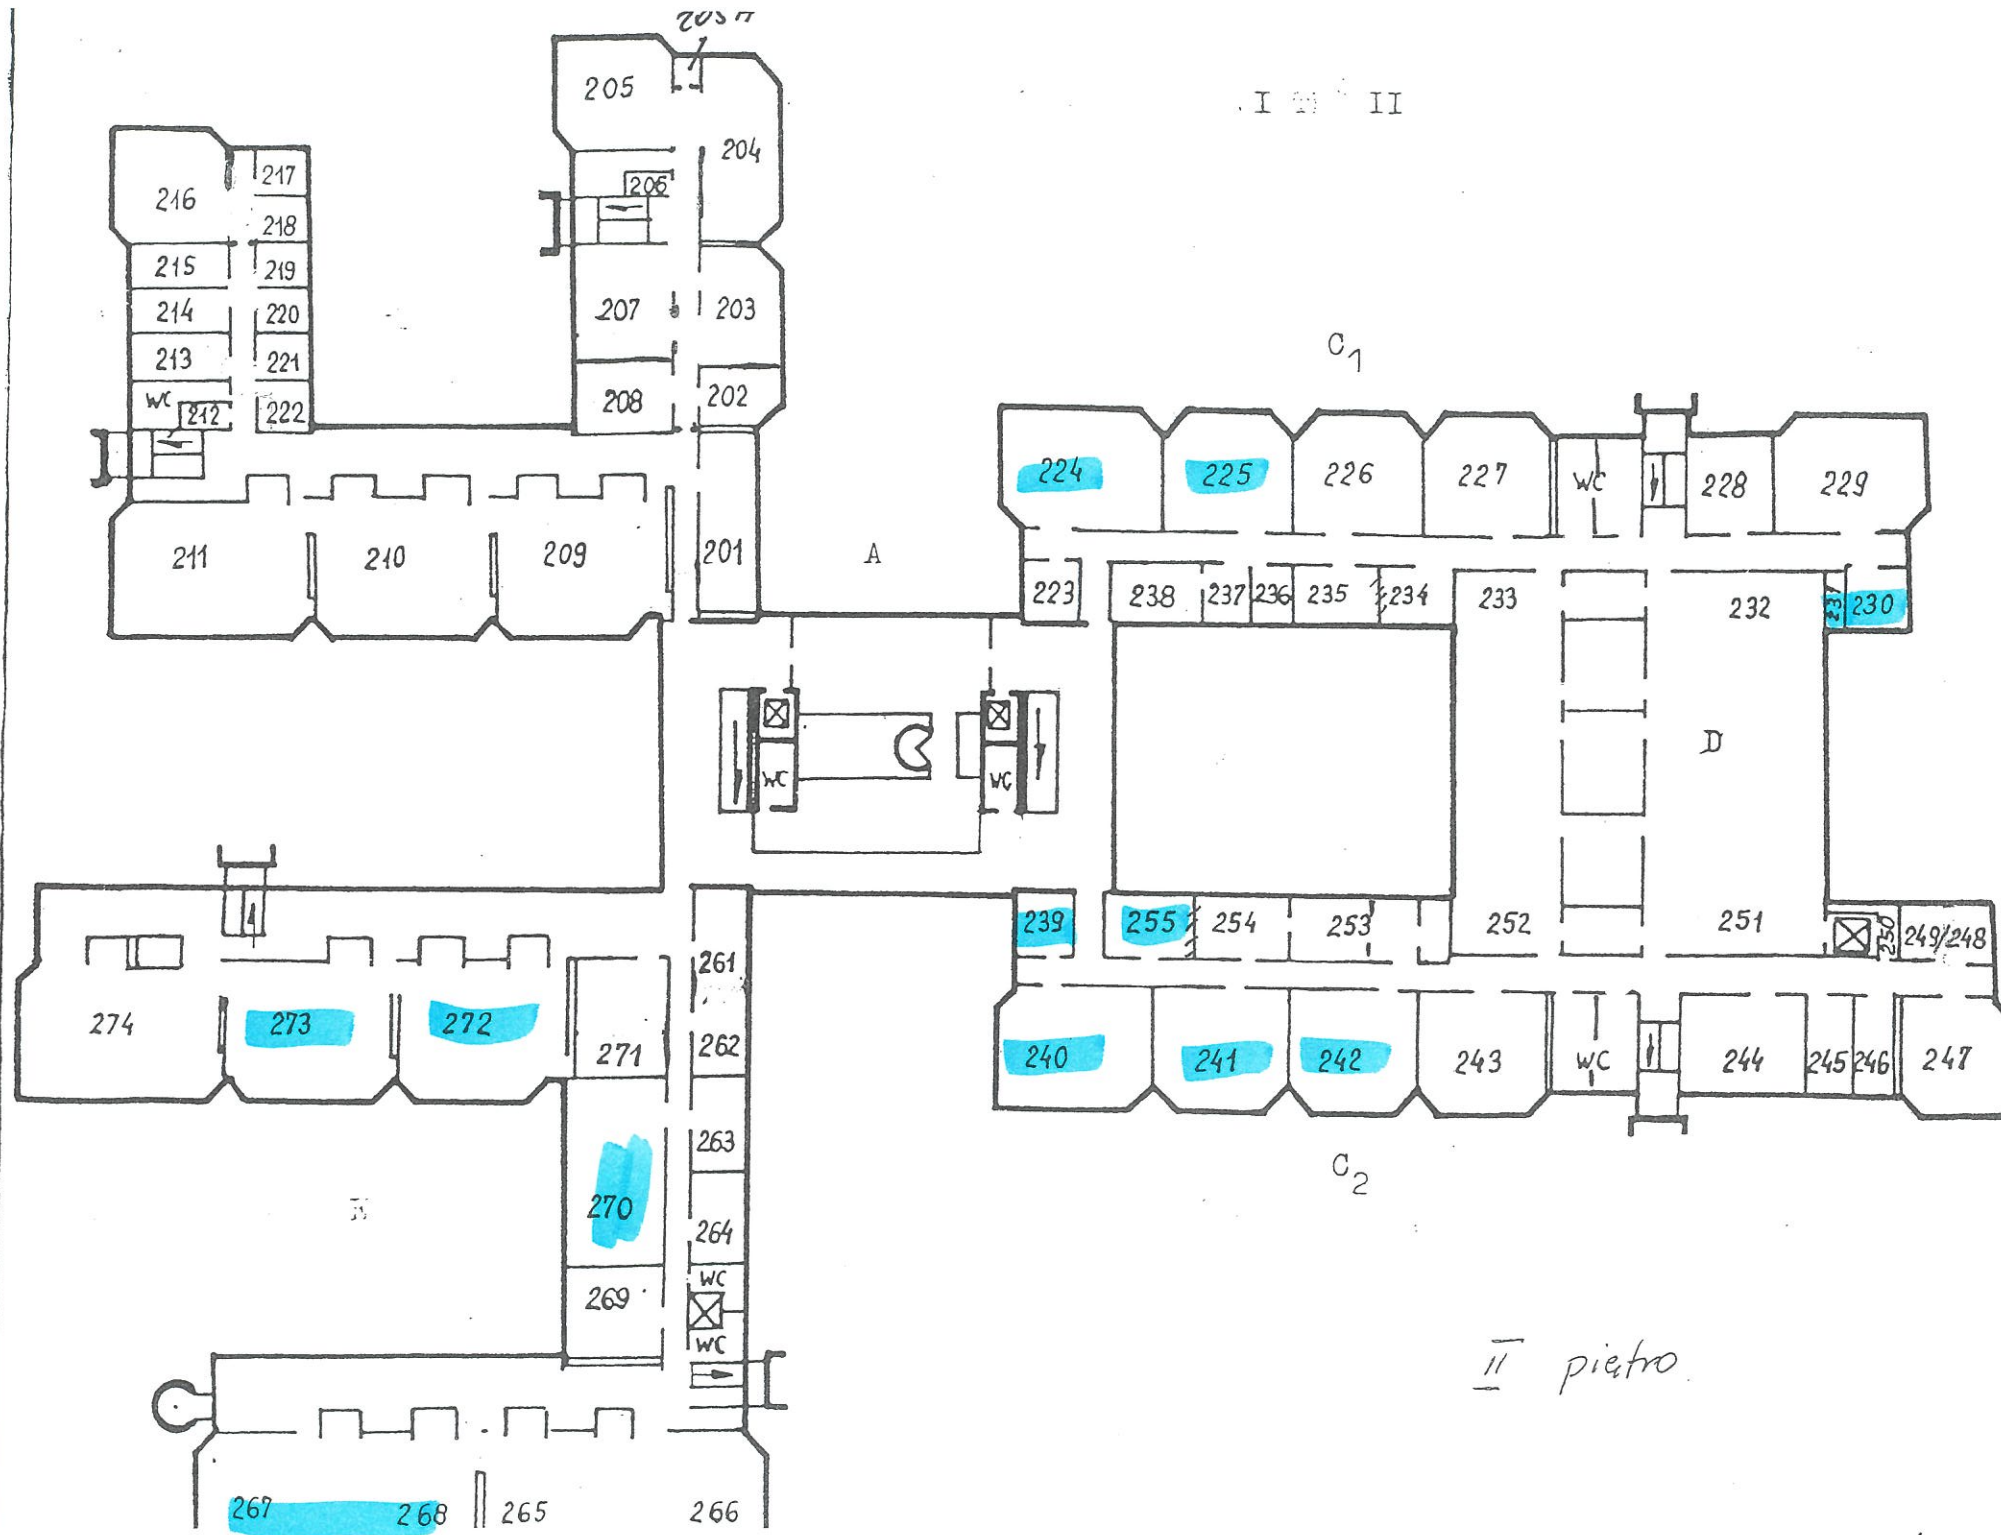

II piano