
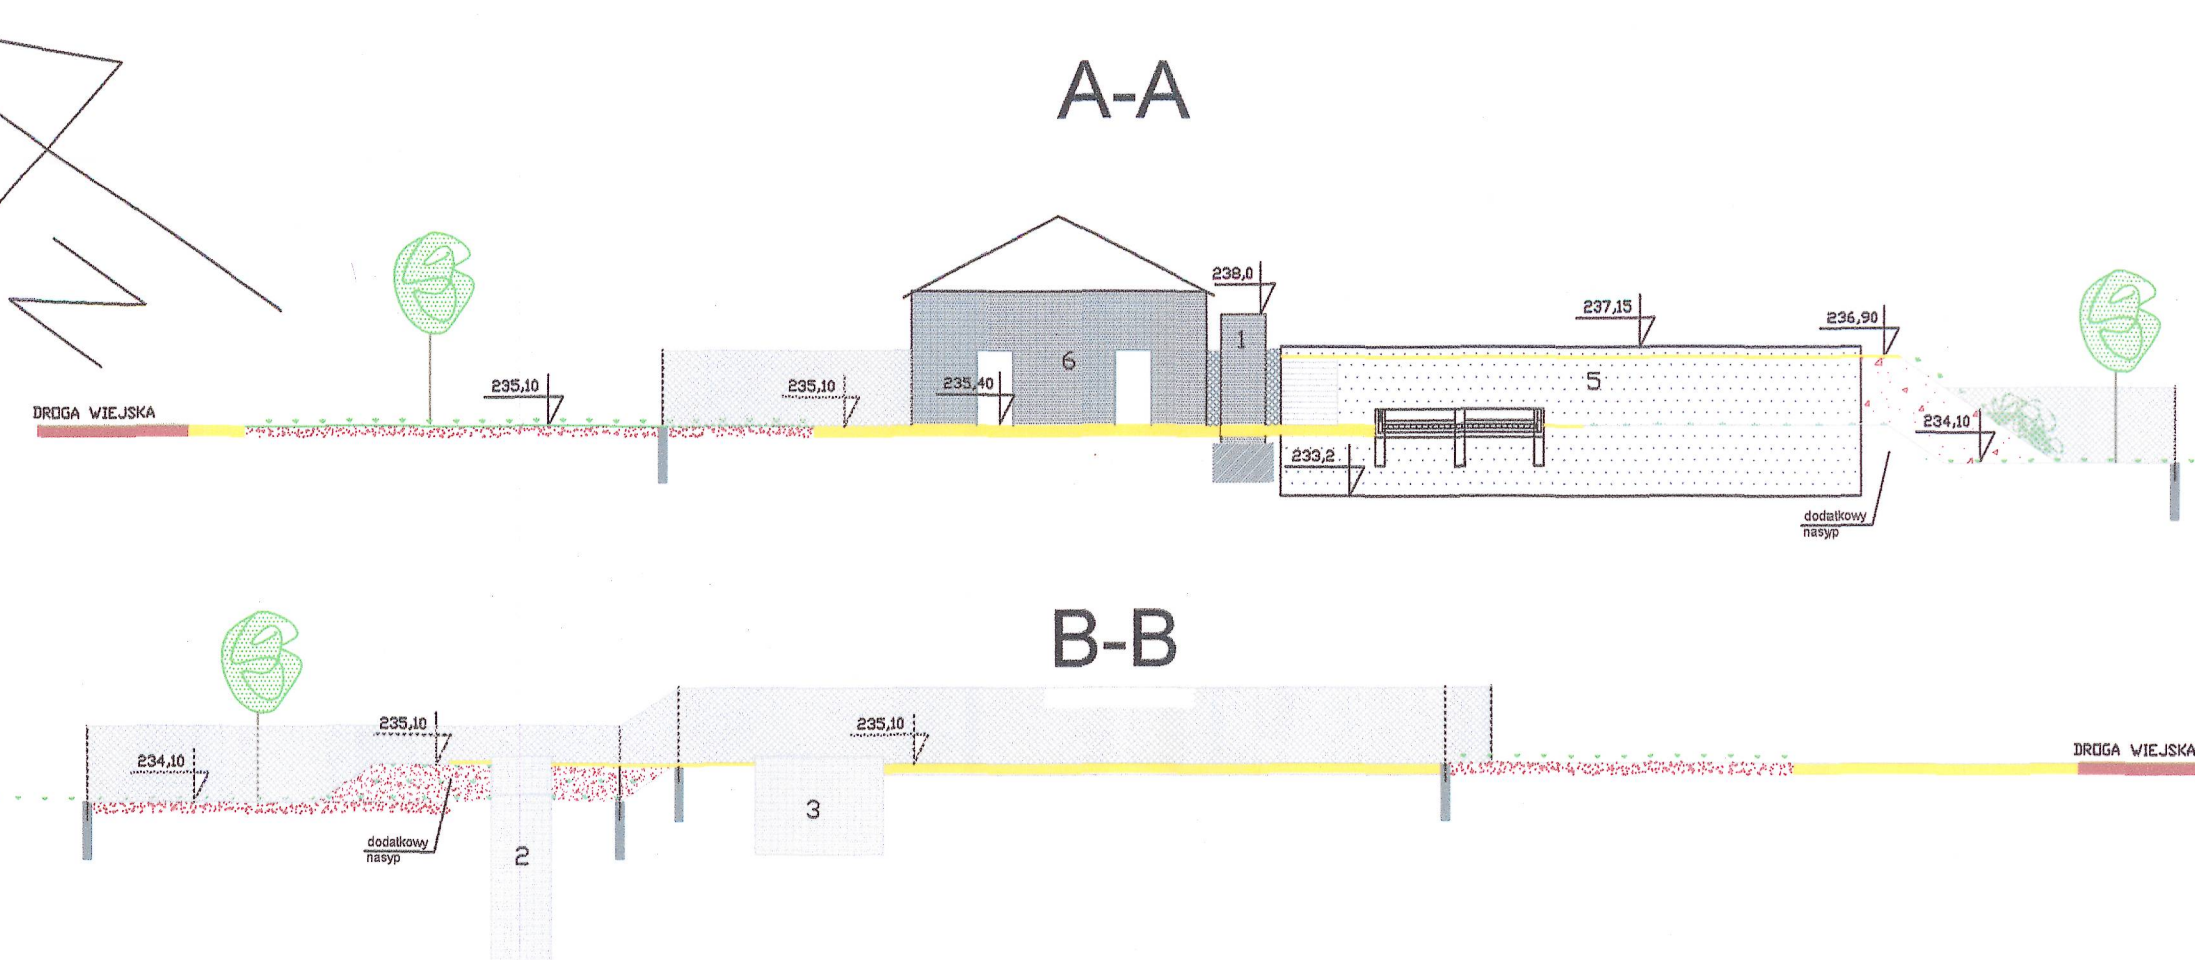


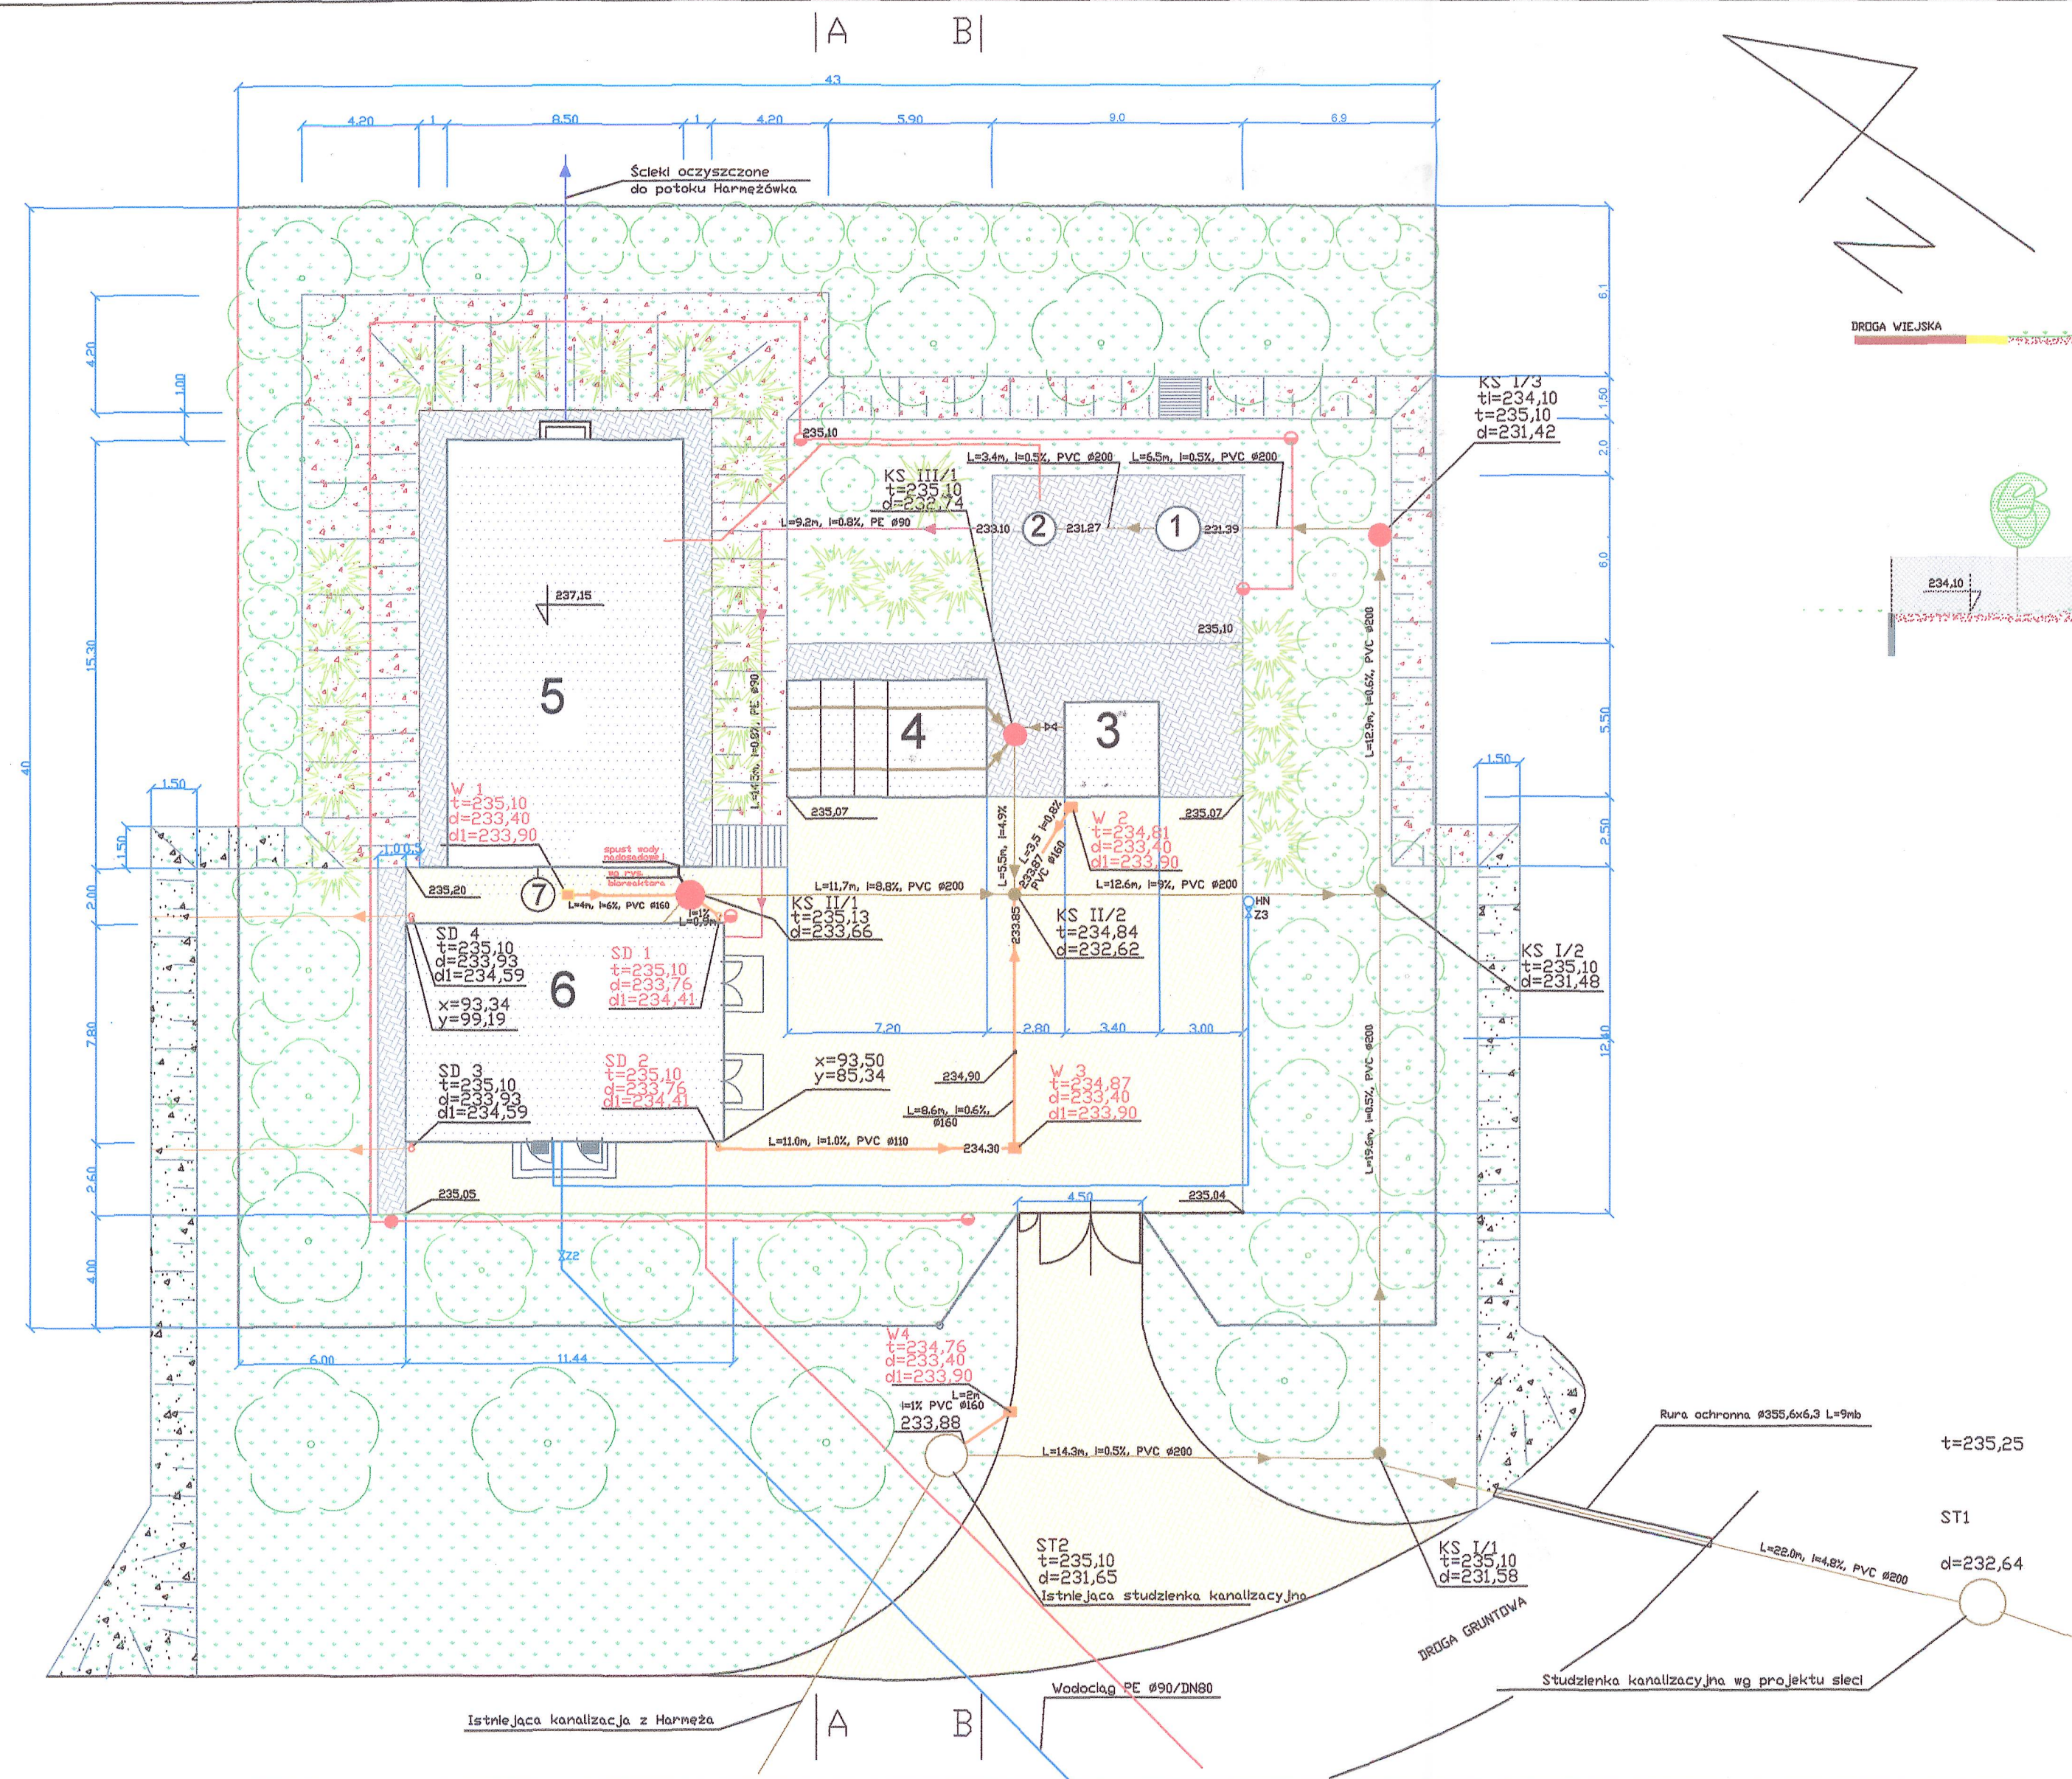

1. KRATA RZĄDKA - KONSTRUKCJE ZREALIZOWANO
DO REALIZACJI - PRACE BUDOWLANE ORAZ MONTAŻ WYPOSAŻENIA
2. POMPOWIA ŚCIEKÓW - KONSTRUKCJE ZREALIZOWANO
DO REALIZACJI - PRACE BUDOWLANE ORAZ ZAKUP I MONTAŻ WYPOSAŻENIA
3. ZBIORNIK ŚCIEKÓW DOWOŻONYCH - KONSTRUKCJE ZREALIZOWANO
DO REALIZACJI - PRACE BUDOWLANE ORAZ MONTAŻ WYPOSAŻENIA
4. POLETKO ODWADNIANIA PIASKU I SKRTEK DO REALIZACJI
5. BIDREKTOR - KONSTRUKCJE ZREALIZOWANO
DO REALIZACJI - PRACE BUDOWLANE ORAZ ZAKUP I MONTAŻ WYPOSAŻENIA
6. BUDYNEK OBSŁUGOWY - KONSTRUKCJE ORAZ INSTALACJE ZREALIZOWANO
DO REALIZACJI - PRACE BUDOWLANE ORAZ ZAKUP I MONTAŻ WYPOSAŻENIA
7. KRATA, PIASKOWNIK DO REALIZACJI

UWAGA:
ZESTAWIENIE ROBÓT DO REALIZACJI W ETAPIE KOŃCOWYM
ZAWARTO W TOMIE II - PROJEKT ZAGOSPODAROWANIA TERENU

SZCZEGÓŁOWY OPIS ROBÓT DLA POSZCZEGÓLNYCH OBIEKTÓW
ZAWARTO W OPISACH ORAZ NA RYSUNKACH SZCZEGÓŁOWYCH TOM I - TOM XI
NINIEJSZEJ DOKUMENTACJI PROJEKTOWEJ ETAPU KOŃCOWEGO BUDOWY OCZYSZCZALNI
ŚCIEKÓW W HARMĘŻACH

DRZEWA LIŚCIASTE

KRZEWY LIŚCIASTE

KRZEWY IGLASTE

LEGENDA

- Studzienka kanalizacji technologicznej - DO MODERNIZACJI
- Studzienka rewizyjna kanalizacji technologicznej - ZREALIZOWANE
- Istniejące studzienki betonowe - ZREALIZOWANE
- Wpust uliczny - DO REALIZACJI [W1,W2,W3,W4]
- Studzienka kanalizacji deszczowej - DO REALIZACJI [SD1,SD2]
- Studzienka kanalizacji deszczowej - ZREALIZOWANE [SD3,SD4]
- Lampy oświetleniowe - DO REALIZACJI
- Ogrodzenie - ZREALIZOWANE
- Ogrodzenie (siatka do uzupełnienia)
- Kanalizacja technologiczna - ZREALIZOWANA
- Kanalizacja technologiczna - DO REALIZACJI
- Kanalizacja deszczowa - ZREALIZOWANA
- Kanalizacja deszczowa - DO REALIZACJI
- Rurociąg tłoczny ścieków surowych - ZREALIZOWANY
- Rurociąg ścieków oczyszczonych - ZREALIZOWANY
- Przyłącze wodociągowe - ZREALIZOWANE
- Kabel energetyczny - DO REALIZACJI
- ZASUWY WYKONANE - (BEZ SKRZYNEK ULICZNYCH)

"ŚRODOWISKO" BIURO PROJEKTOWANIA I REALIZACJI INWESTYCJI EKOLOGICZNYCH		43-300 BIELSKO-BIAŁA ul. HARCERSKA 6a, TEL/FAX: (033) 497-30-08/497-08-48 WWW.SRODOWISKO.COM.PL MAIL: SRODOWISKO@WP.PL
Investor:	Gmina Oświęcim, ul. Zamkowa 12, 32-600 Oświęcim	
Zadanie:	BUDOWA OCZYSZCZALNI ŚCIEKÓW W HARMĘŻACH	Numer rysunku:
Temat:	DOKUMENTACJA PROJEKTOWA - ETAPU KOŃCOWEGO TOM II - PROJEKT ZAGOSPODAROWANIA TERENU	II-3
Stadium:	PROJEKT BUDOWLANY	Branża: TECHNOLOGICZNO INSTALACYJNA
Rysunek:	PROJEKT ZAGOSPODAROWANIA TERENU	Skala:
Projektował: mgr inż. Teresa Szendol nr upr.bud.BB90/77	Opracował: inż. Bartłomiej Szendol	Data: 04.2006