


# PRZEKRÓJ A-A 1:50

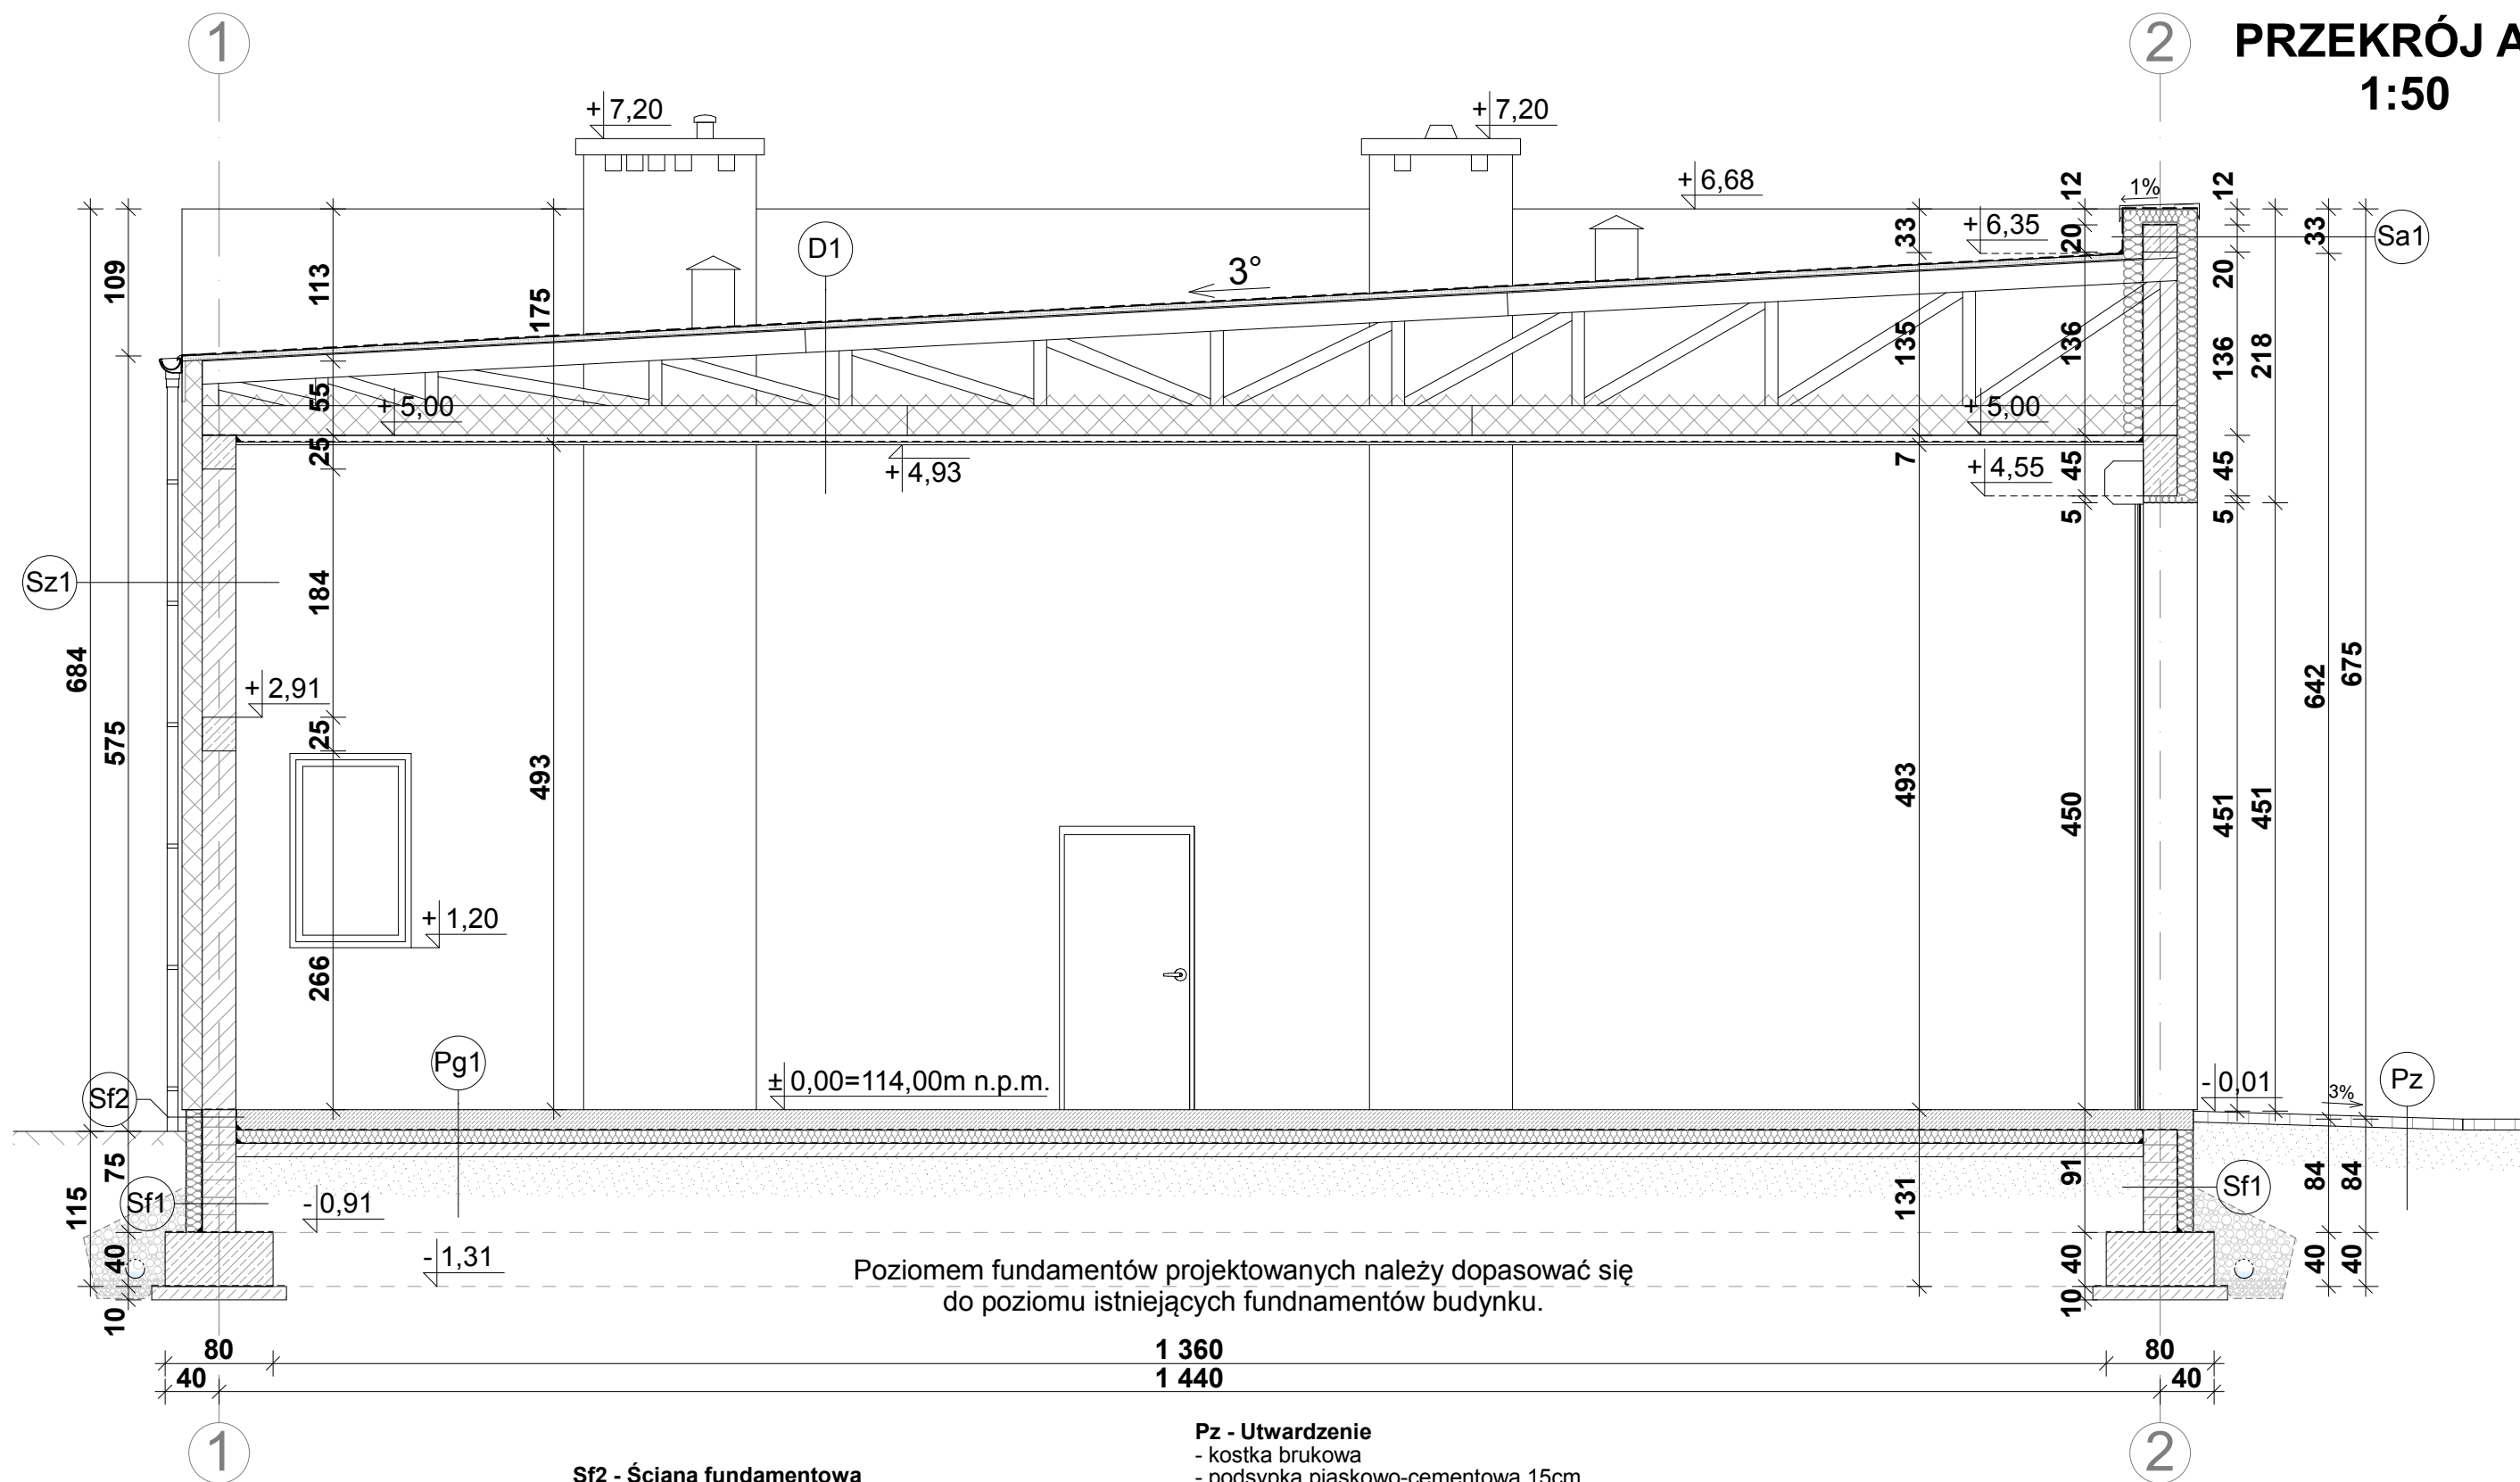

### Pg1 - Podłoga na gruncie

- żywiczna posadzka epoksydowa
- posadzka betonowa zbrojona - 15cm
- styropian XPS 300-036 10cm
- 3x folia hydroizolacyjna pokryta powłoką ochroną
- podbeton 10cm
- podsypka piaskowa zagęszczana warstwami min. 30cm

### Sf1 - Ściana fundamentowa

- polietylenowa membrana kubełkowa
- tynk wyrównawczy
- siatka zbrojąca / zaprawa do zatopienia siatki
- styropian EPS 100-036 12cm
- zaprawa klejąca do styropianu
- izolacja przeciwwodna - elastyczna mikrozaprawa uszczelniająca nie reagująca ze styropianem
- ściana konstrukcyjna z bloczków betonowych M6

### Sf2 - Ściana fundamentowa ponad gruntem

- tynk moziakowy
- podkład tynkarski
- siatka zbrojąca / zaprawa do zatopienia siatki
- styropian EPS 100-036 12cm
- zaprawa klejąca do styropianu
- izolacja przeciwwodna - elastyczna mikrozaprawa uszczelniająca nie reagująca ze styropianem
- ściana konstrukcyjna z bloczków betonowych M6

### D1 - Stropodach

- 2x papa polimerowa wierzchniego krycia NRO
- papa podkładowa
- deskowanie
- deskowy wiąz kratowy prefabrykowany Inter-lers
- wełna mineralna min. 30cm
- folia paroizolacyjna
- sufit podwieszany z płyt GK na ruszcie

### Pz - Utwardzenie

- kostka brukowa
- podsypka piaskowo-cementowa 15cm
- podbudowa ze żwiru zagęszczana warstwami 20cm
- warstwa rozsączająca z piasku 10cm

### Sa1 - Ściana attykowa

- tynk zewnętrzny silikonowy
- siatka zbrojąca / zaprawa do zatopienia siatki
- styropian EPS 70-032 15cm/ wełna mineralna 15cm
- ściana konstrukcyjna Porotherm 25cm
- styropian EPS 70-032 15cm
- siatka zbrojąca / zaprawa do zatopienia siatki
- 3x papa

### Sz1 - Ściana zewnętrzna

- tynk zewnętrzny silikonowy
- siatka zbrojąca / zaprawa do zatopienia siatki
- styropian EPS 70-032 15cm/ wełna mineralna 15cm
- ściana konstrukcyjna Porotherm 25cm
- tynk wewnętrzny cementowo-wapienny

R. H. PRACOWNIA PROJEKTOWA				
mgr inż. arch. Renata Hoffmann / tel. 790 308 148				
Investor	Gmina Gniezno, Al. Reymonta 9-11, 62-200 Gniezno			
Nazwa inwestycji	PRZEBUDOWA Z ROZBUDOWĄ REMIZY STRAŻACKIEJ wraz z wewnętrzną instalacją gazową			
Adres inwestycji	Strzyżewo Smykowie, dz. 97/1 i 97/3, ark.1, 62-200 Gniezno			
Treść rysunku	PRZEKRÓJ A-A			
Projektant	mgr inż. arch. Renata Hoffmann upr. bud. nr 4/WPOKK/2016 w spec. arch. do proj. i kierowania robotami budowlanymi bez ograniczeń			
Sprawdzający	mgr inż. arch. Justyna Mikołajczak upr. bud. nr 7131/6/P/2005 w spec. arch. do proj. bez ograniczeń			
Branża	Nr rysunku	Skala	Studium dokumentacji	Data
Architektura	A - 4	1:50	Projekt Budowlany	Grudzień 2019