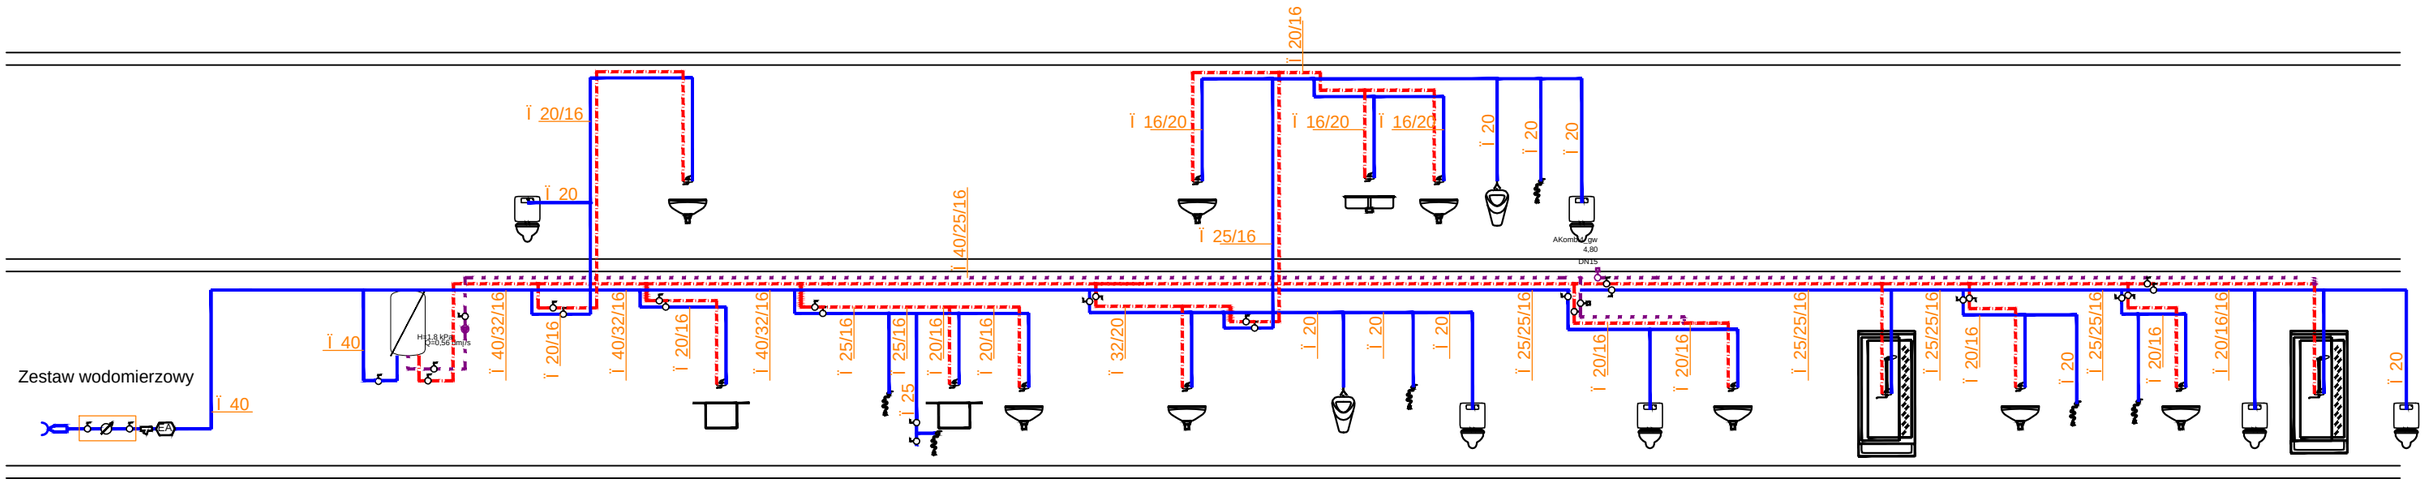

INWESTPROJEKT - ZACHÓD
Sp· ğka z o.o. Ğ dŦ ul. Narutowicza 7/9

nazwa obiektu	**BUDYNEK POSTERUNKU POLICJI**			branża: sanit.
adres	**Andrespol, ul. Brzezińska 6, dz. nr 529, obręb 0001 Andrespol**			
temat rysunku	**Schemat instalacji wody**			skala: b/s
projektant	mgr inŬ Wğodzimierz Tokarczyk nr upr. 237/85/WĞ specjalnoŠ instal-inŬ	podpis	data: 08.2020	nr rys: 5
asystent proj.		podpis	data	nr strony
sprawdz.	mgr inŬ Mağorzata MiŠkiewicz nr upr. 112/02/WĞ specjalnoŠ instal-inŬ	podpis	data: 08.2020	