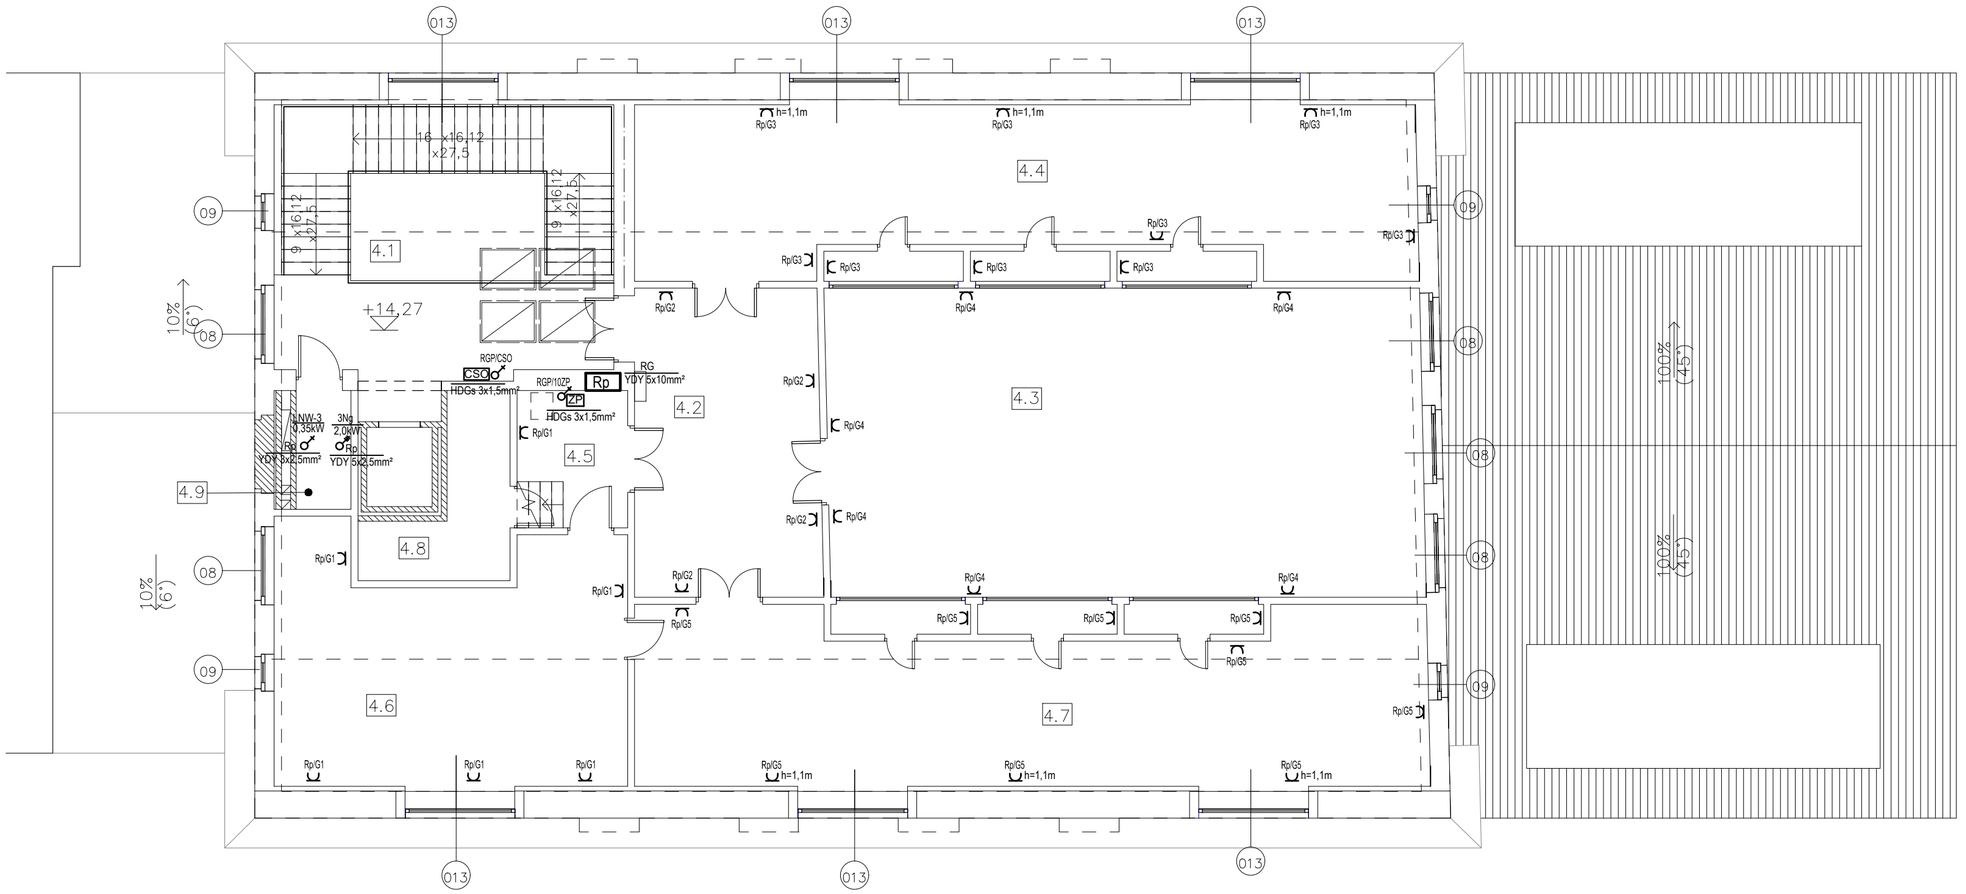

Nr	Nazwa pom.	Pow.
4.1	Kl. schodowa	43,59 m²
4.2	Sala wystawowa	27,05 m²
4.3	Sala wystawowa	86,69 m²
4.4	Magazyn ceramiki	58,02 m²
4.5	Przedsionek	7,15 m²
4.6	Magazyn	38,77 m²
4.7	Magazyn	61,01 m²
4.8	Nadszybie	8,15 m²
4.9	W-C	3,07 m²
		333,51 m²

UWAGA

Objasnienia i uwagi przedstawiono na rys. 6

OCHRONA PRZED PORAŻENIEM:
"SZYBKIE WYŁĄCZENIE"

ZADANIE PROJEKTOWE	Termomodernizacja poddasza oraz remont I piętra, II piętra, poddasza i połaci dachowej budynku Muzeum Etnograficznego oddział Muzeum Narodowego w Poznaniu - docieplenie połaci dachowych i remont budynku. Etap 2.				
NAZWA I ADRES OBIEKTU BUDOWLANEGO	Muzeum Etnograficzne w Poznaniu, oddział Muzeum Narodowego w Poznaniu Poznań, ul. Grobla 25 dz. nr 8/5, 10/1, arkusz 31, obręb Poznań				
JEDNOSTKA PROJEKTOWA	MICHNOWICZ STASZEWSKI ARCHITEKCI 61-501 POZNAŃ, UL. DĄBRÓWKI 2,b'/4 TEL/FAX 61-6497394 WWW.MSA.NET.PL				WYDANIE 12.2018
PROJEKTOWAŁ	mgr inż. Przemysław Paech Uprawnienia budowlane nr 67/PW/92				DATA I PODPIS 12.2018
TREŚĆ RYSUNKU	Instalacja siły i gniazd wtykowych 1-faz. - rzut poddasza				RYSUNEK NR 9
BRANŻA elektryczna	STADIUM proj. budowlany	INDEKS 0454	DATA 12.2018	SKALA 1:100	STRONA NR ...