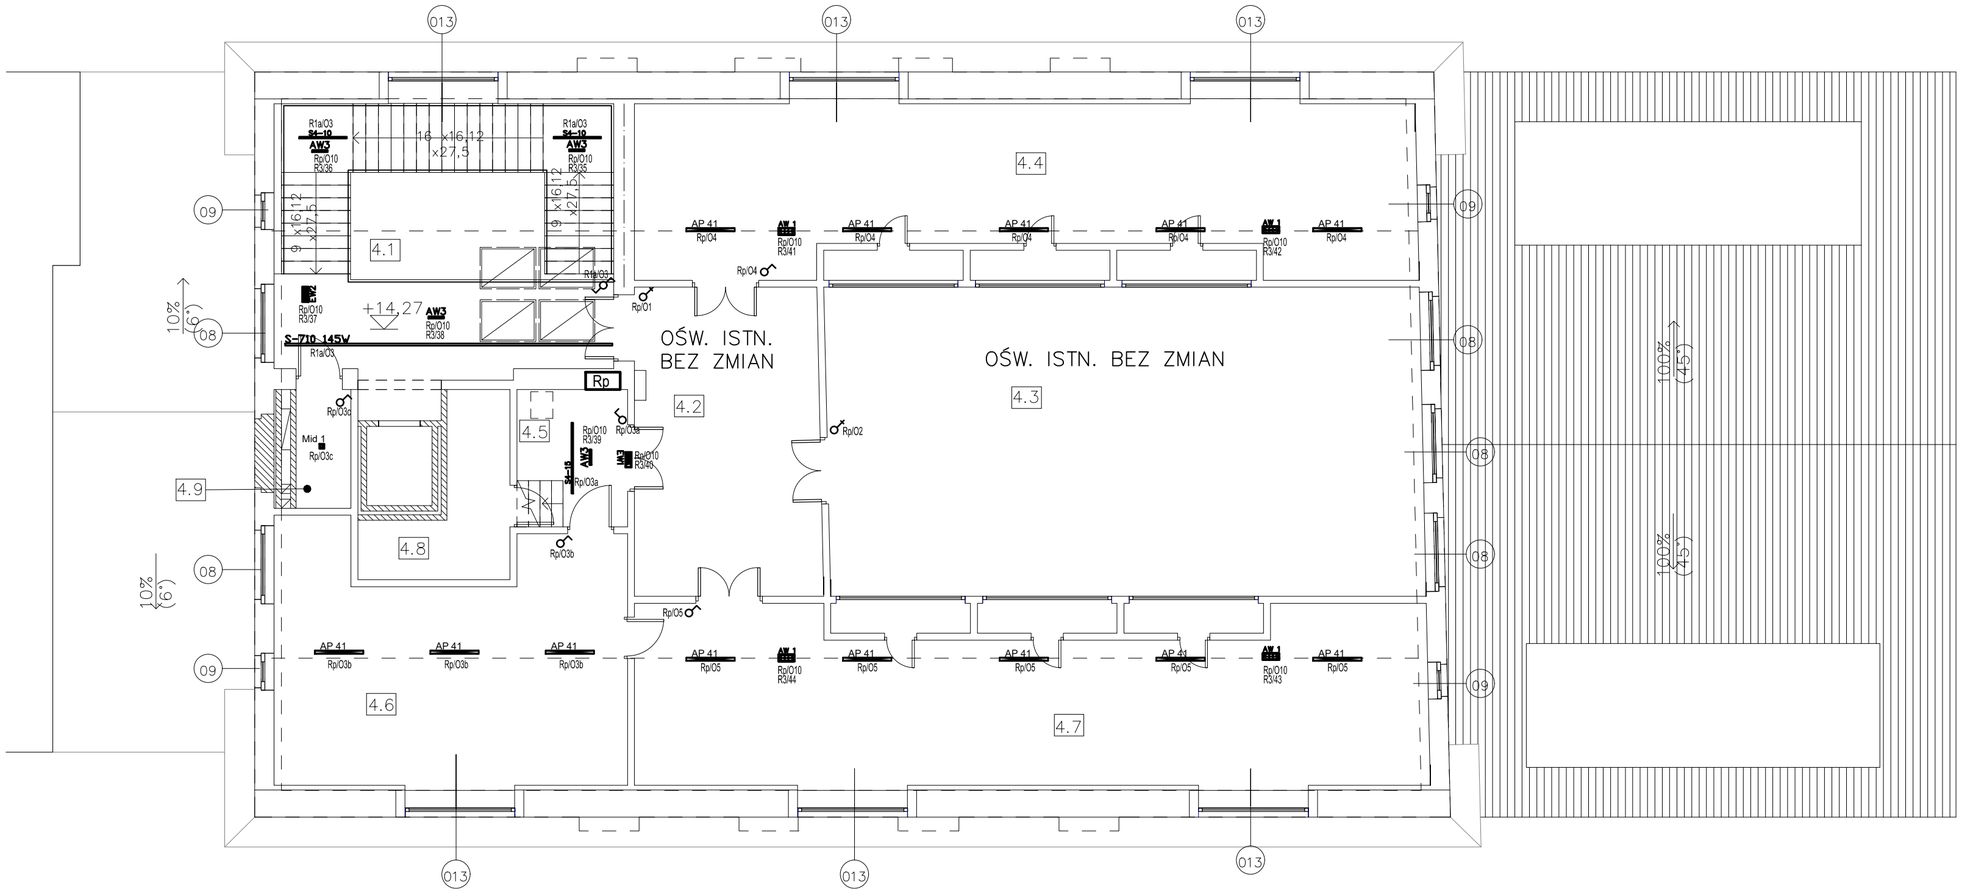

Nr	Nazwa pom.	Pow.
4.1	Kl. schodowa	43,59 m²
4.2	Sala wystawowa	27,05 m²
4.3	Sala wystawowa	86,69 m²
4.4	Magazyn ceramiki	58,02 m²
4.5	Przedsionek	7,15 m²
4.6	Magazyn	38,77 m²
4.7	Magazyn	61,01 m²
4.8	Nadszybie	8,15 m²
4.9	W–C	3,07 m²
		333,51 m²

UWAGA

Objasnienia i uwagi przedstawiono na rys. 2

OCHRONA PRZED PORAŻENIEM:
"SZYBKIE WYŁĄCZENIE"

ZADANIE PROJEKTOWE: Termomodernizacja poddasza oraz remont I piętra, II piętra, poddasza i połaci dachowej budynku Muzeum Etnograficznego oddział Muzeum Narodowego w Poznaniu – docieplenie połaci dachowych i remont budynku. Etap 2.

NAZWA I ADRES OBIEKTU BUDOWLANEGO: Muzeum Etnograficzne w Poznaniu, oddział Muzeum Narodowego w Poznaniu
Poznań, ul. Grobla 25
dz. nr 8/5, 10/1, arkusz 31, obręb Poznań

JEDNOSTKA PROJEKTOWA: MICHNOWICZ STASZEWSKI ARCHITEKCI
61-501 POZNAŃ, UL. DĄBRÓWKI 2,b'/4
TEL/FAX 61-6497394 WWW.MSA.NET.PL

WYDANIE: 12.2018

PROJEKTOWAŁ: mgr inż. Przemysław Paech Uprawnienia budowlane nr 67/PW/92

DATA I PODPIS: 12.2018

TREŚĆ RYSUNKU: Instalacja oświetleniowa – rzut poddasza

RYSUNEK NR: 5

BRANŻA	STADIUM	INDEKS	DATA	SKALA
elektryczna	proj. budowlany	0454	12.2018	1:100

STRONA NR ...