
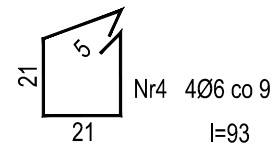
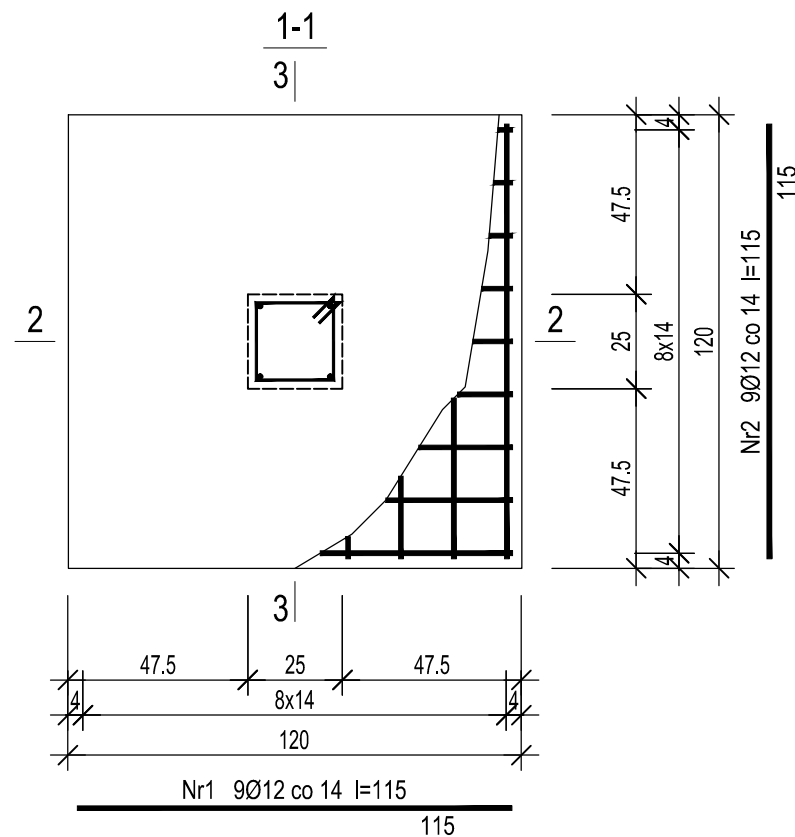
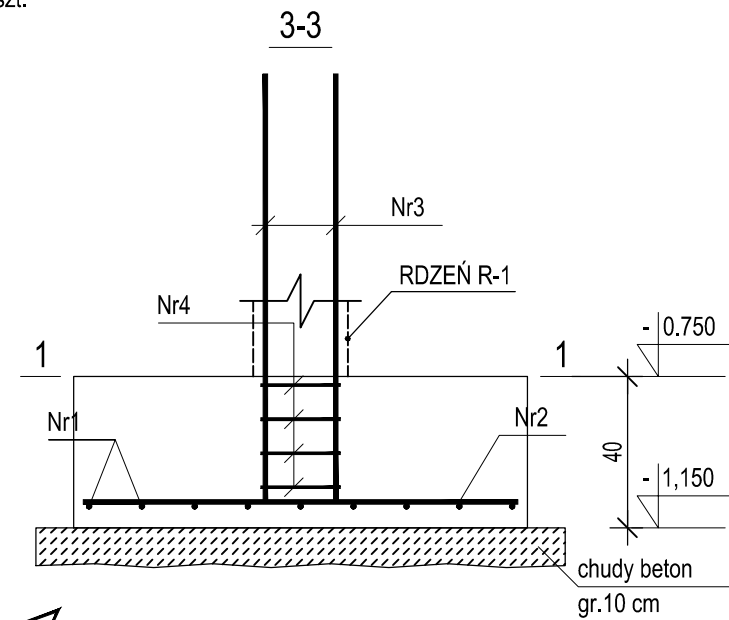


Wykonać 2 szt.

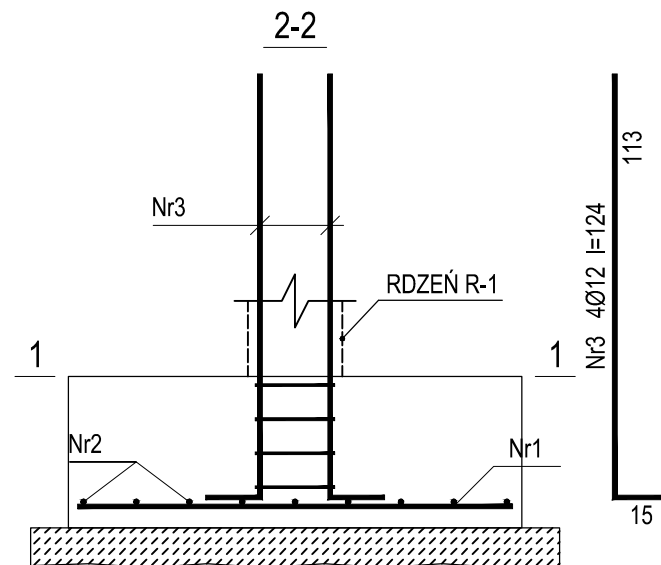

Nr pręta	Średnica [mm]	Długość [cm]	Liczba [szt.]			Długość całkowita [m]		
			prętów w 1 elemencie	elementów	całkowita prętów	St0S-b	B500SP	
						Ø6	Ø12	
STOPA FUNDAMENTOWA SF-1 120x120 cm - wykonać 2 szt.								
1	12	115	9	2	18		20,70	
2	12	115	9	2	18		20,70	
3	12	124	4	2	8		9,92	
4	6	93	4	2	8	7,44		
Długość całkowita wg średnic						[m]	7,5	51,4
Masa 1mb pręta						[kg/mb]	0,222	0,888
Masa prętów wg średnic						[kg]	1,7	45,6
Masa prętów wg gatunków stali						[kg]	1,7	45,6
Masa całkowita						[kg]	48	

Beton	B25 (C20/25)
Stal	B500SP
	St0S-b
Otulina dolna	$c_{nom} = 50 \text{ mm}$
Otulina boczna	$c_{nom} = 25 \text{ mm}$

PRACOWNIA PROJEKTOWA WWW.GRAFIT.INFO.PL E-MAIL: GRAFIT@GRAFIT.INFO.PL TEL. / FAX (0-43) 822-10-62		GRAFIT	
Zamawiający:	Powiat Łaski 98-100 Łask, ul. Południowa 1		
Temat:	Budowa placówki opiekuńczo-wychowawczej w Ostrowie wraz niezbędną infrastrukturą techniczną.		
Lokalizacja obiektu:	98-100 Łask, Ostrów, działka nr ewid. 251/15, 251/16 ID działek: 100302_5.0016.251/15, 100302_5.0016.251/16		
Temat rysunku:	STOPA FUNDAMENTOWA SF-1 120x120 cm		
Projektant:	BRANŻA KONSTRUKCYJNA mgr inż. Roman Kałuża nr upr. 101/01/WŁ	Podpis:	Skala: 1:20
Sprawdzający:	BRANŻA KONSTRUKCYJNA dr inż. Ryszard Mes nr upr. LOD/0338/PWOK/05	Podpis:	Data: 04.2022
Opracowanie:			Nr rys: PT-3
Oprogramowanie: AutoCAD 391-81768641		ArchCAD B-5571556	