




Rozwinięcie ścian Wc ochrony

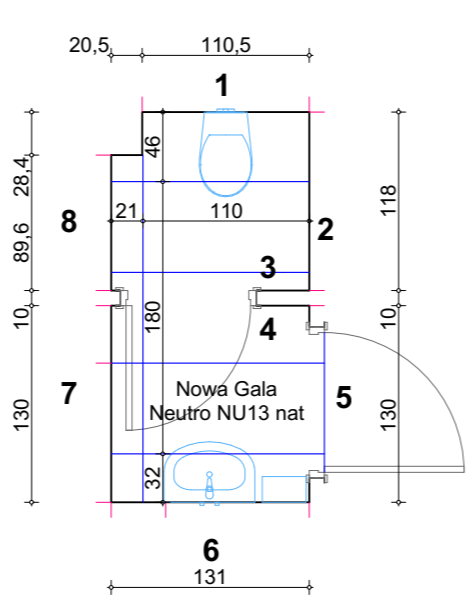


Wc ochrony

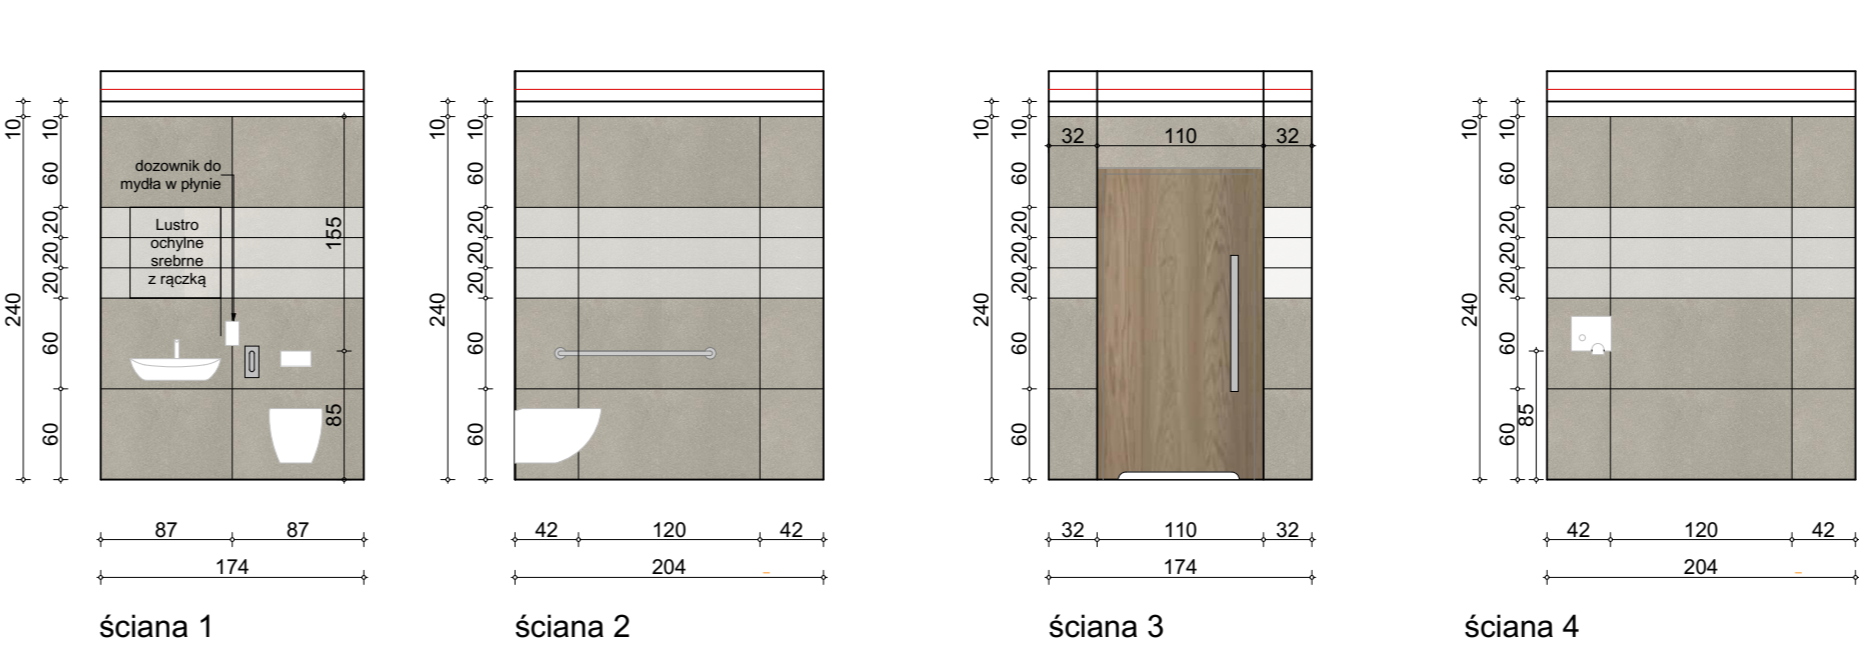


Rozwinięcie ścian Wc damskie i dla niepełnosprawnych

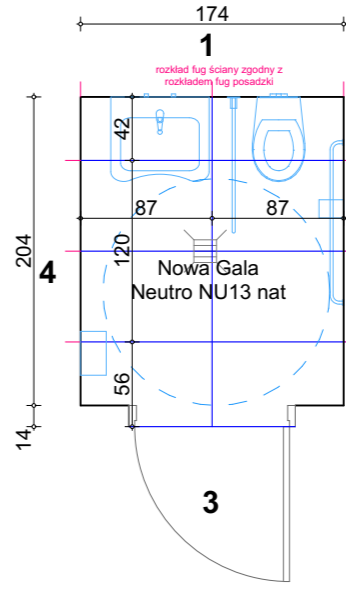


Wc D i Np

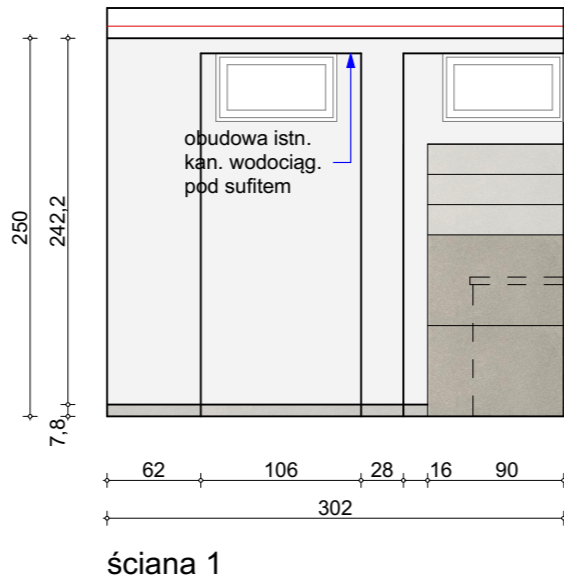


ściana 1

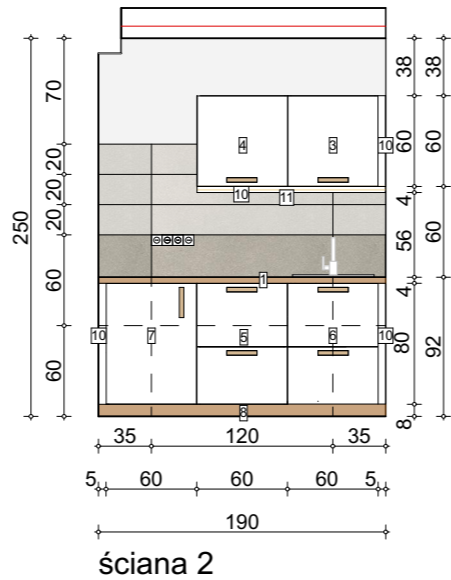


ściana 2

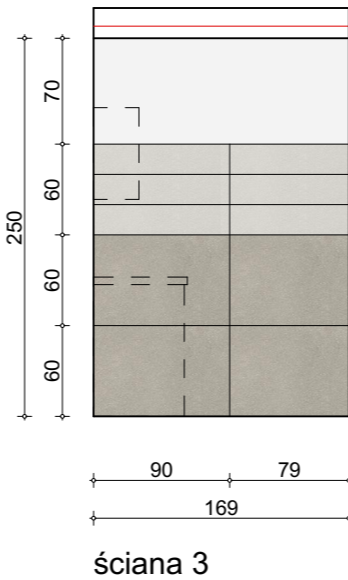


ściana 3

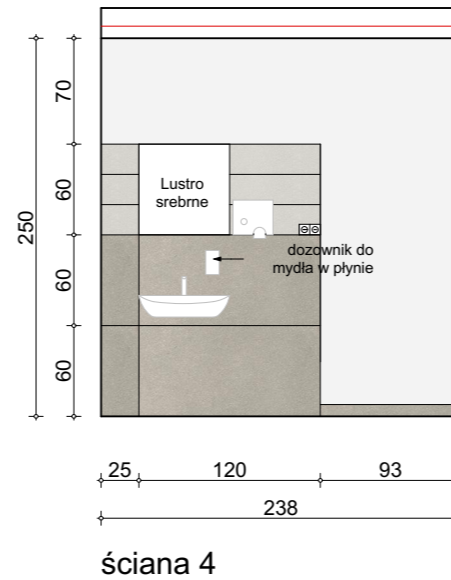

ściana 4

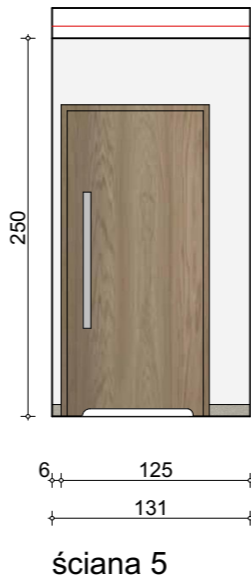


ściana 5

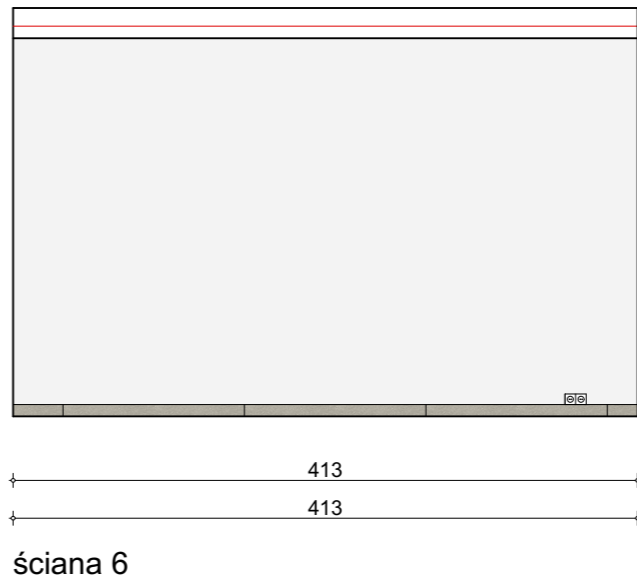

ściana 6

Rozwinięcie ścian Aneks kuchenny

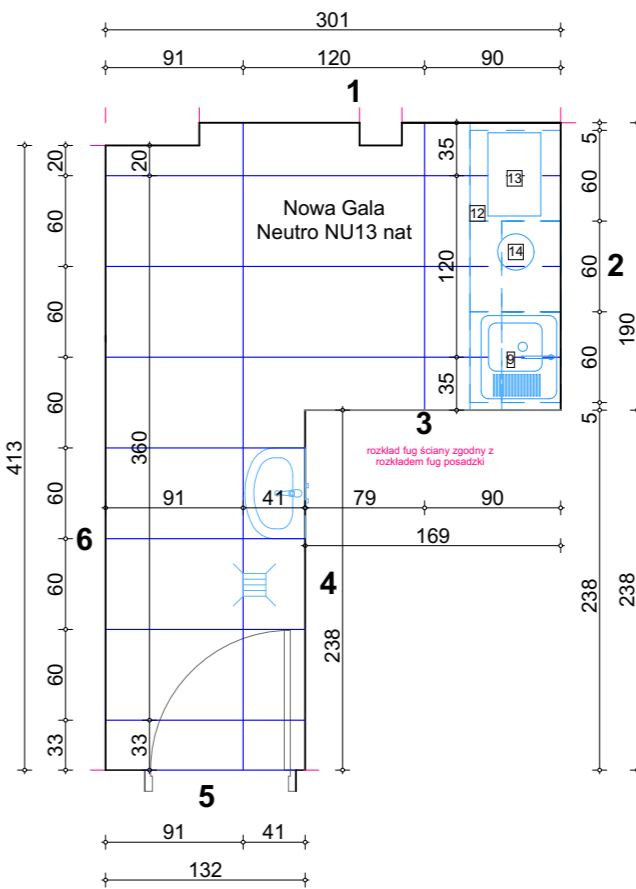

Aneks kuchenny

LEGENDA



- gres Nowa Gala Neutro NU12 120x20 polerowany
- gres Nowa Gala Neutro NU12 120x60 natura
- malowanie farbą Tikkurila Luja Semi Matt w kolorze białym
- malowanie farbą lateksową np. Tikkurila Optiva 5 w kolorze jasno beżowym (do uzgodnienia)
- drzwi Porta okleina Dąb Dziki wzornik Mebelux

Uwaga:

W miejscu lokalizacji pochwytyw wzmocnić ścianki dodatkowymi profilami. Armatura łazienek wg opisu technicznego.

Wyposażenie aneksu kuchennego

- Biał IKEA KARLBY dąb
- Uchwyty wycinane we frontach kolor jak blat
- Szafka ścienna z suszarką do naczyń IKEA METOD ME364 front Marsta biały 60x60x39cm
- Szafka ścienna z 2 półkami IKEA METOD ME303 front Marsta biały 60x60x39cm
- Szafka stojąca z 2 szufladami i 2 półkami IKEA METOD ME 157 front Marsta biały 60x60x88cm
- Szafka stojąca pod zlew z 2 szufladami IKEA METOD ME196 front Marsta biały 60x60x88cm
- Obudowa szafki stojącej do lodówki IKEA METOD 60x60x80 i front Marsta ME200 biały 60x60x88cm
- Cokół 8cm IKEA EKESTAD dąb (jak blat)
- Zlew do zabudowy DEANTE Xylo ZEO 011A 1 komorowy z ociekaczem, wykończenie stal nierdzewna decor, bateria ROCA L20 A5A8409C00
- Listwa maskująca biała, listwa maskująca wykończeniowa
- Oświetlenie blatu LED IKEA OMLOPP biały
- Lodówka - do zabudowy podblatowa 87,3x54x54,9 cm bez zamrażarki np. Electrolux ERN1300FOW,
- Mikrofalówka - o nowoczesnym wyglądzie np. Samsung GE73M,
- Czajnik elektryczny - bezprzewodowy o pojemności 1,7l, moc 2200W np. MPM MCZ-51/M,
- Dozownik do mydła piankowego - 0,5l z białego ABS np.: Linea trade F5
- Pojemnik na ręczniki papierowe - ścienny na 500 listków z białego ABS np.: Linea trade F5

Inwestor:		PRZEDSIĘBIORSTWO WODOCIĄGÓW I KANALIZACJI Sp. z o.o. w Olsztynie			
		ul. Oficerska 16a 10-218 Olsztyn			
Jednostka projektowa:		GTarchitekti			
		ul. T. Kościuszki 13/102 10-502 Olsztyn tel./fax 501 632 567 e-mail: biuro@gtarchitekti.pl			
Stadium:					
PROJEKT BUDOWLANO- WYKONAWCZY ZAMIENNY					
Nazwa opracowania:					
Przebudowa Biura Obsługi Klienta w budynku A i zagospodarowanie terenu po rozebranym budynku portierni na terenie bazy Przedsiębiorstwa Wodociągów i Kanalizacji Sp. z o.o. w Olsztynie przy ul. Oficerskiej 16a na działce nr 7 obr. 24 jedn. ewid.:286201_1m.Olsztyn, obr.:ewid. 286201_1.0005,0024					
Tytuł rysunku:					
Rozwinięcie ścian wc i aneksu kuchennego					
Branda:					
ARCHITEKTURA					
Specjalność:		Imię i nazwisko projektanta:		Nr uprawnień:	
architektoniczna		mgr inż. arch. Tomasz Grylicki		50/01/OL	
Specjalność:		Imię i nazwisko sprawdzającego:		Nr uprawnień:	
architektoniczna		mgr inż. arch. Izabela Dąbrowska		3WMOCK/2018	
Nr archiwalny:		Data:		Skala:	
		20.10.2019		1:50	
				Rewizja:	
				01	
				Nr rys:	
				A-15	