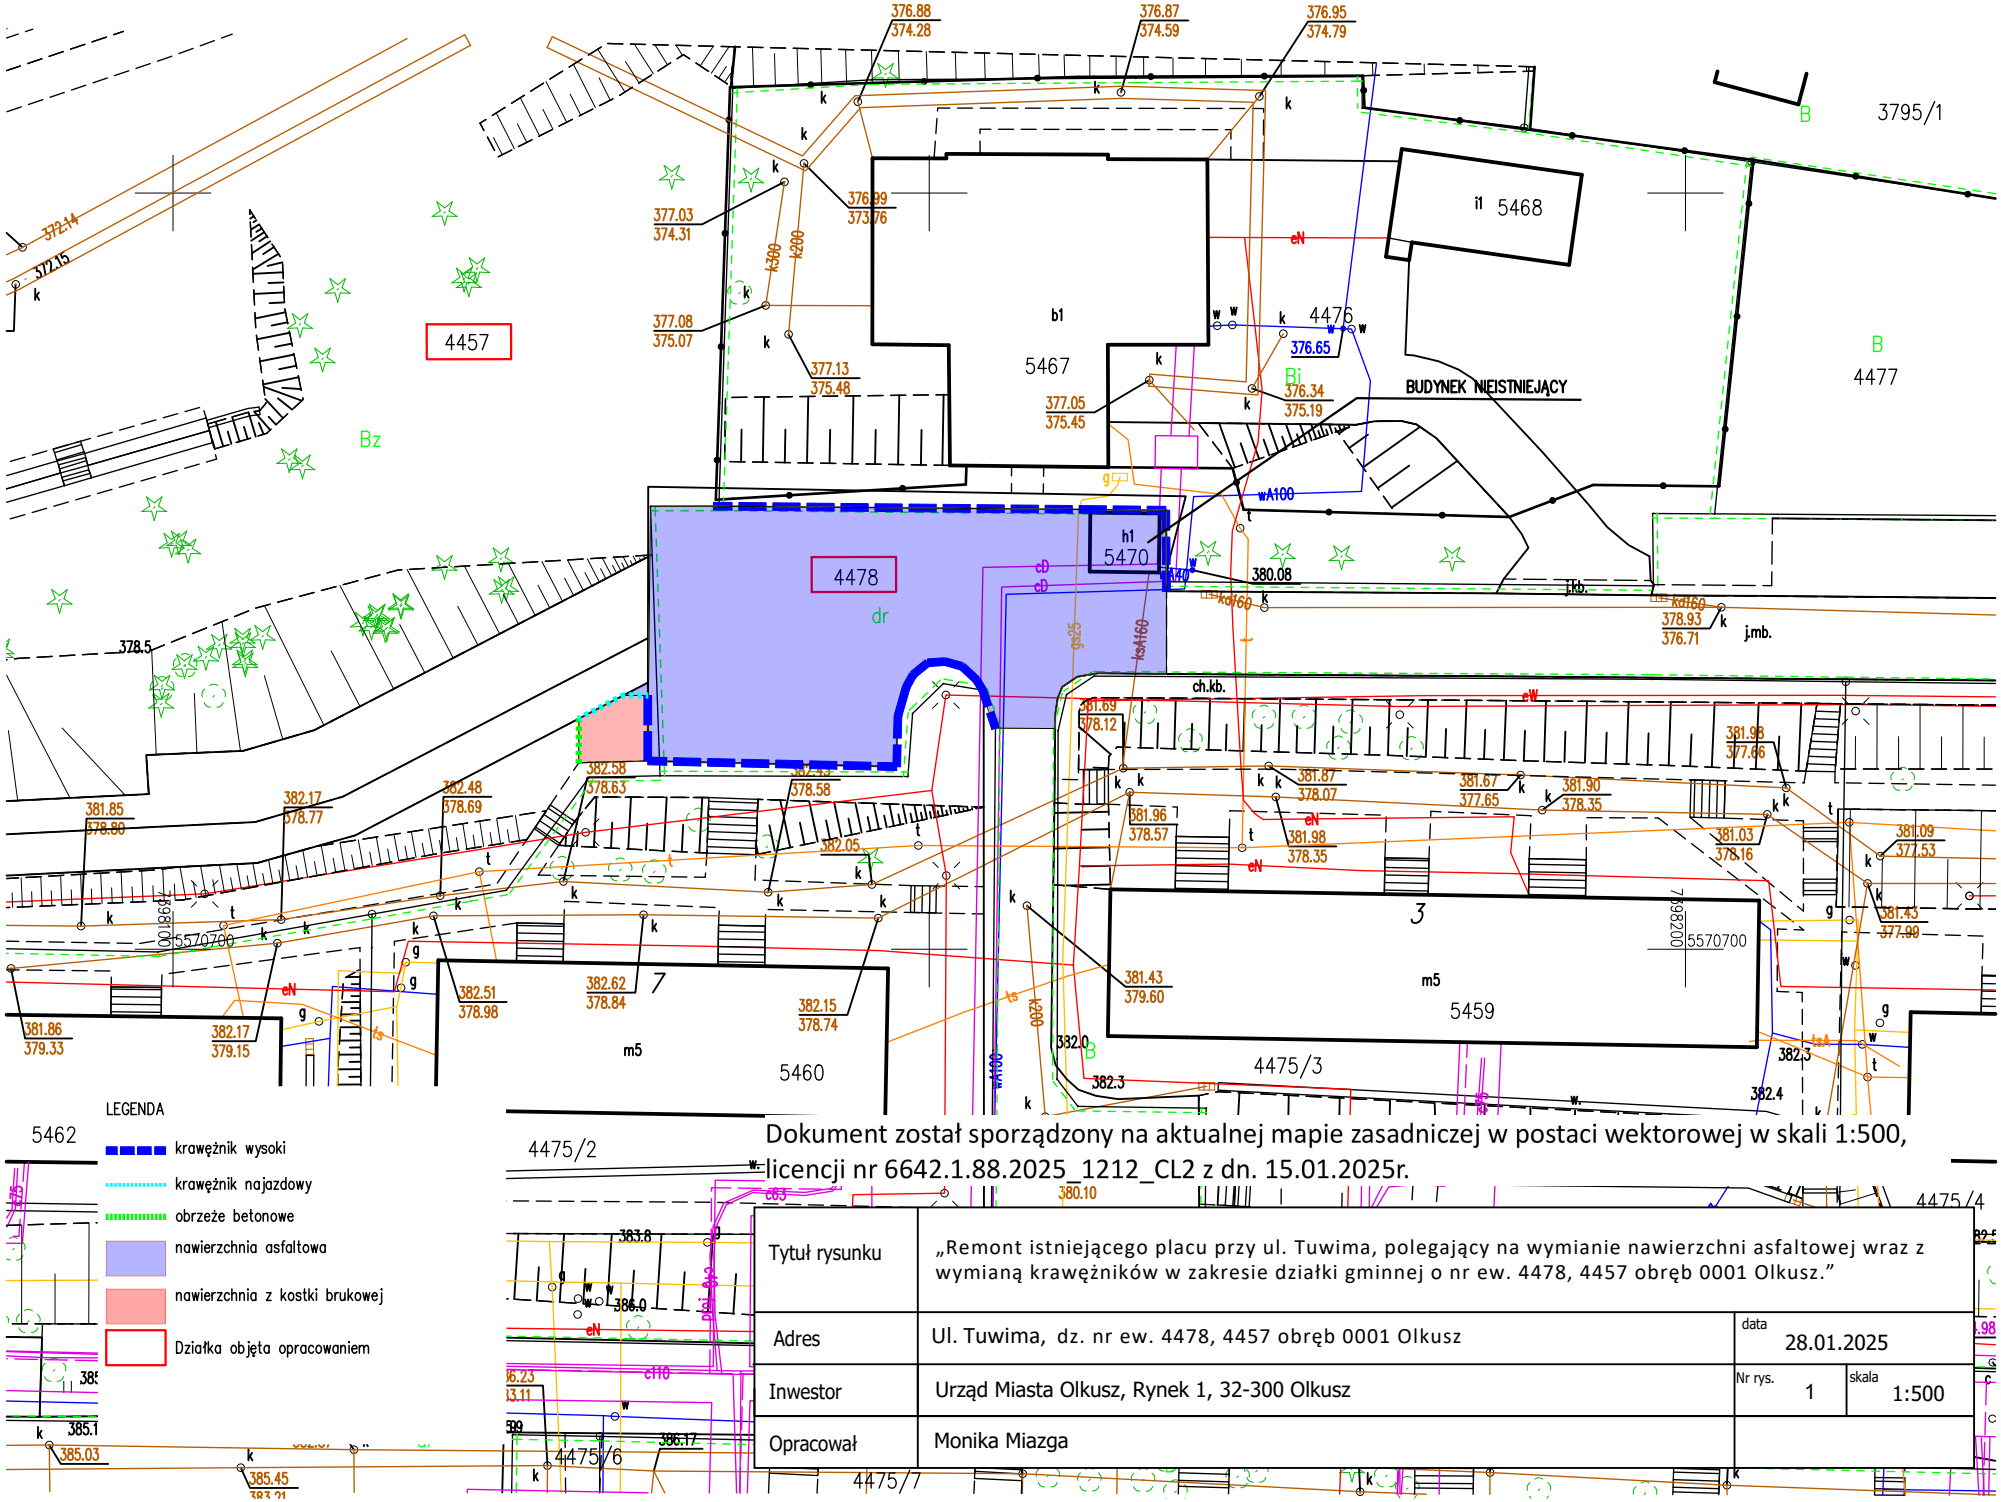

Dokument został sporządzony na aktualnej mapie zasadniczej w postaci wektorowej w skali 1:500, licencji nr 6642.1.88.2025_1212_CL2 z dn. 15.01.2025r.

Tytuł rysunku	„Remont istniejącego placu przy ul. Tuwima, polegający na wymianie nawierzchni asfaltowej wraz z wymianą krawężników w zakresie działki gminnej o nr ew. 4478, 4457 obręb 0001 Olkusz.”		
Adres	Ul. Tuwima, dz. nr ew. 4478, 4457 obręb 0001 Olkusz	data	28.01.2025
Inwestor	Urząd Miasta Olkusz, Rynek 1, 32-300 Olkusz	Nr rys. 1	skala 1:500
Opracował	Monika Miazga		