ROZBUDOWA OCZYSZCZALNI ŚCIEKÓW W GRODZISKU WLKP.
"PRZEKROJE - SKALA 1:50"

"PRZEKRÓJ POPRZECZNY B-B"
OBIEKT NR 3/1 - STANOWISKO
SEPARATORA I PŁUCZKI PIASKU

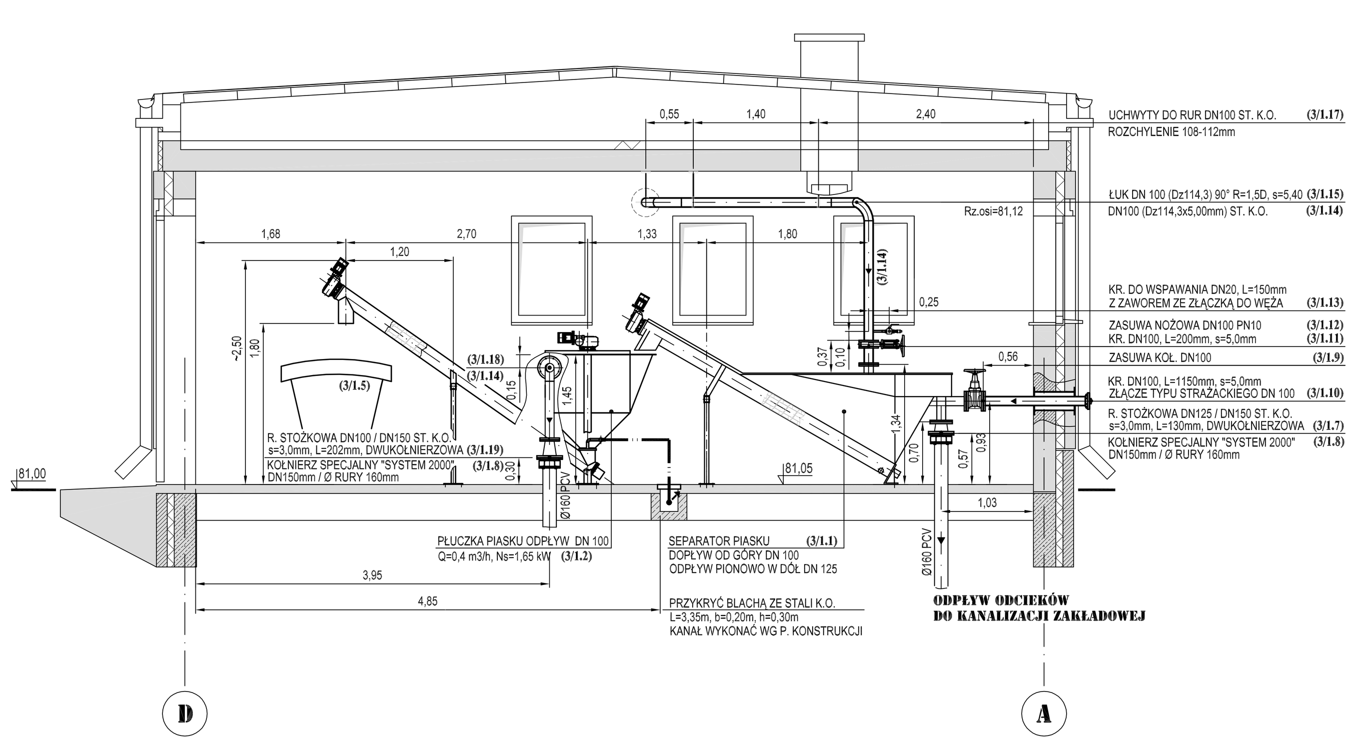

"PRZEKRÓJ POPRZECZNY C-C"
OBIEKT NR 18 - MAGAZYN SPRZĘTU

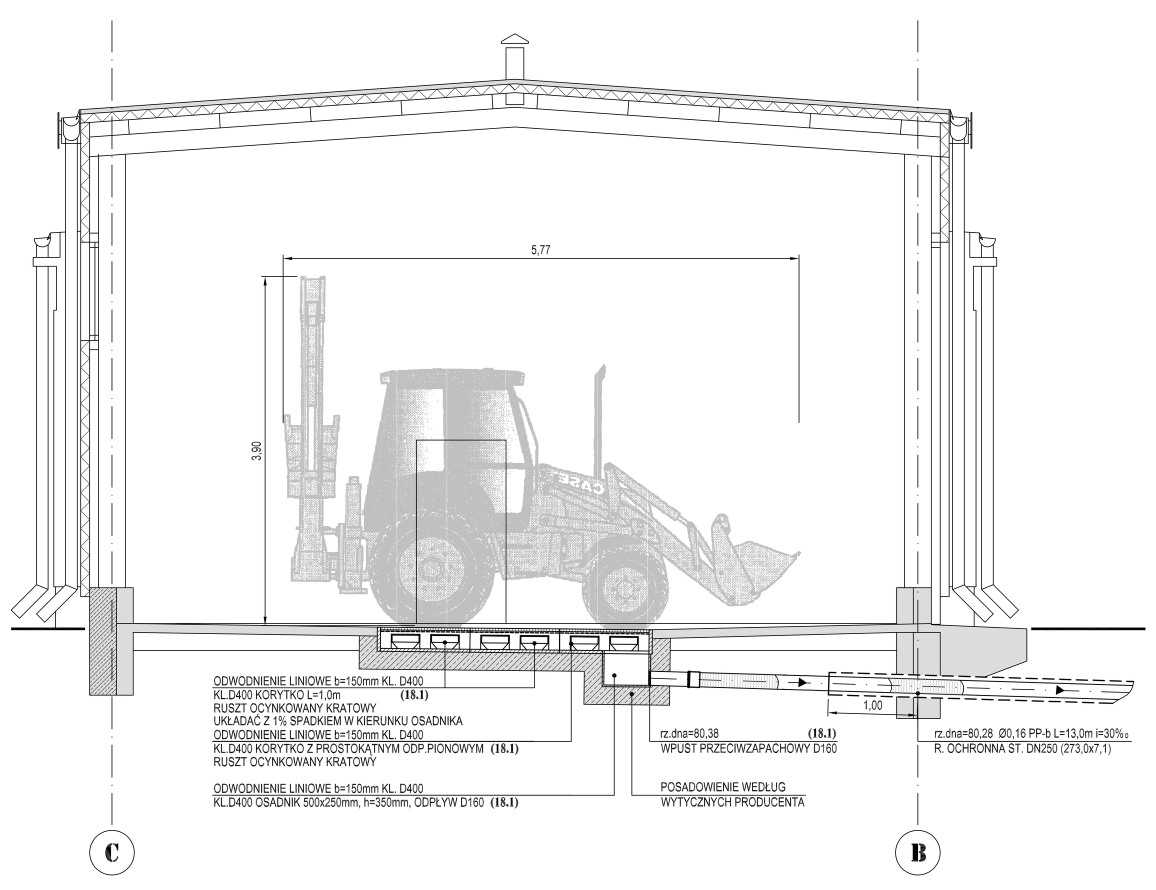

"PRZEKRÓJ POPRZECZNY D-D"
OBIEKT NR 17 - STACJA MECHANICZNEGO
ODWADNIANIA I HIGIENIZACJI OSADU

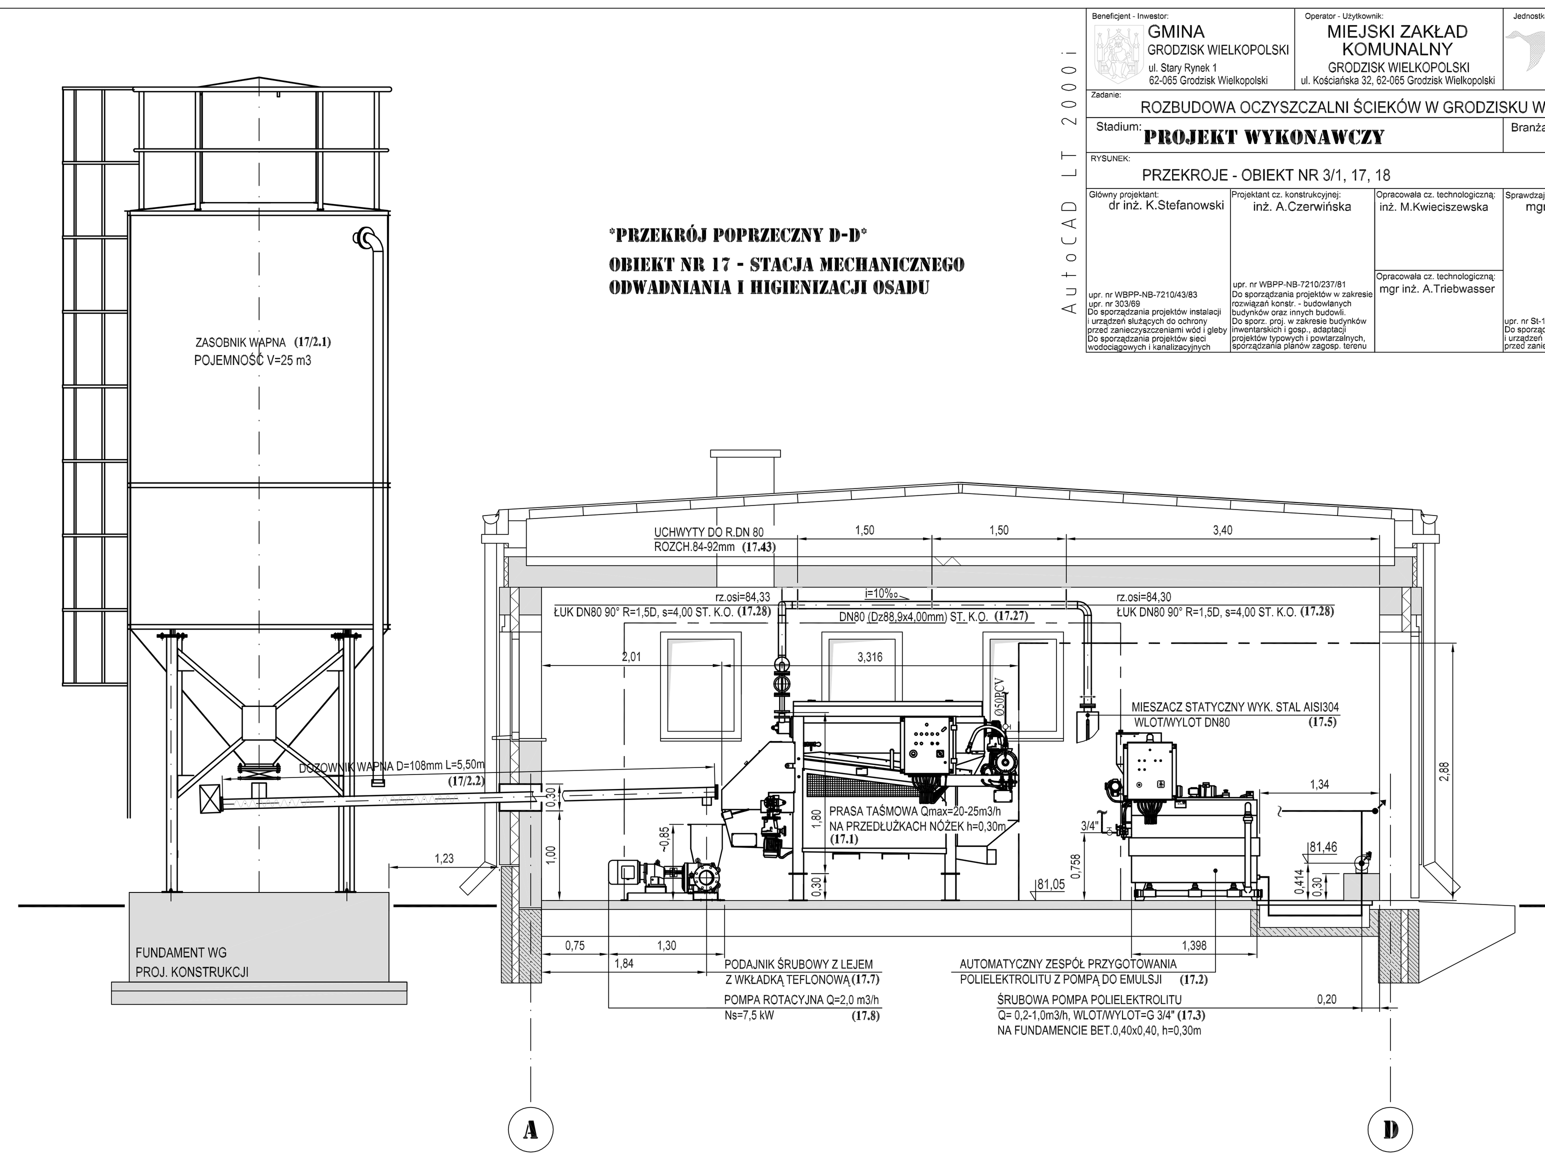

Beneficjent - Inwestor: GMINA GRODZISK WIELKOPOLSKI ul. Stary Rynek 1 62-065 Grodzisk Wielkopolski	Operator - Użytkownik: MIEJSKI ZAKŁAD KOMUNALNY GRODZISK WIELKOPOLSKI ul. Kościańska 32, 62-065 Grodzisk Wielkopolski	Jednostka Projektowa: PRACOWNIA INŻYNIERII OCHRONY ŚRODOWISKA ul. Bratkowa 33, 85-361 Bydgoszcz
Zadanie: ROZBUDOWA OCZYSZCZALNI ŚCIEKÓW W GRODZISKU WLKP.		
Stadium: PROJEKT WYKONAWCZY		Branża: TECHNOLOGIA
RYSUNEK: PRZEKROJE - OBIEKT NR 3/1, 17, 18		
Główny projektant: dr inż. K.Stefanowski	Projektant cz. konstrukcyjnej: inż. A.Czerwińska	Opracowała cz. technologiczną: inż. M.Kwieciszewska
Sprawdzający cz. technologiczną: mgr inż. P.Jasiński	Skala: 1: 50	Data: 5.12.2007r.
Opracowała cz. technologiczną: mgr inż. A.Triebwasser		

AutoCAD LT 2000i

5.1