


577276,59 339864,67

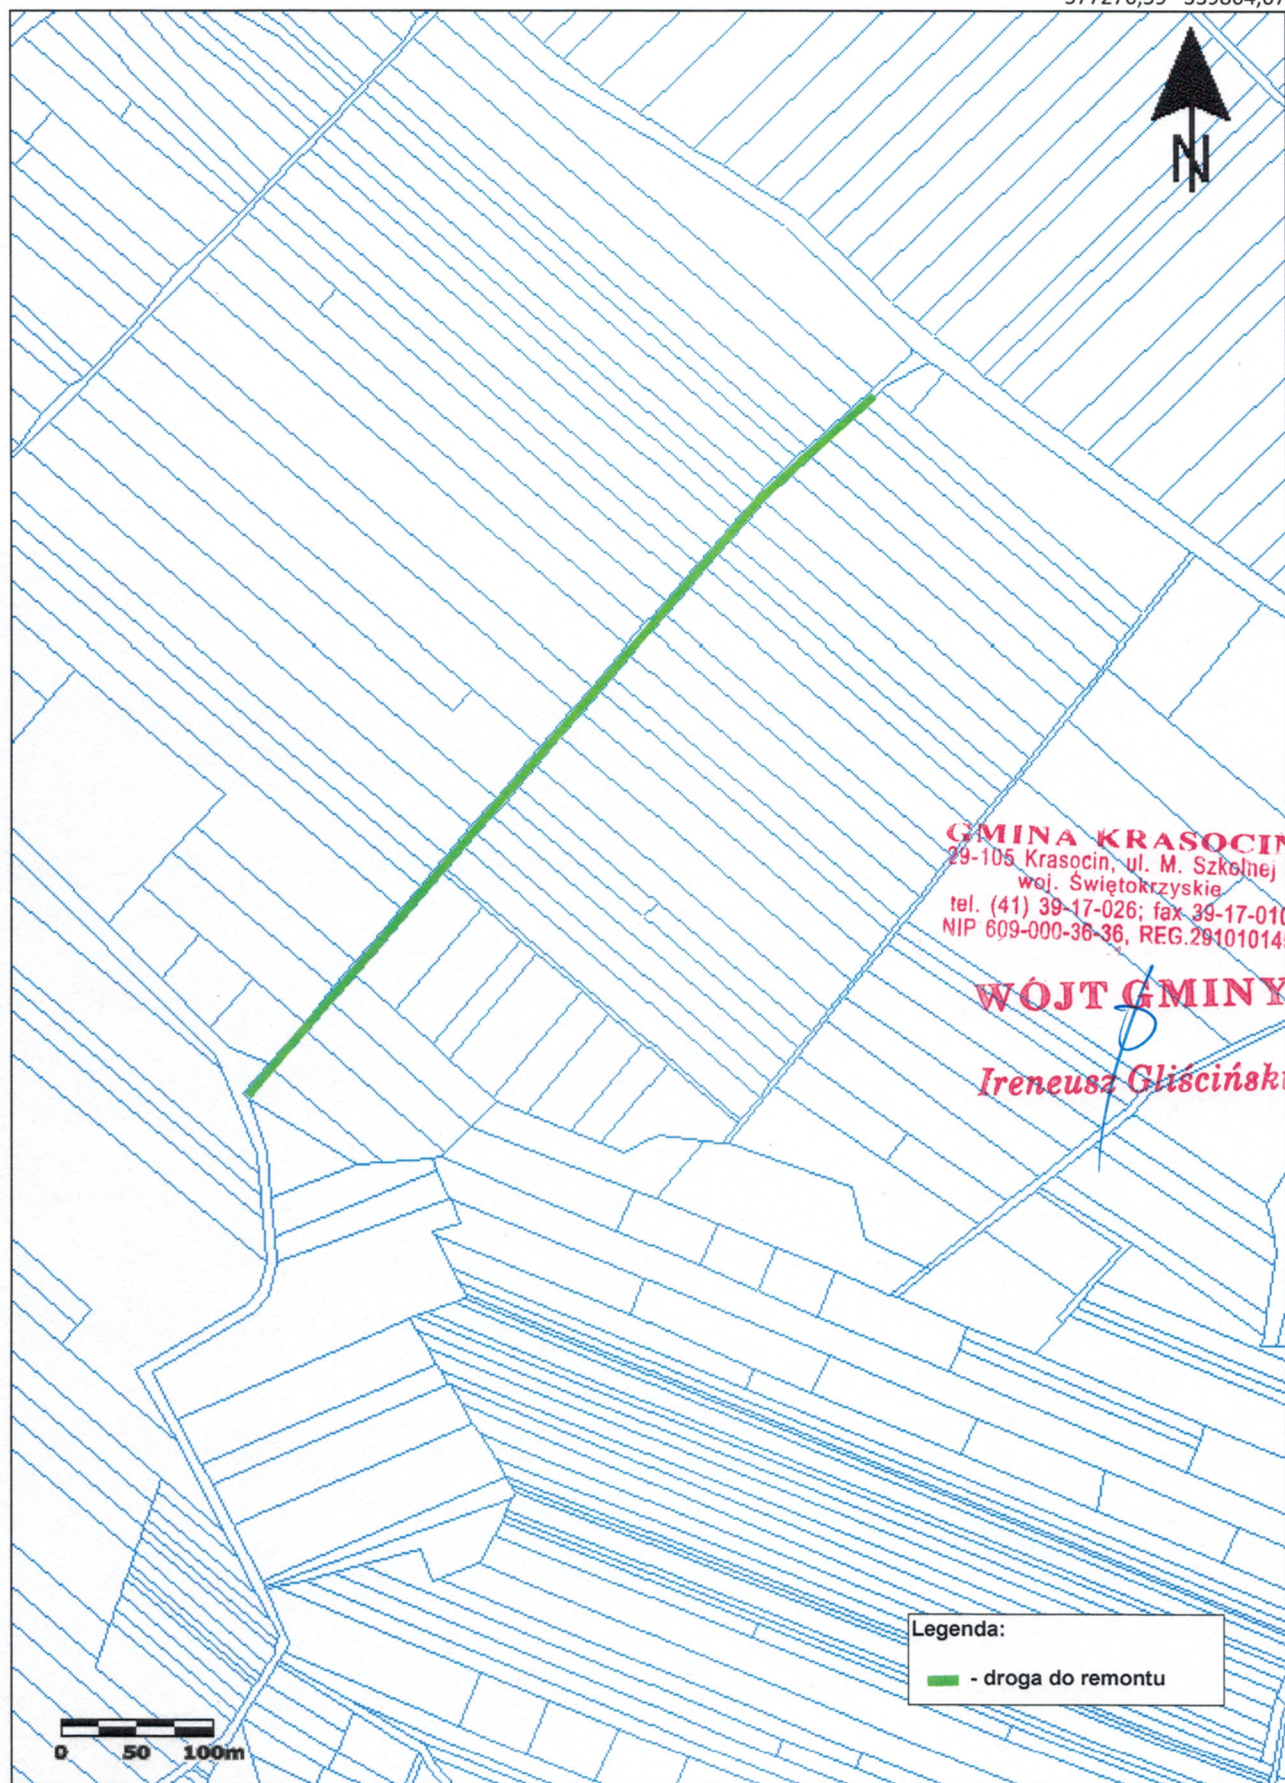


576429,93 338674,04

PRZEKRÓJ POPRZECZNY


SKALA 1:50

droga w miejscowości Świdno, dz. nr ew. 4352 obręb Świdno

Układ warst konstrukcyjnych przed remontem

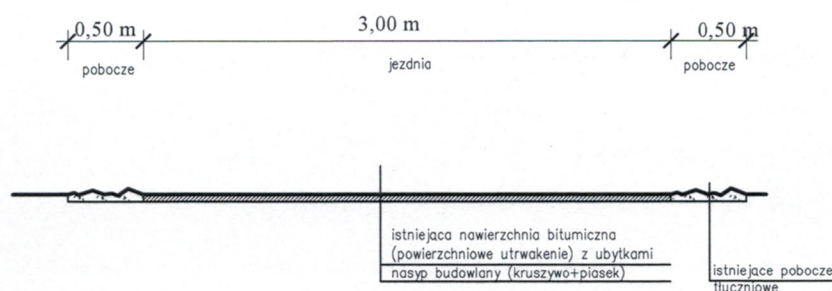

Układ warst konstrukcyjnych po remoncie

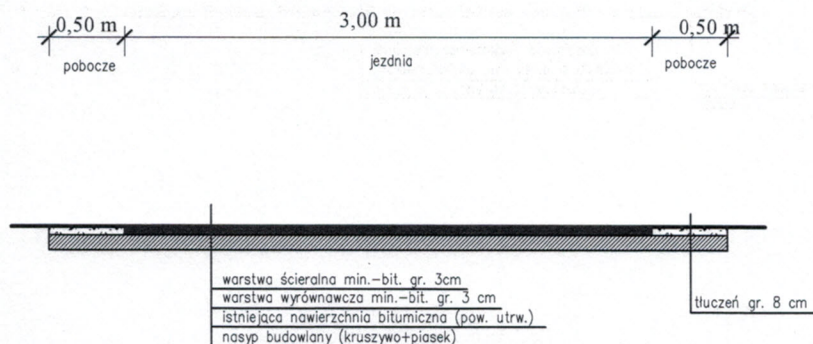

GMINA KRASOCIN
29-105 Krasocin, ul. M. Szkolnej 1
woj. Świętokrzyskie
tel. (41) 39-17-026; fax 39-17-010
NIP 609-000-36-36, REG.291010145

WÓJT GMINY

Ireneusz Gliściński