
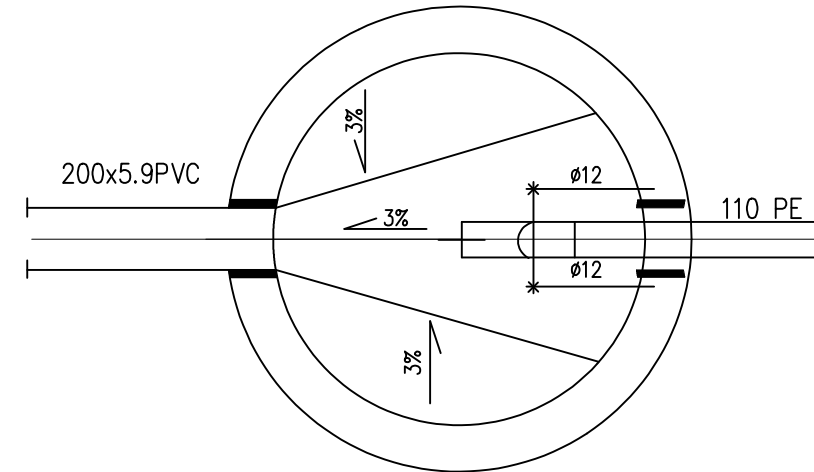


SR

DLA RUROCIĄGU TŁOCZNEGO  $\phi 110$  PE

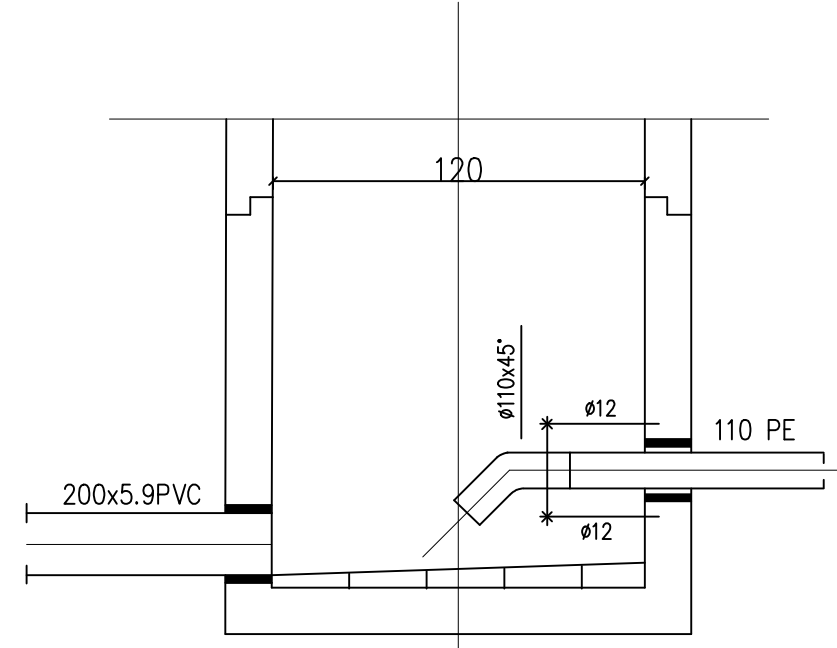

<p><i>Biuro Obsługi Inwestycji "EKO - SYSTEM"</i>  <b>Jarosław Pawłowski</b>                  ul. Kolonia Zdroje 25 , 14-400 Pasłęk tel. 698-363-358</p>		<p><b>"EKO- SYSTEM"</b></p>	
<p>TYTUŁ RYS.: STUDNIA ROZPRĘŻNA SR</p>			
<p>NAZWA I ADRES OBIEKTU:</p>		<p>BUDOWA SIECI WODOCIĄGOWEJ ROZDZIELCZEJ DLA msc . KRUPIN                  BUDOWA SIECI KAN. SANITARNEJ DLA msc. KRUPIN                  WRAZ Z PRZESYŁEM DO msc. PROTOWO.</p>	
<p>PROJEKTOWAŁ: mgr inż. Jarosław Pawłowski, upr. bud. do projektowania w specj. instalacyjnej</p>		<p>NR UPR.: WAM/0077/POOS/04</p>	<p>PODPIS.:</p>
<p>SPRAWDZIŁ: mgr inż. Marek Karpiński upr. bud. do projektowania w specj. instalacyjnej</p>		<p>NR UPR.: WAM/0159/POOS/15</p>	<p>PODPIS.:</p>
<p>DATA: 06.2021 r.</p>		<p>Skala 1: 25</p>	<p>NR RYS. 11</p>