



Zestaw 1 - PPZ1+PP3+PP4

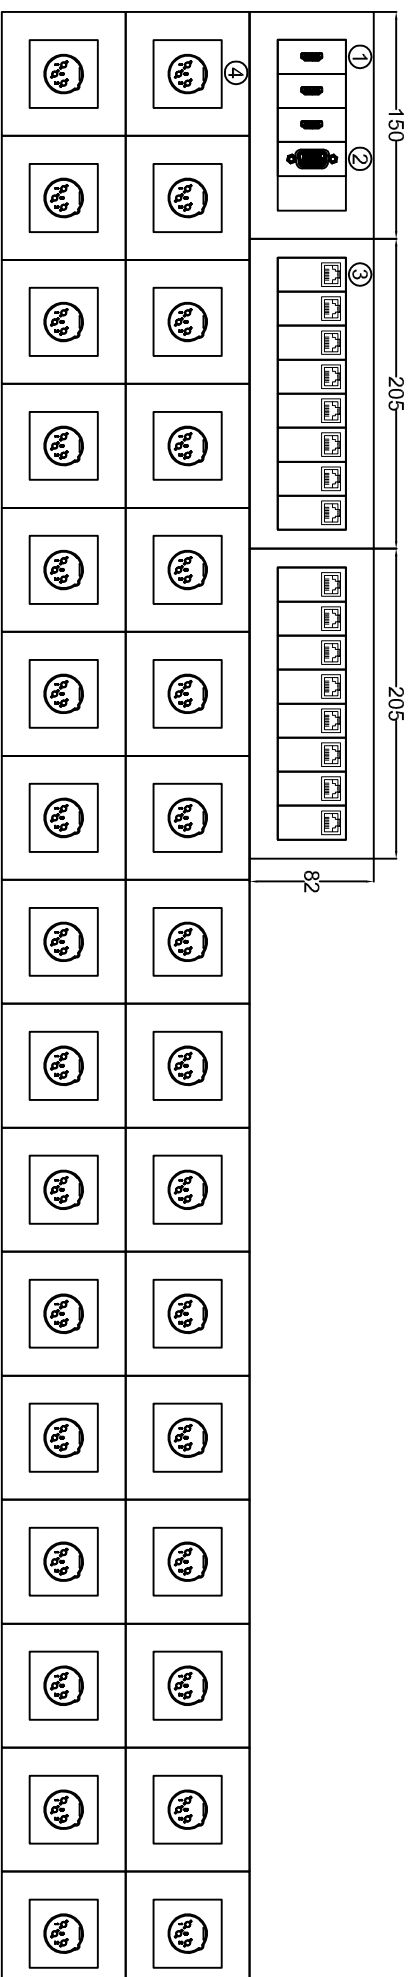

Zestaw 1 - PPm1+PP3+PP4

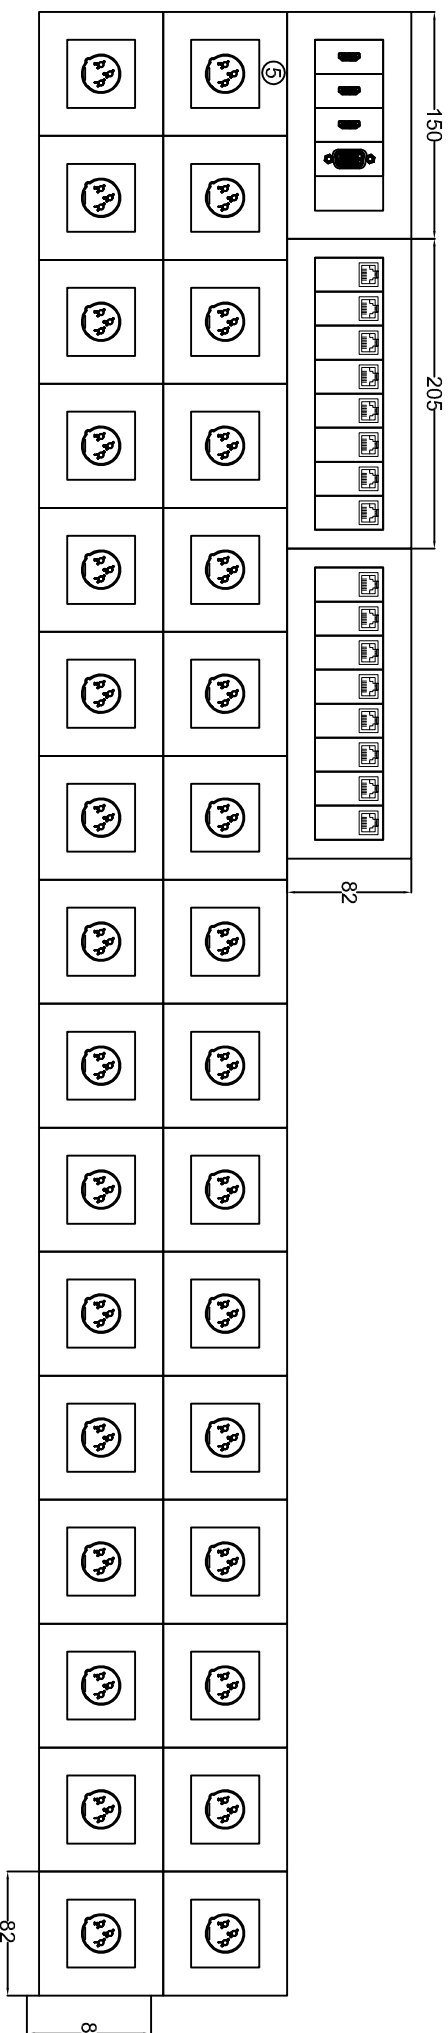

UWAGA:

1. WSZYSTKIE WYMIARY PODANE NA RYSUNKU NALEŻY PRZED ROZPOCZĘCIEM ROBÓT I ZAMOWIENIEM KAŻDORAZOWO SPRAWDZIĆ NA MIEJSCU BUDOWY,
2. W RAZIE STWIERDZENIA ROZBIEŻNOŚCI LUB ZMIAN WYNIKAJĄCYCH Z WYMOGÓW TECHNOLOGII DOSTAWCY SKONTAKTOWAĆ SIĘ Z PROJEKTANTEM
2. ROZPATRYWAĆ ŁĄCZNIE Z CZĘŚCIĄ OPISOWĄ I PROJEKTAMI BRANŻOWYMI,
4. W RAZIE STWIERDZENIA ROZBIEŻNOŚCI, PRZED ROZPOCZĘCIEM ROBÓT SKONTAKTOWAĆ SIĘ Z PROJEKTANTEM
3. WSZYSTKIE ZAWARTÉ INFORMACJE W DOKUMENTACJI NALEŻY ROZPATRYWAĆ ŁĄCZNIE, NIEZALEŻNIE OD ZAMIESZCZENIA W DANĄJ DOKUMENTACJI BRANŻOWEJ. W PRZYPADKU NIEJASNOŚCI LUB WYSTĄPIENIA SPORNEJ INTERPRETACJI DOKUMENTACJI NALEŻY SKONTAKTOWAĆ SIĘ Z PROJEKTANTEM

M.ARCH S.C.

10-343 Olsztyn

ul. Limanowskiego 24/10

e-mail: m.arch@o2.pl

<div><div>M.ARCH S.C.</div><div>10-343 Olsztyn</div><div>ul. Limanowskiego 24/10</div><div>e-mail: m.arch@o2.pl</div></div>			
TEMAT:	BUDOWA INSTALACJI WENTYLACJI MECHANICZNEJ I KLIMATYZACJI WRAZ Z ROBOTAMI TOWARZYSZĄCYMI ORAZ BUDOWA NADPROŻA NA POTRZEBY OKNA POMIĘDZY POMIESZCZENIAMI 302 I 303 DLA ZADANIA PN. „MODERNIZACJA POMIESZCZEŃ NA POTRZEBY STUDIA NAGRAŃ W INSTYTUCIE MUZYKI WYDZIAŁU SZTUKI UNIWERSYTETU WARMIŃSKO -MAZURSKIEGO W OLSZTYNIE”		
INWESTOR:	UNIWERSYTET WARMIŃSKO-MAZURSKI W OLSZTYNIE UL. OCZAPOWSKIEGO 2, 10-719 OLSZTYN	SKALA:	b/s
ADRES INWESTYCJI:	OLSZTYN UL. SZRAUBERA 11, DZ. NR EWID. 11 OBR. 65	DATA:	06.2019
NAZWA RYS:	Widok ideowy gniazd AV i teletechnicznych - Zestaw 1	NR RYS.:	E-09
STADIUM:	PROJEKT BUDOWLANY	BRANŻA:	Elektryczna
PROJEKTANT:	mgr inż. Dariusz Naruszewicz	Upr. bud.	WAM/0068/PW/OE/11
SPRAWDZAJĄCY:	mgr inż. Tomasz Niedźwiecki	Upr. bud.	PDL/0058/POOE/11