LEGENDA:

2	Gniazdo elektryczne podwójne
PE	Punkt elektryczny 8x230V
■	Wypust elektryczny
⊠	Tablica elektryczna

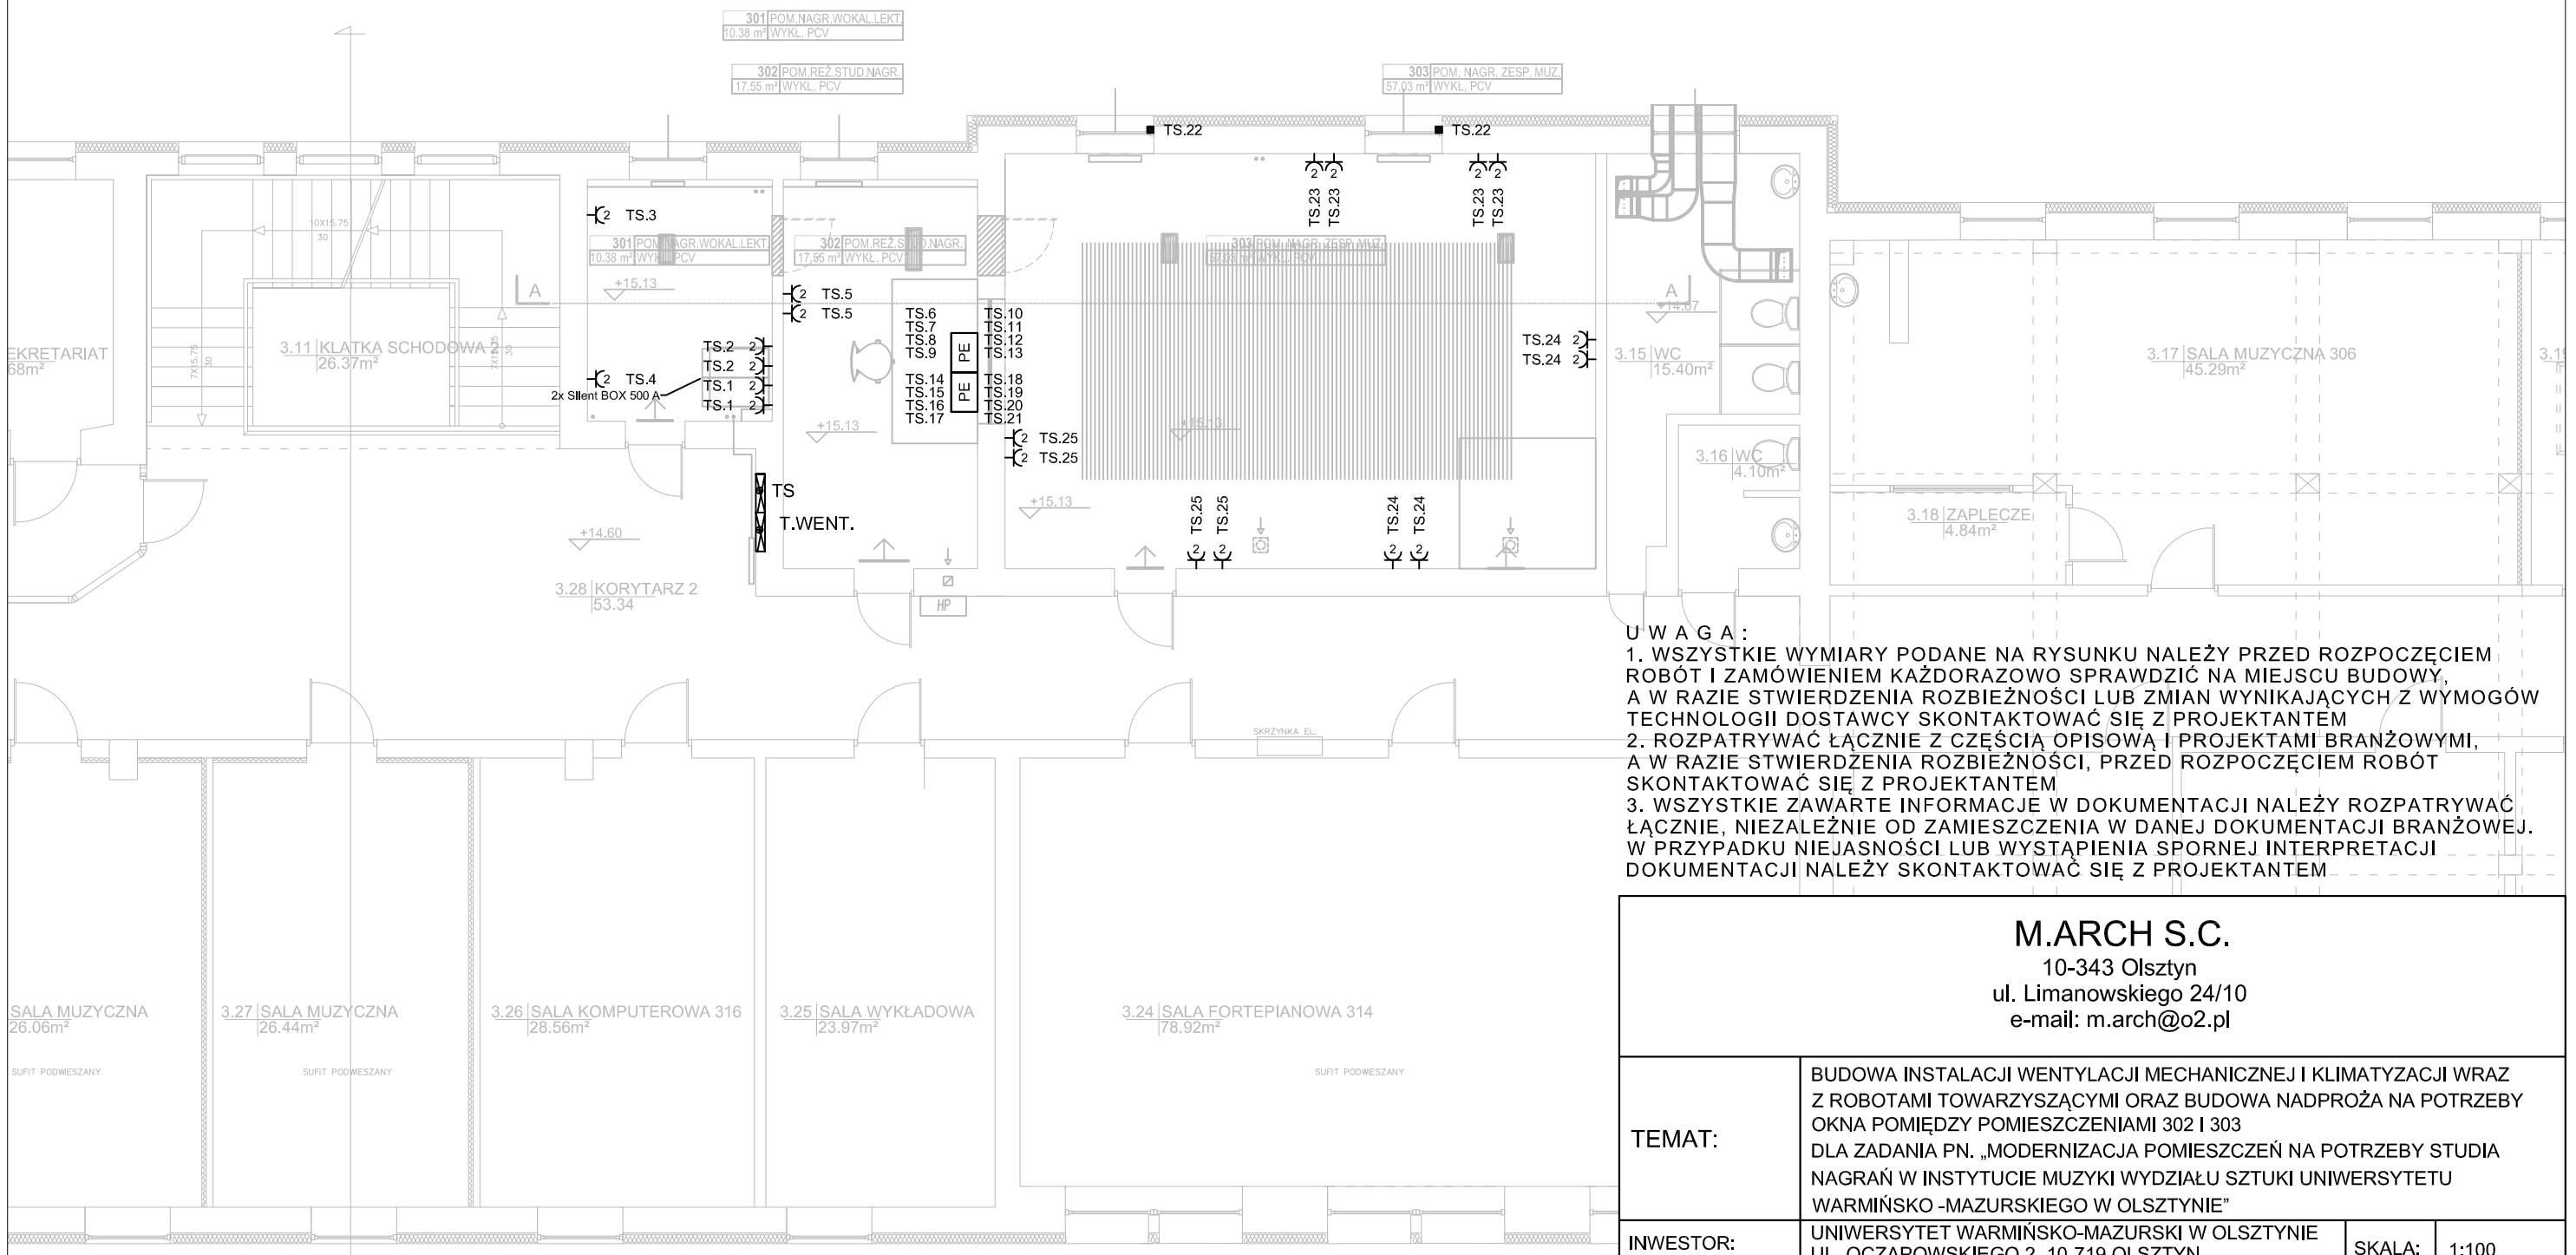

U W A G A :
1. WSZYSTKIE WYMIARY PODANE NA RYSUNKU NALEŻY PRZED ROZPOCZĘCIEM ROBÓT I ZAMÓWIENIEM KAŻDORAZOWO SPRAWDZIĆ NA MIEJSCU BUDOWY, A W RAZIE STWIERDZENIA ROZBIEŻNOŚCI LUB ZMIAN WYNIKAJĄCYCH Z WYMOGÓW TECHNOLOGII DOSTAWCY SKONTAKTOWAĆ SIĘ Z PROJEKTANTEM
2. ROZPATRYWAĆ ŁĄCZNIE Z CZĘŚCIĄ OPISOWĄ I PROJEKTAMI BRANŻOWYMI, A W RAZIE STWIERDZENIA ROZBIEŻNOŚCI, PRZED ROZPOCZĘCIEM ROBÓT SKONTAKTOWAĆ SIĘ Z PROJEKTANTEM
3. WSZYSTKIE ZAWARTE INFORMACJE W DOKUMENTACJI NALEŻY ROZPATRYWAĆ ŁĄCZNIE, NIEZALEŻNIE OD ZAMIESZCZENIA W DANEJ DOKUMENTACJI BRANŻOWEJ. W PRZYPADKU NIEJASNOŚCI LUB WYSTĄPIENIA SPORNEJ INTERPRETACJI DOKUMENTACJI NALEŻY SKONTAKTOWAĆ SIĘ Z PROJEKTANTEM

M.ARCH S.C.
10-343 Olsztyn
ul. Limanowskiego 24/10
e-mail: m.arch@o2.pl

TEMAT:	BUDOWA INSTALACJI WENTYLACJI MECHANICZNEJ I KLIMATYZACJI WRAZ Z ROBOTAMI TOWARZYSZĄCYMI ORAZ BUDOWA NADPROŻA NA POTRZEBY OKNA POMIĘDZY POMIESZCZENIAMI 302 I 303 DLA ZADANIA PN. „MODERNIZACJA POMIESZCZEŃ NA POTRZEBY STUDIA NAGRAŃ W INSTYTUCIE MUZYKI WYDZIAŁU SZTUKI UNIWERSYTETU WARMIŃSKO -MAZURSKIEGO W OLSZTYNIE”		
INWESTOR:	UNIWERSYTET WARMIŃSKO-MAZURSKI W OLSZTYNIE UL. OCZAPOWSKIEGO 2, 10-719 OLSZTYN	SKALA:	1:100
ADRES INWESTYCJI:	OLSZTYN UL. SZRAJBERA 11, DZ. NR EWID. 11 OBR. 65	DATA:	06.2019
NAZWA RYS:	Rzut kondygnacji 3 - inst. elektryczna	NR RYS.:	E-02
STADIUM:	PROJEKT BUDOWLANY	BRANŻA:	Elektryczna
PROJEKTANT:	mgr inż. Dariusz Naruszewicz	Upr. bud.	WAM/0068/PWOE/11
SPRAWDZAJĄCY:	mgr inż. Tomasz Niedźwiecki	Upr. bud.	PDL/0058/POOE/11