
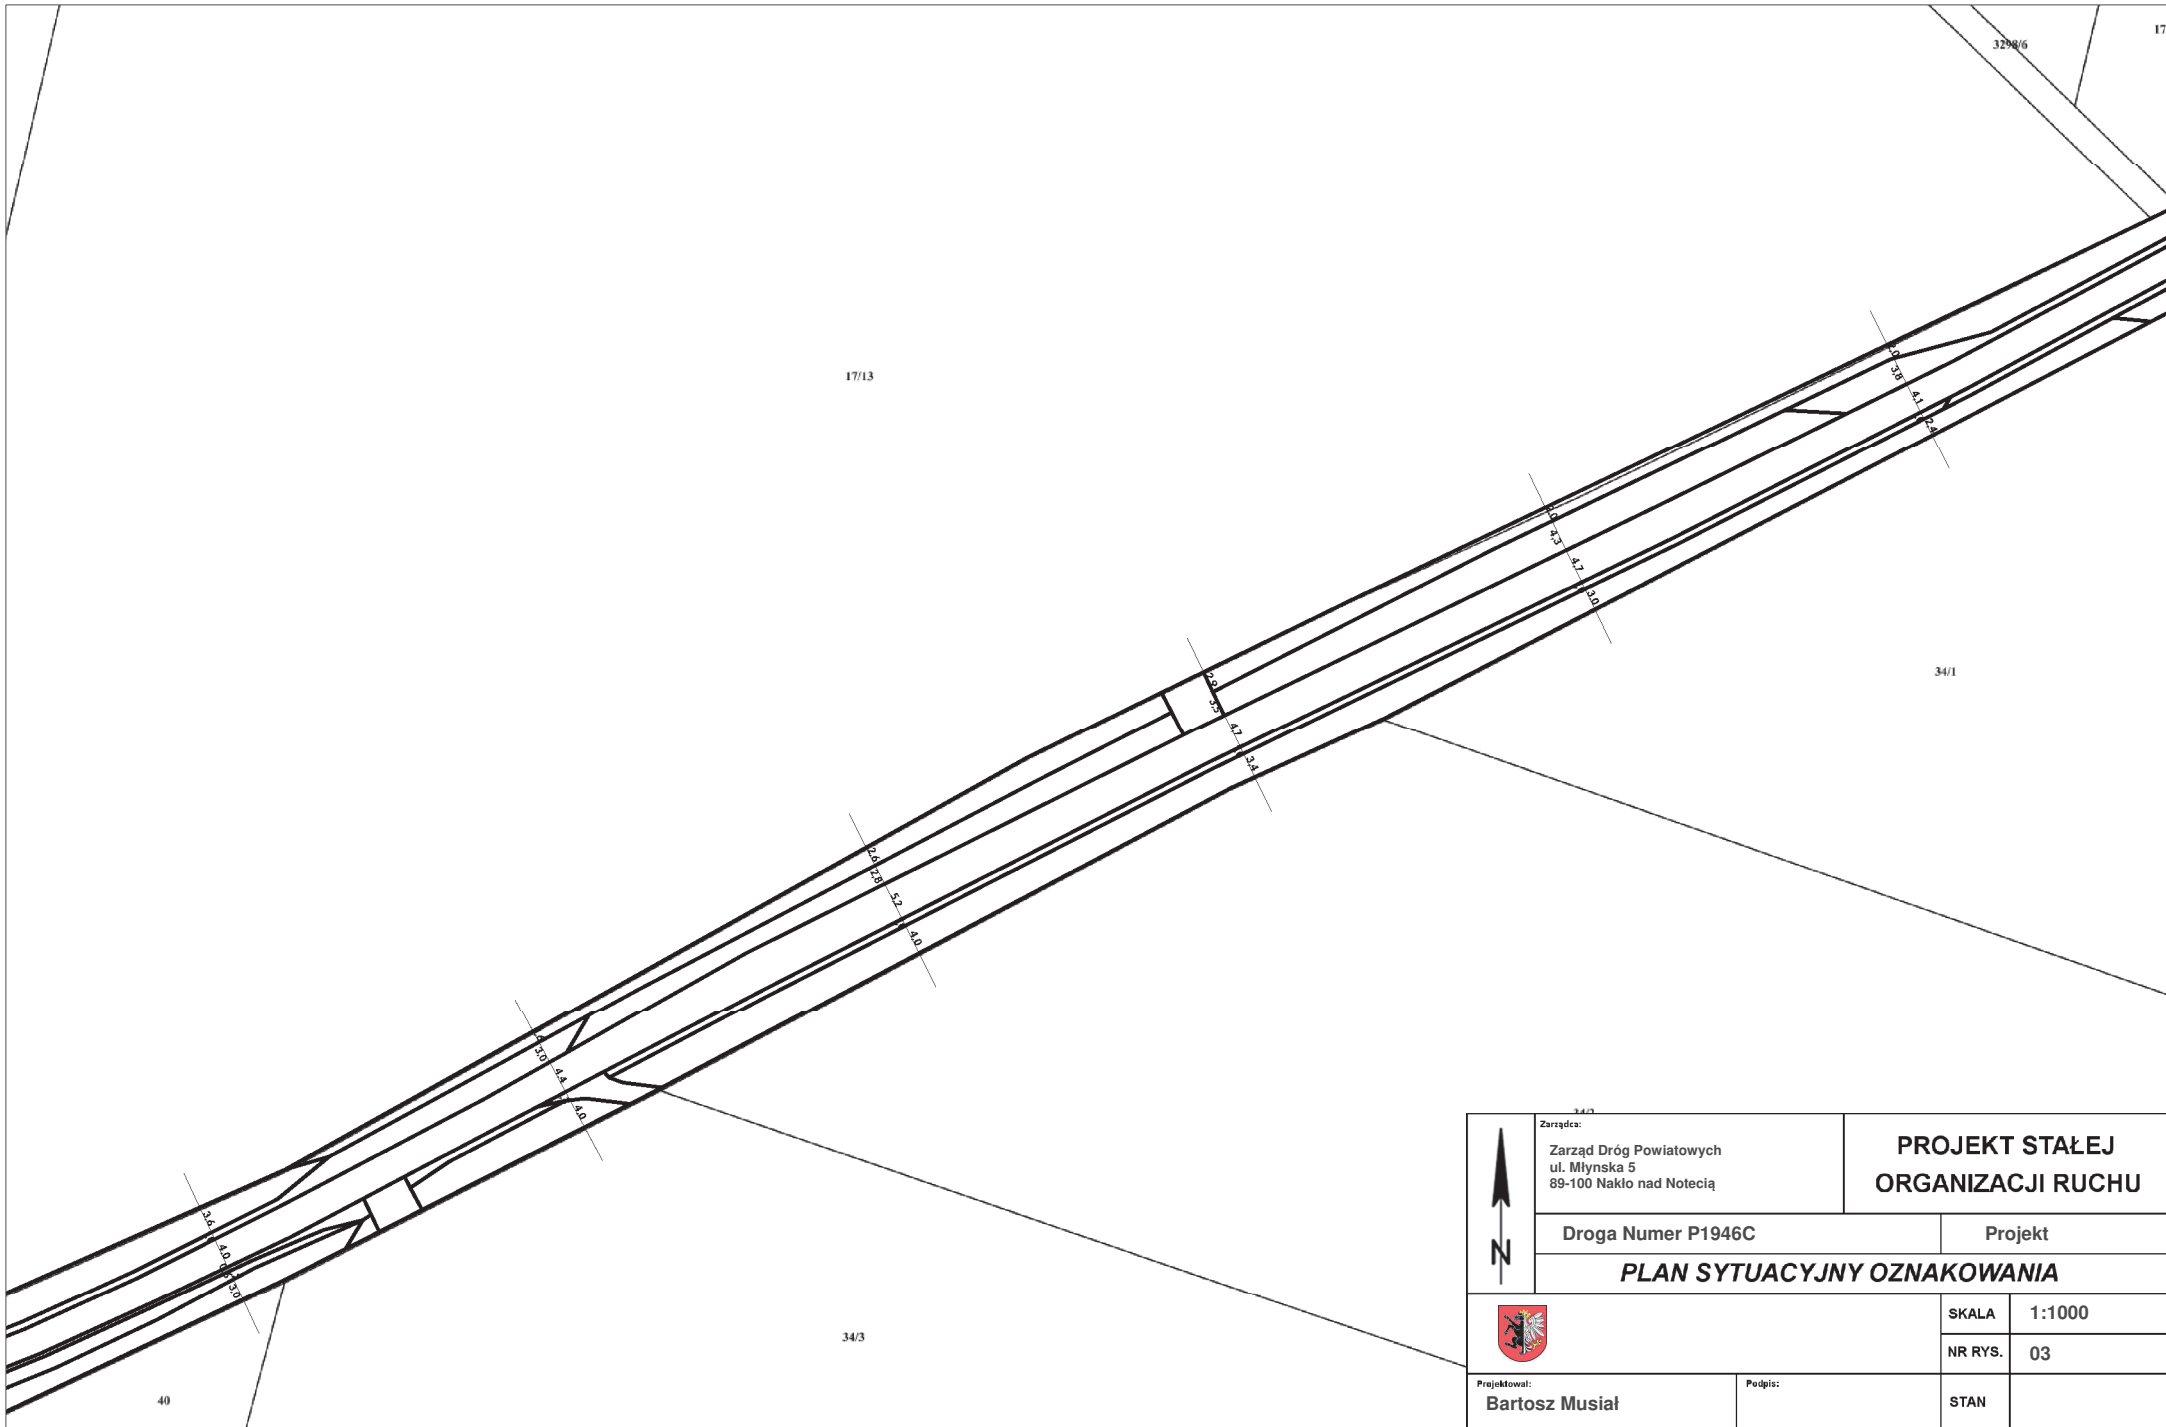




	Zarządca: Zarząd Dróg Powiatowych ul. Młyńska 5 89-100 Nakło nad Notecią	<b>PROJEKT STAŁEJ ORGANIZACJI RUCHU</b>	
	Droga Numer P1946C	Projekt	
	<b>PLAN SYTUACYJNY OZNAKOWANIA</b>		
	SKALA	1:1000	
	NR RYS.	02	
Projektował: <b>Bartosz Musiał</b>	Podpis:	STAN	






	Zarządca: Zarząd Dróg Powiatowych ul. Młyńska 5 89-100 Nakło nad Notecią		<b>PROJEKT STAŁEJ ORGANIZACJI RUCHU</b>	
	Droga Numer P1946C		Projekt	
	<b>PLAN SYTUACYJNY OZNAKOWANIA</b>			
	SKALA	1:1000		
	NR RYS.	03		
Projektował: <b>Bartosz Musiał</b>	Podpis:	STAN		

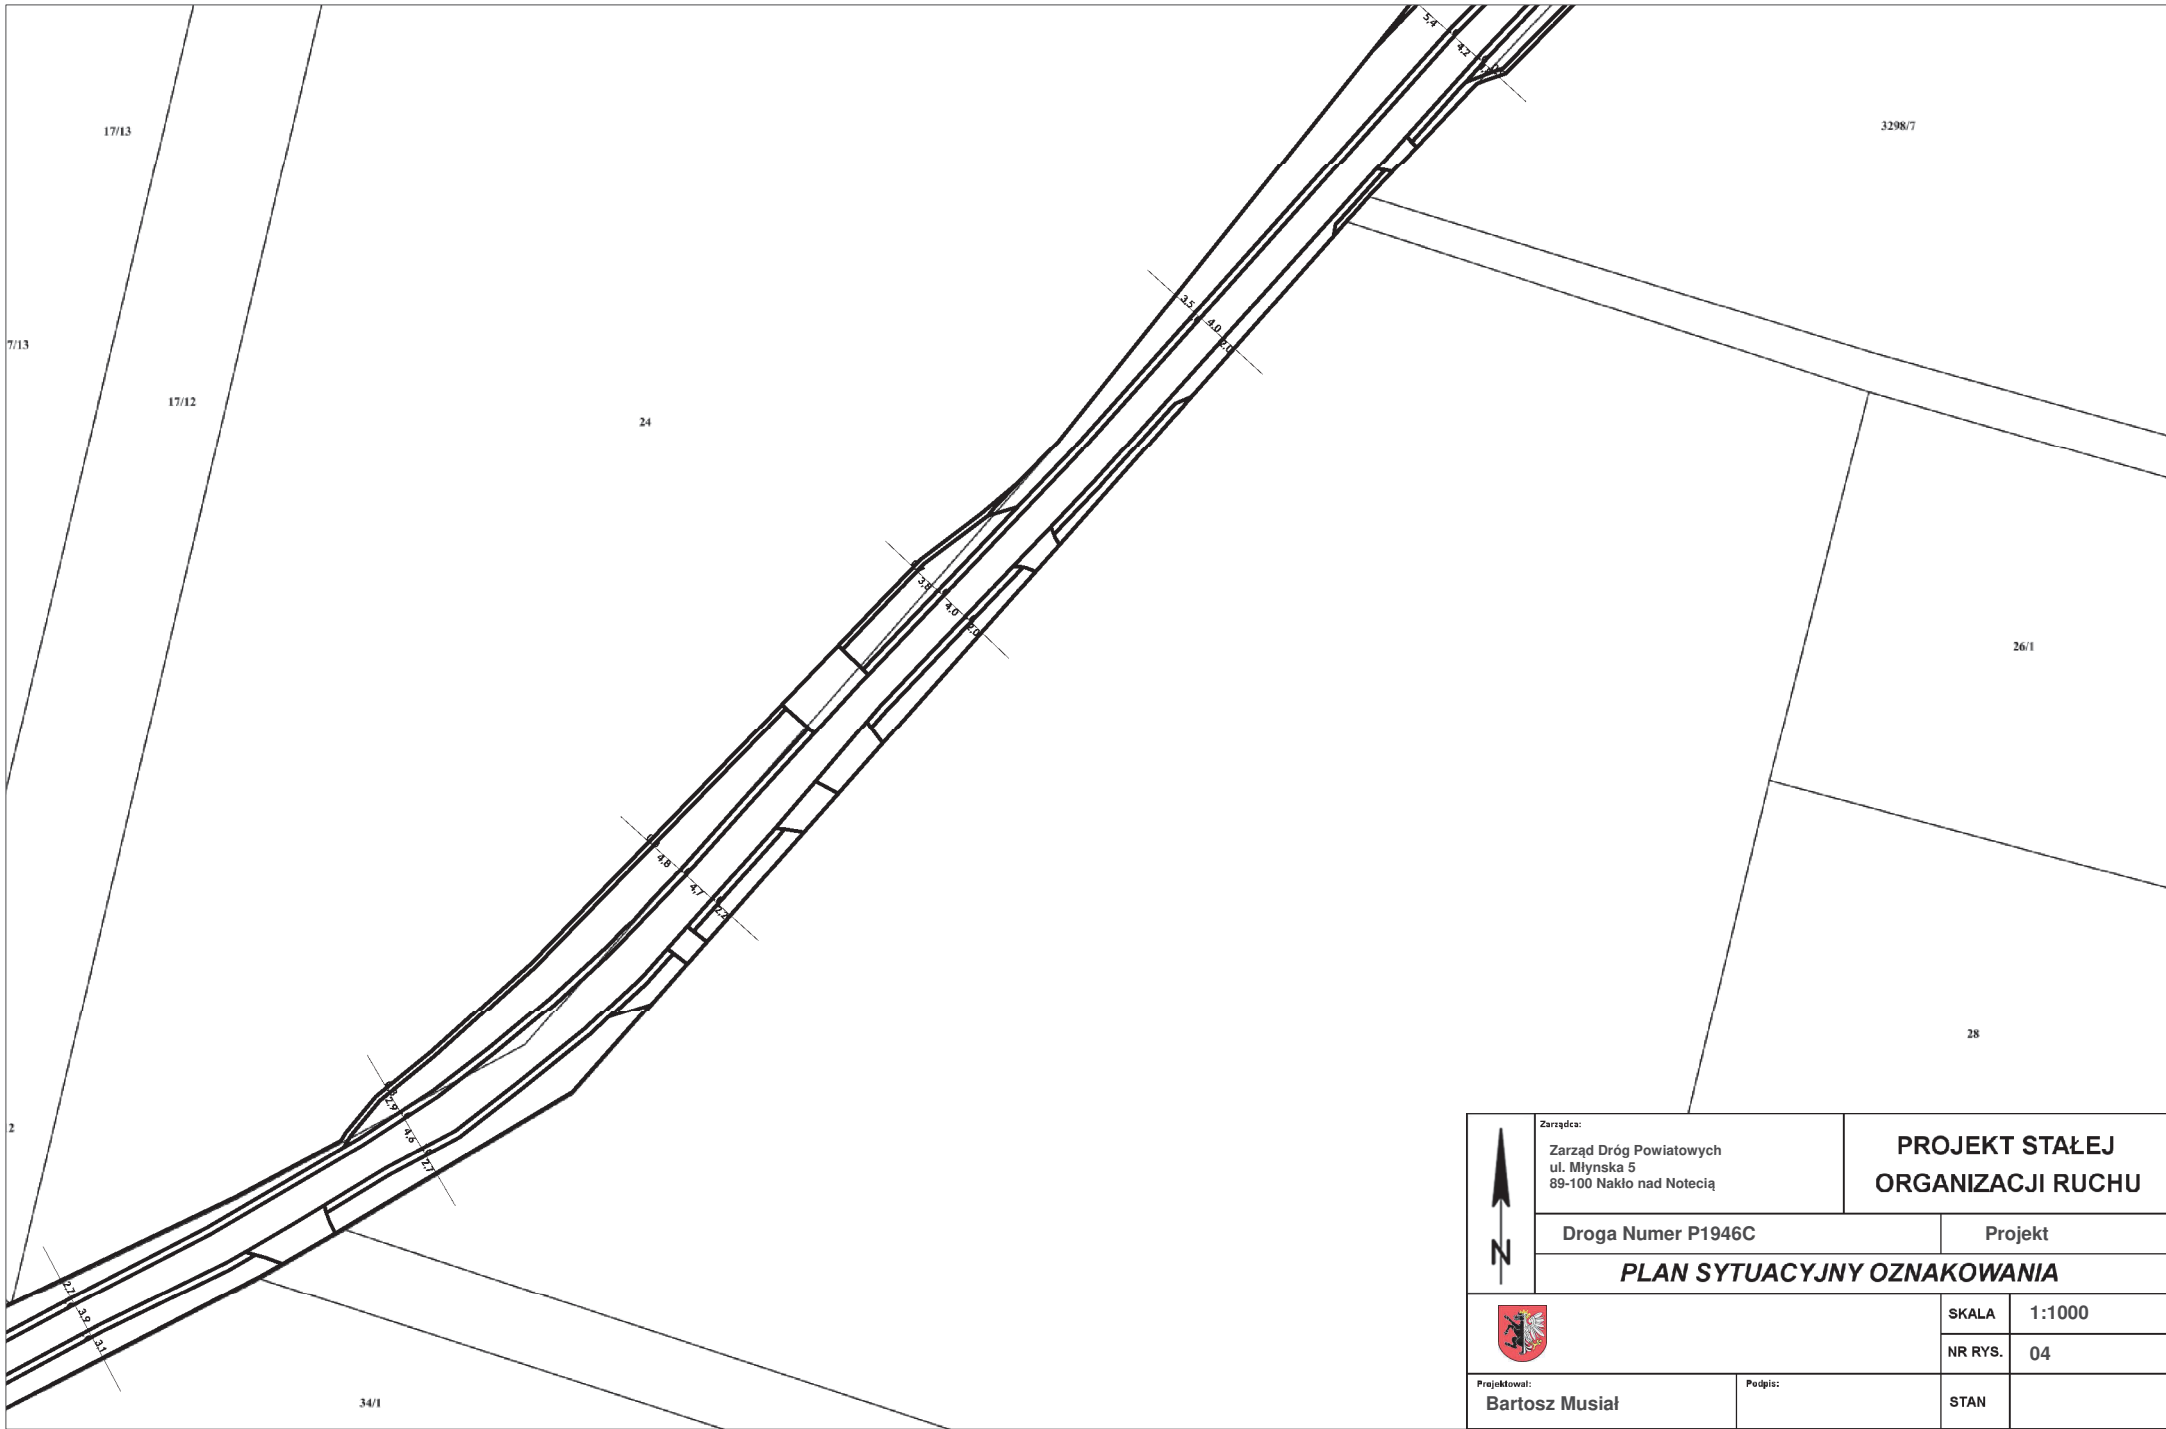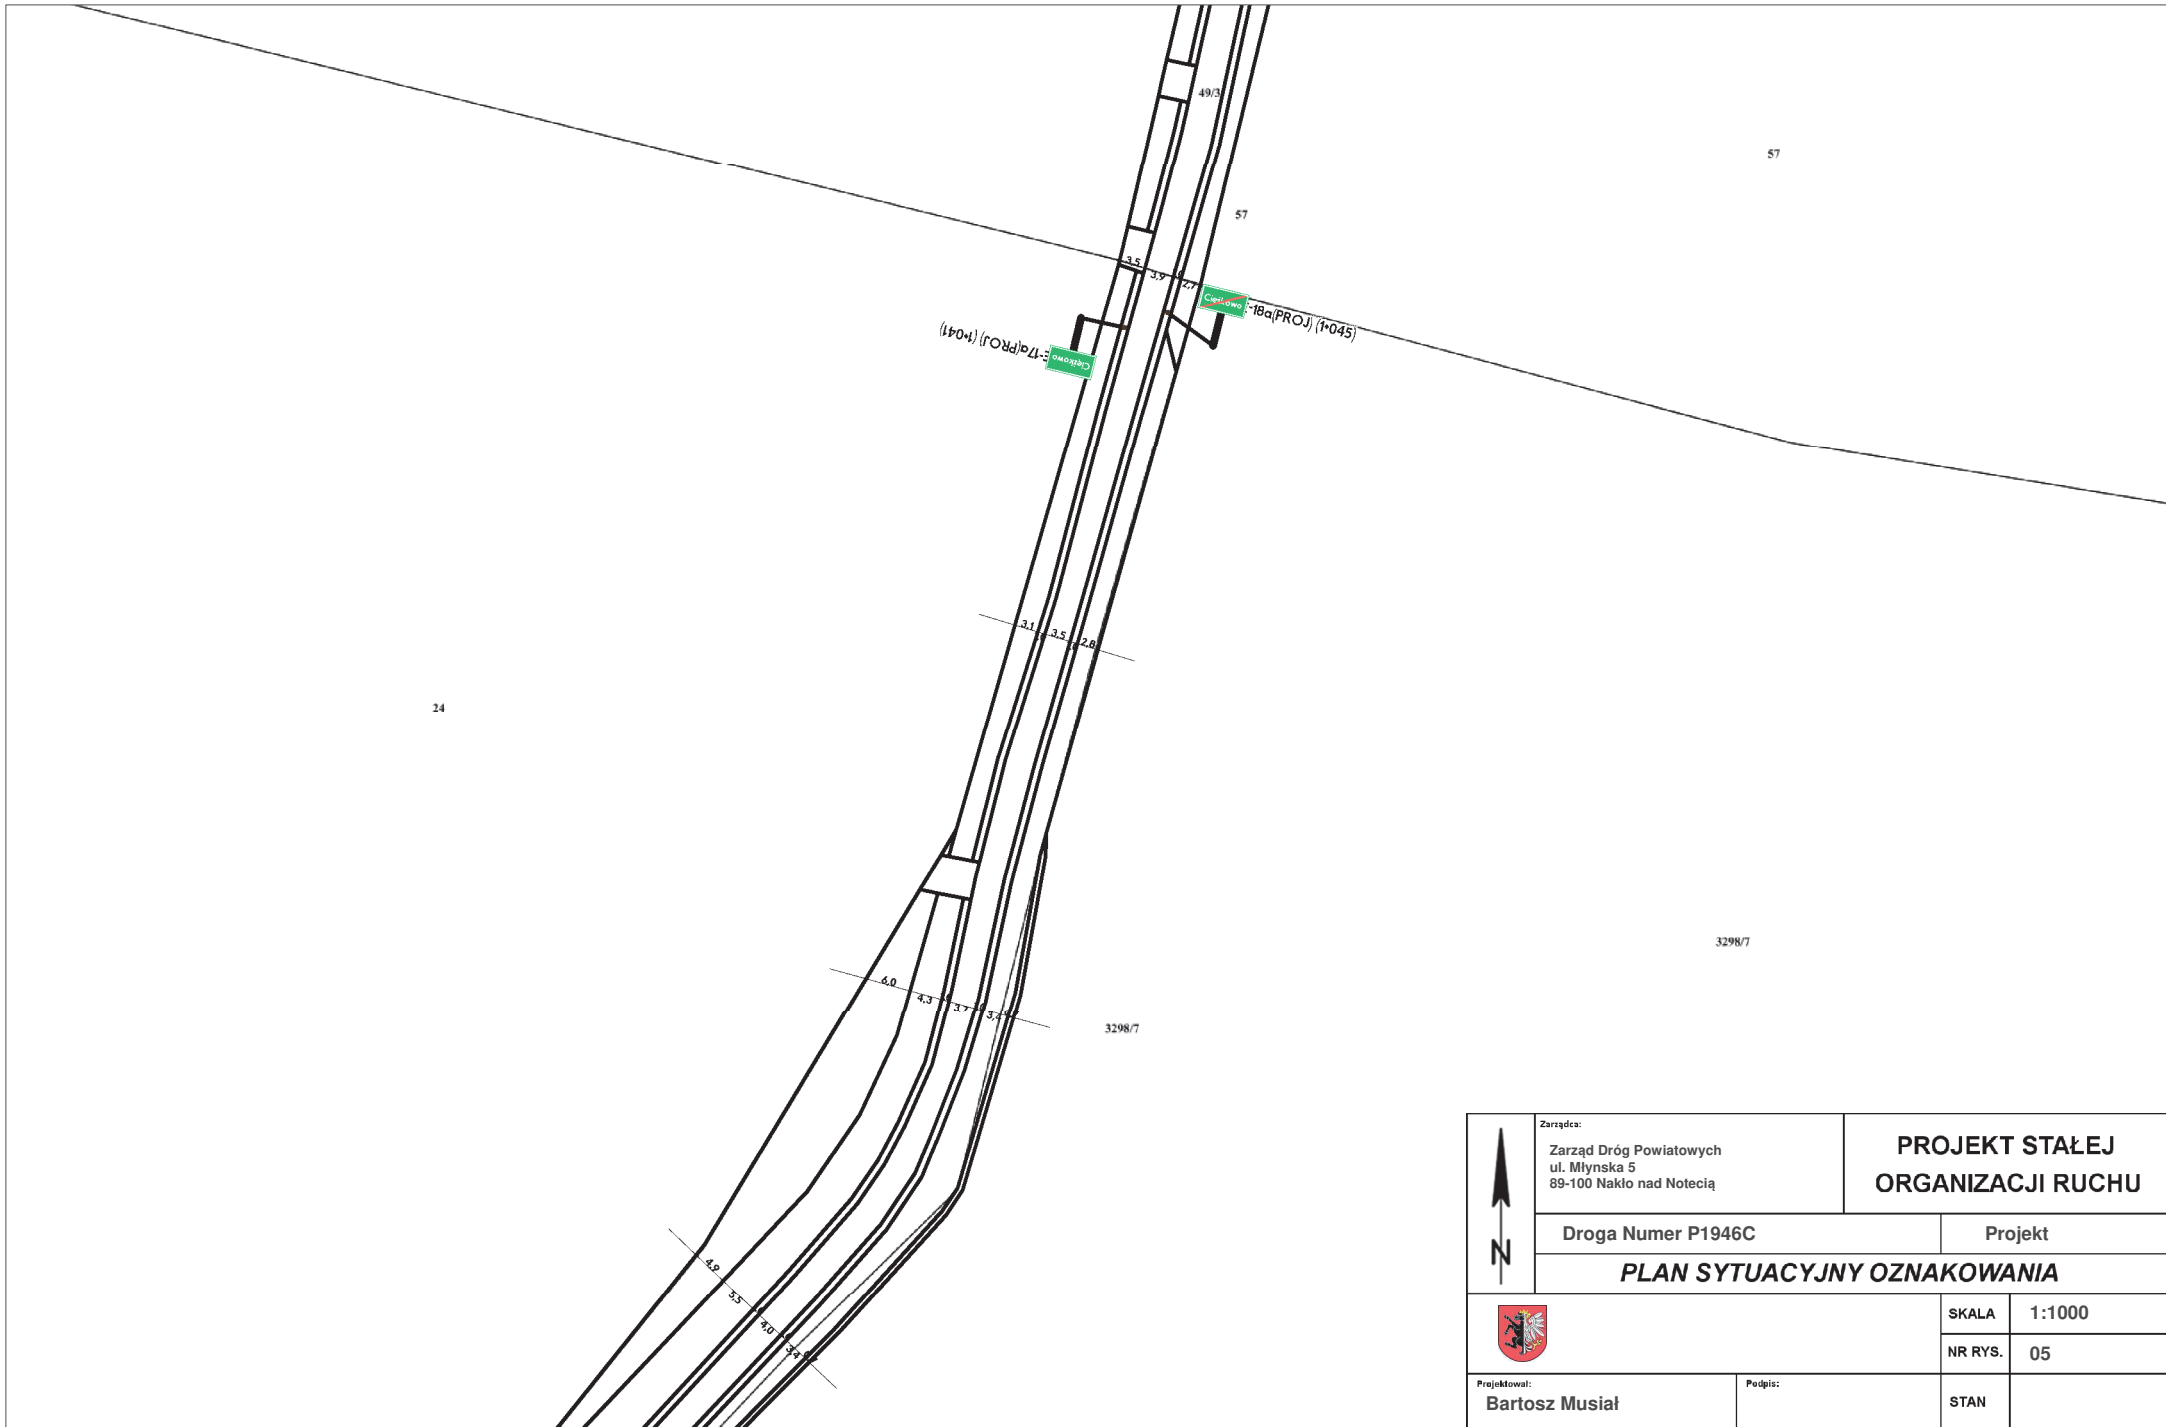

	Zarządca: Zarząd Dróg Powiatowych ul. Młyńska 5 89-100 Nakło nad Notecią		<b>PROJEKT STAŁEJ          ORGANIZACJI RUCHU</b>	
	Droga Numer P1946C		Projekt	
	<b>PLAN SYTUACYJNY OZNAKOWANIA</b>			
	SKALA	1:1000		
	NR RYS.	04		
Projektował: <b>Bartosz Musiał</b>	Podpis:	STAN		



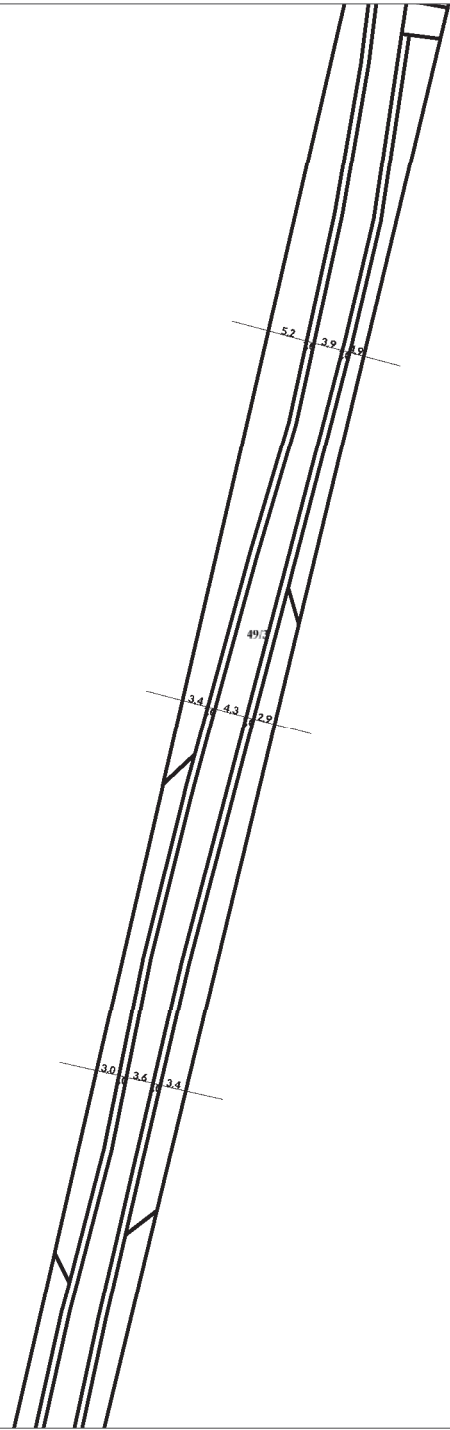


	Zarządca: Zarząd Dróg Powiatowych ul. Młyńska 5 89-100 Nakło nad Notecią		<b>PROJEKT STAŁEJ          ORGANIZACJI RUCHU</b>	
	Droga Numer P1946C		Projekt	
	<b>PLAN SYTUACYJNY OZNAKOWANIA</b>			
	SKALA	1:1000		
	NR RYS.	05		
Projektował: <b>Bartosz Musiał</b>	Podpis:	STAN		




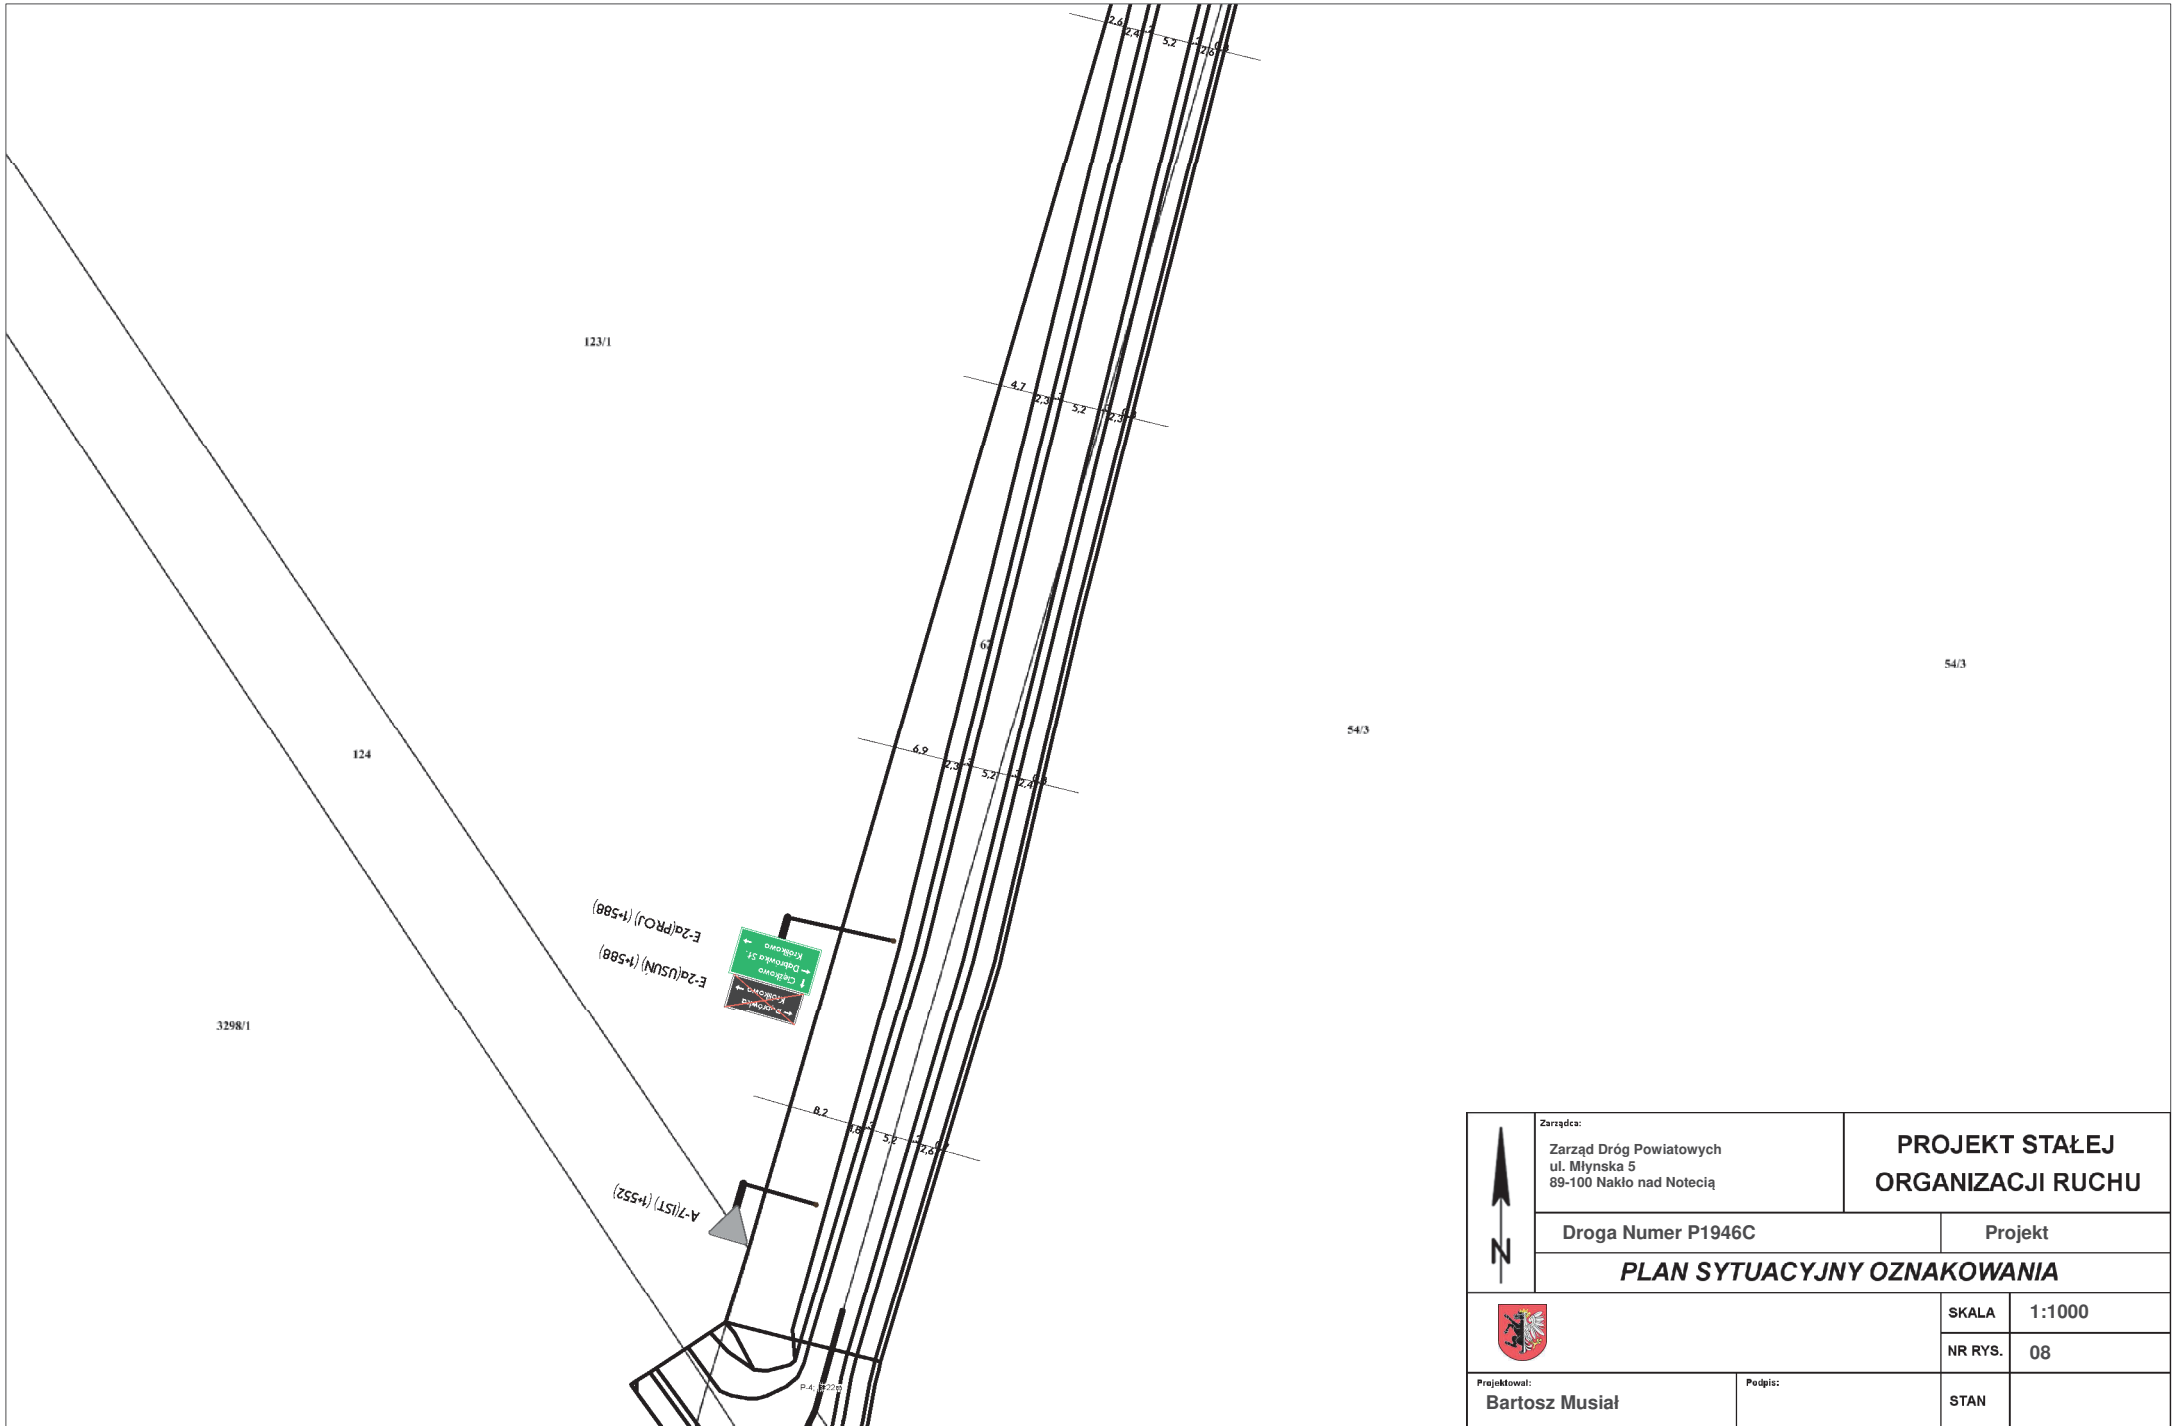
57

57

	Zarządca: Zarząd Dróg Powiatowych ul. Młyńska 5 89-100 Nakło nad Notecią		<b>PROJEKT STAŁEJ          ORGANIZACJI RUCHU</b>	
	Droga Numer P1946C		Projekt	
	<b>PLAN SYTUACYJNY OZNAKOWANIA</b>			
			SKALA	1:1000
			NR RYS.	06
Projektował: <b>Bartosz Musiał</b>		Podpis:		STAN

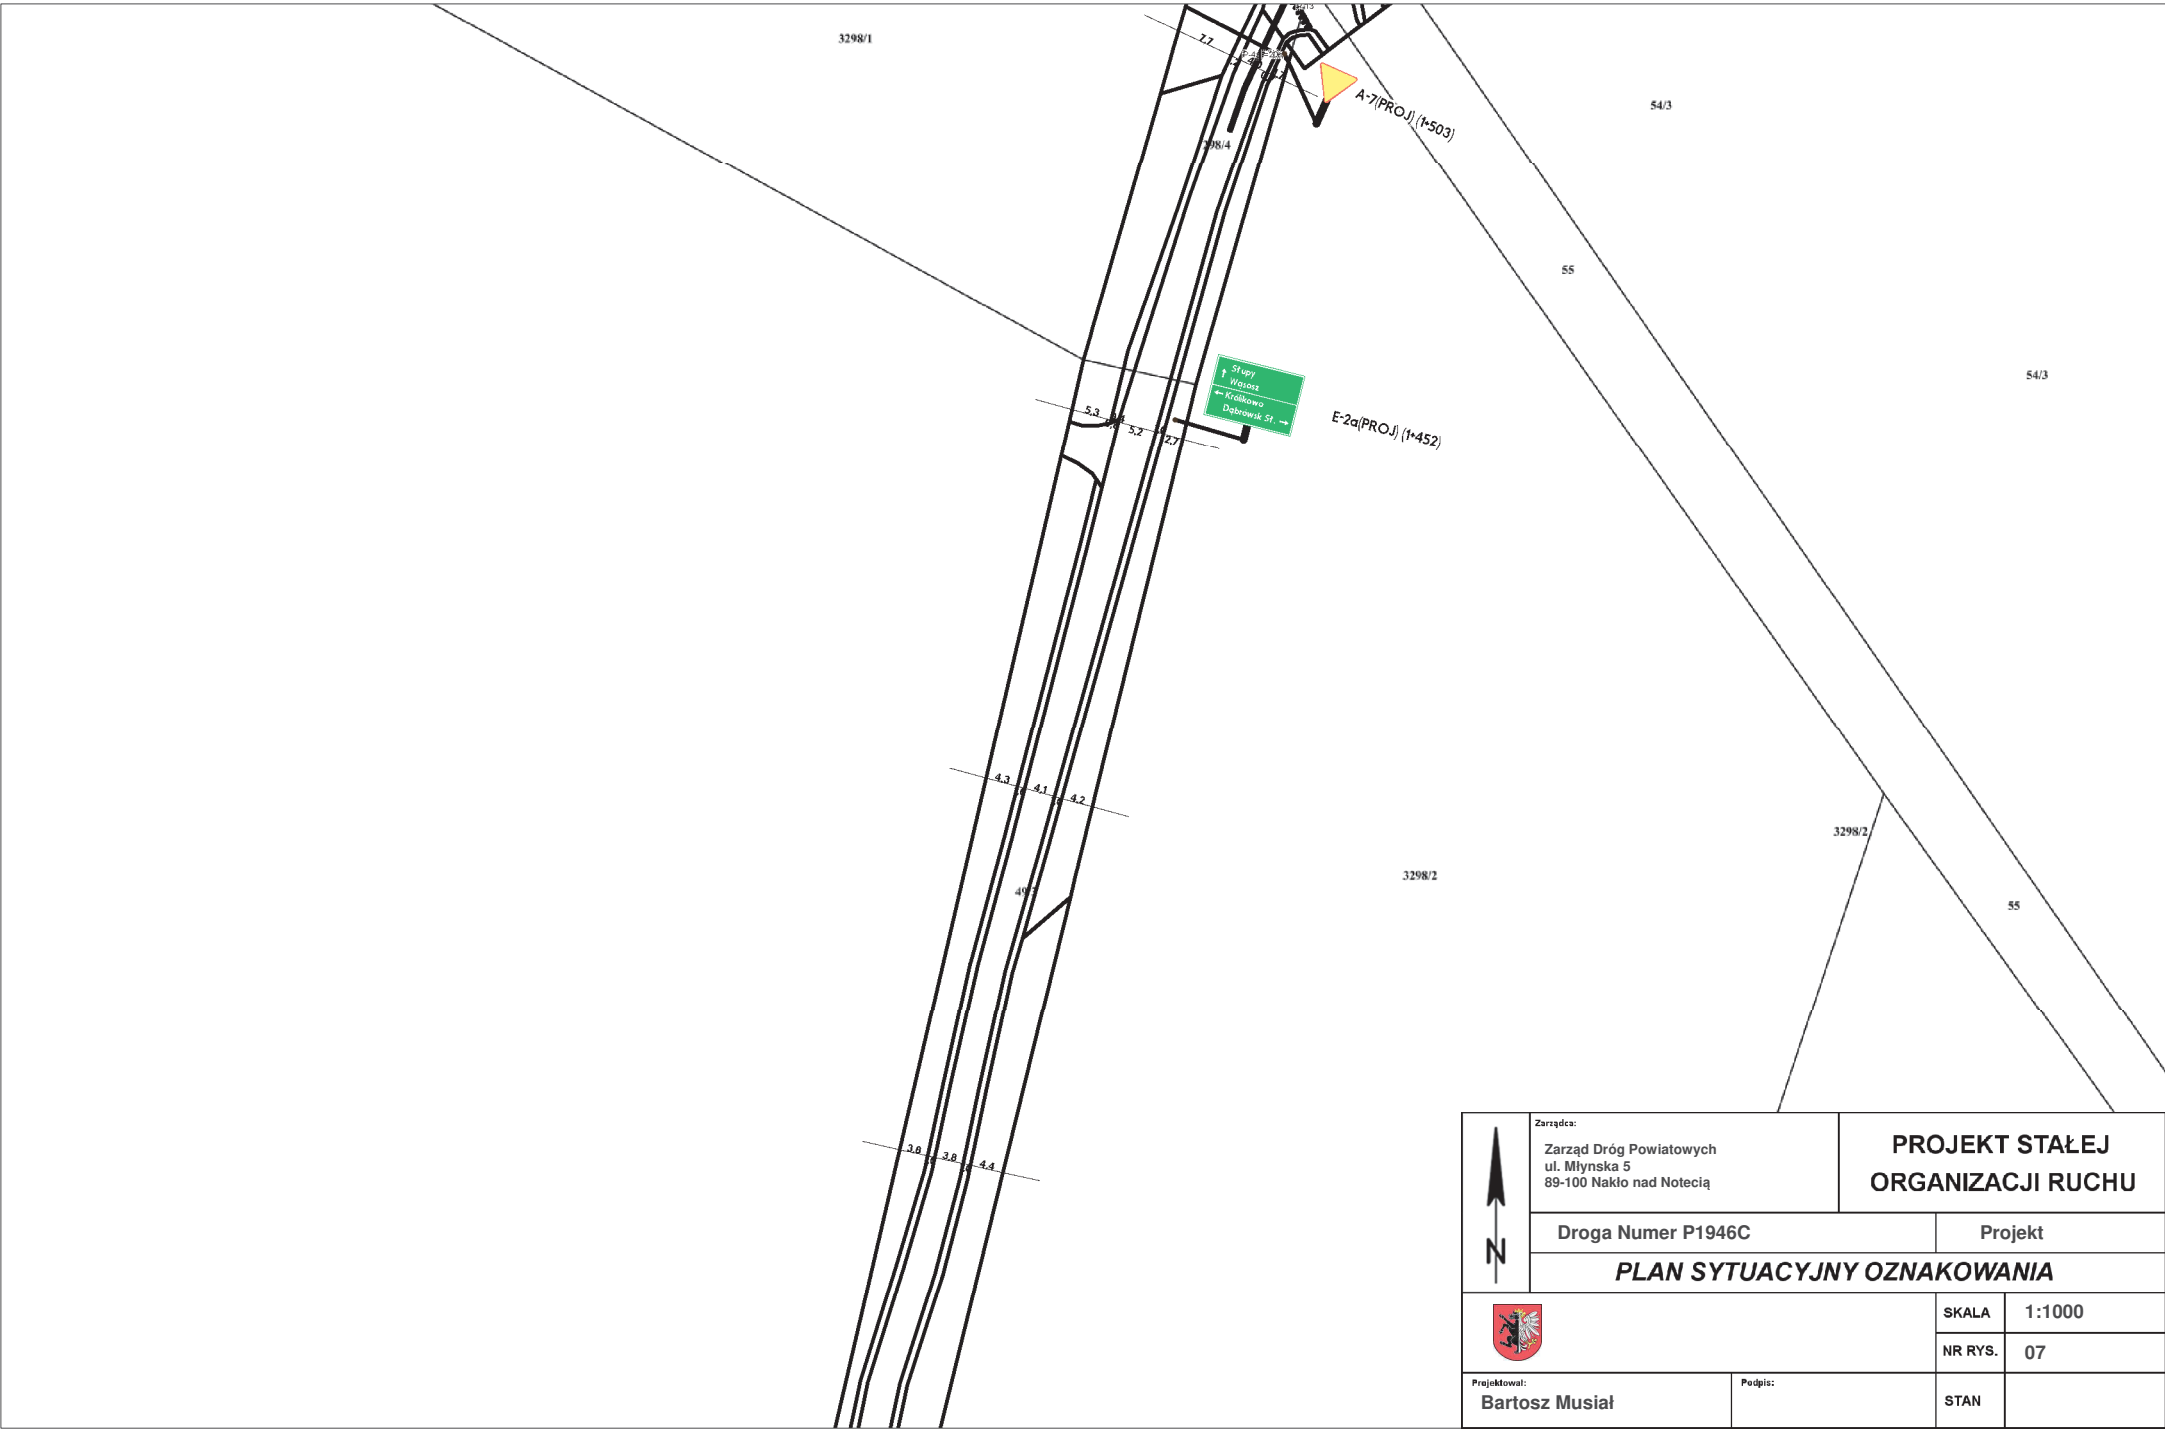

	Zarządca: Zarząd Dróg Powiatowych ul. Młyńska 5 89-100 Nakło nad Notecią		<b>PROJEKT STAŁEJ ORGANIZACJI RUCHU</b>	
	Droga Numer P1946C		Projekt	
	<b>PLAN SYTUACYJNY OZNAKOWANIA</b>			
	SKALA	1:1000		
	NR RYS.	07		
Projektował: <b>Bartosz Musiał</b>	Podpis:	STAN		




	Zarządca: Zarząd Dróg Powiatowych ul. Młyńska 5 89-100 Nakło nad Notecią		<b>PROJEKT STAŁEJ ORGANIZACJI RUCHU</b>	
	Droga Numer P1946C		Projekt	
	<b>PLAN SYTUACYJNY OZNAKOWANIA</b>			
	SKALA	1:1000		
	NR RYS.	08		
Projektował: <b>Bartosz Musiał</b>	Podpis:	STAN		



123/1

62


54/3

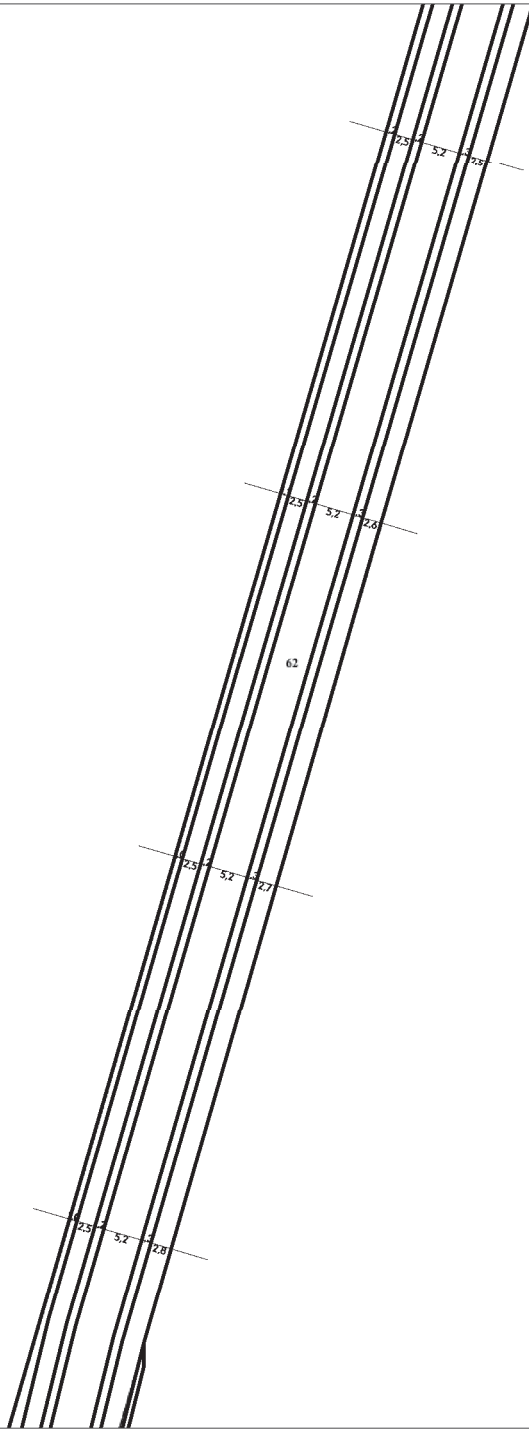54/3



	Zarządca: Zarząd Dróg Powiatowych ul. Młyńska 5 89-100 Nakło nad Notecią		<b>PROJEKT STAŁEJ ORGANIZACJI RUCHU</b>	
	Droga Numer P1946C		Projekt	
	<b>PLAN SYTUACYJNY OZNAKOWANIA</b>			
	SKALA	1:1000		
	NR RYS.	09		
Projektował: <b>Bartosz Musiał</b>	Podpis:	STAN		

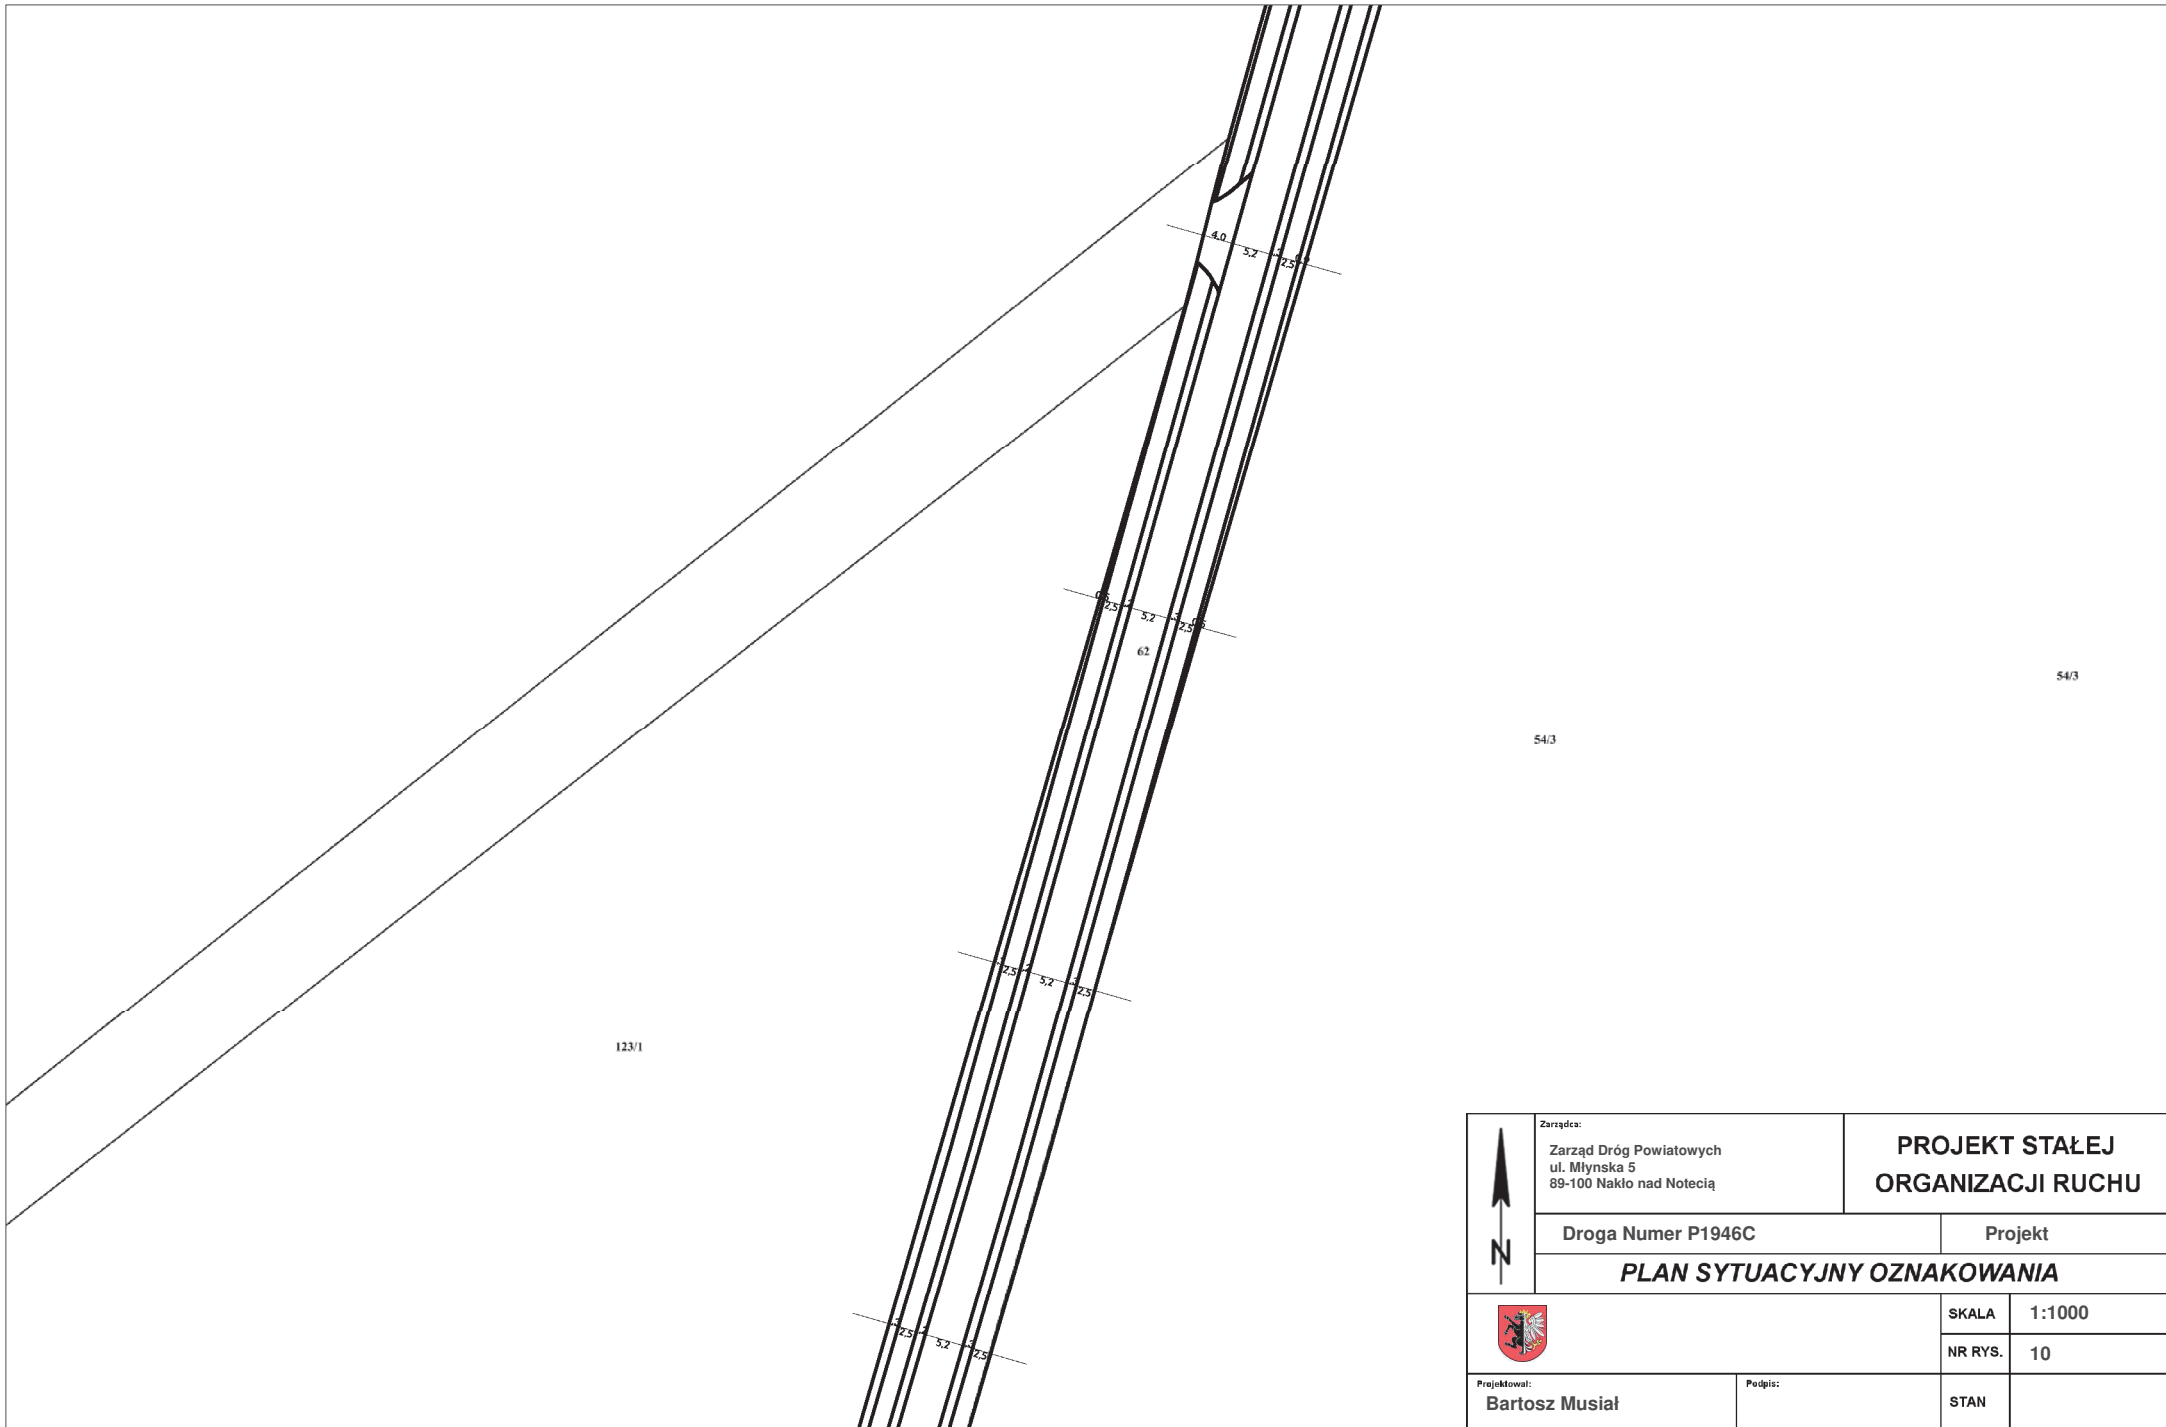


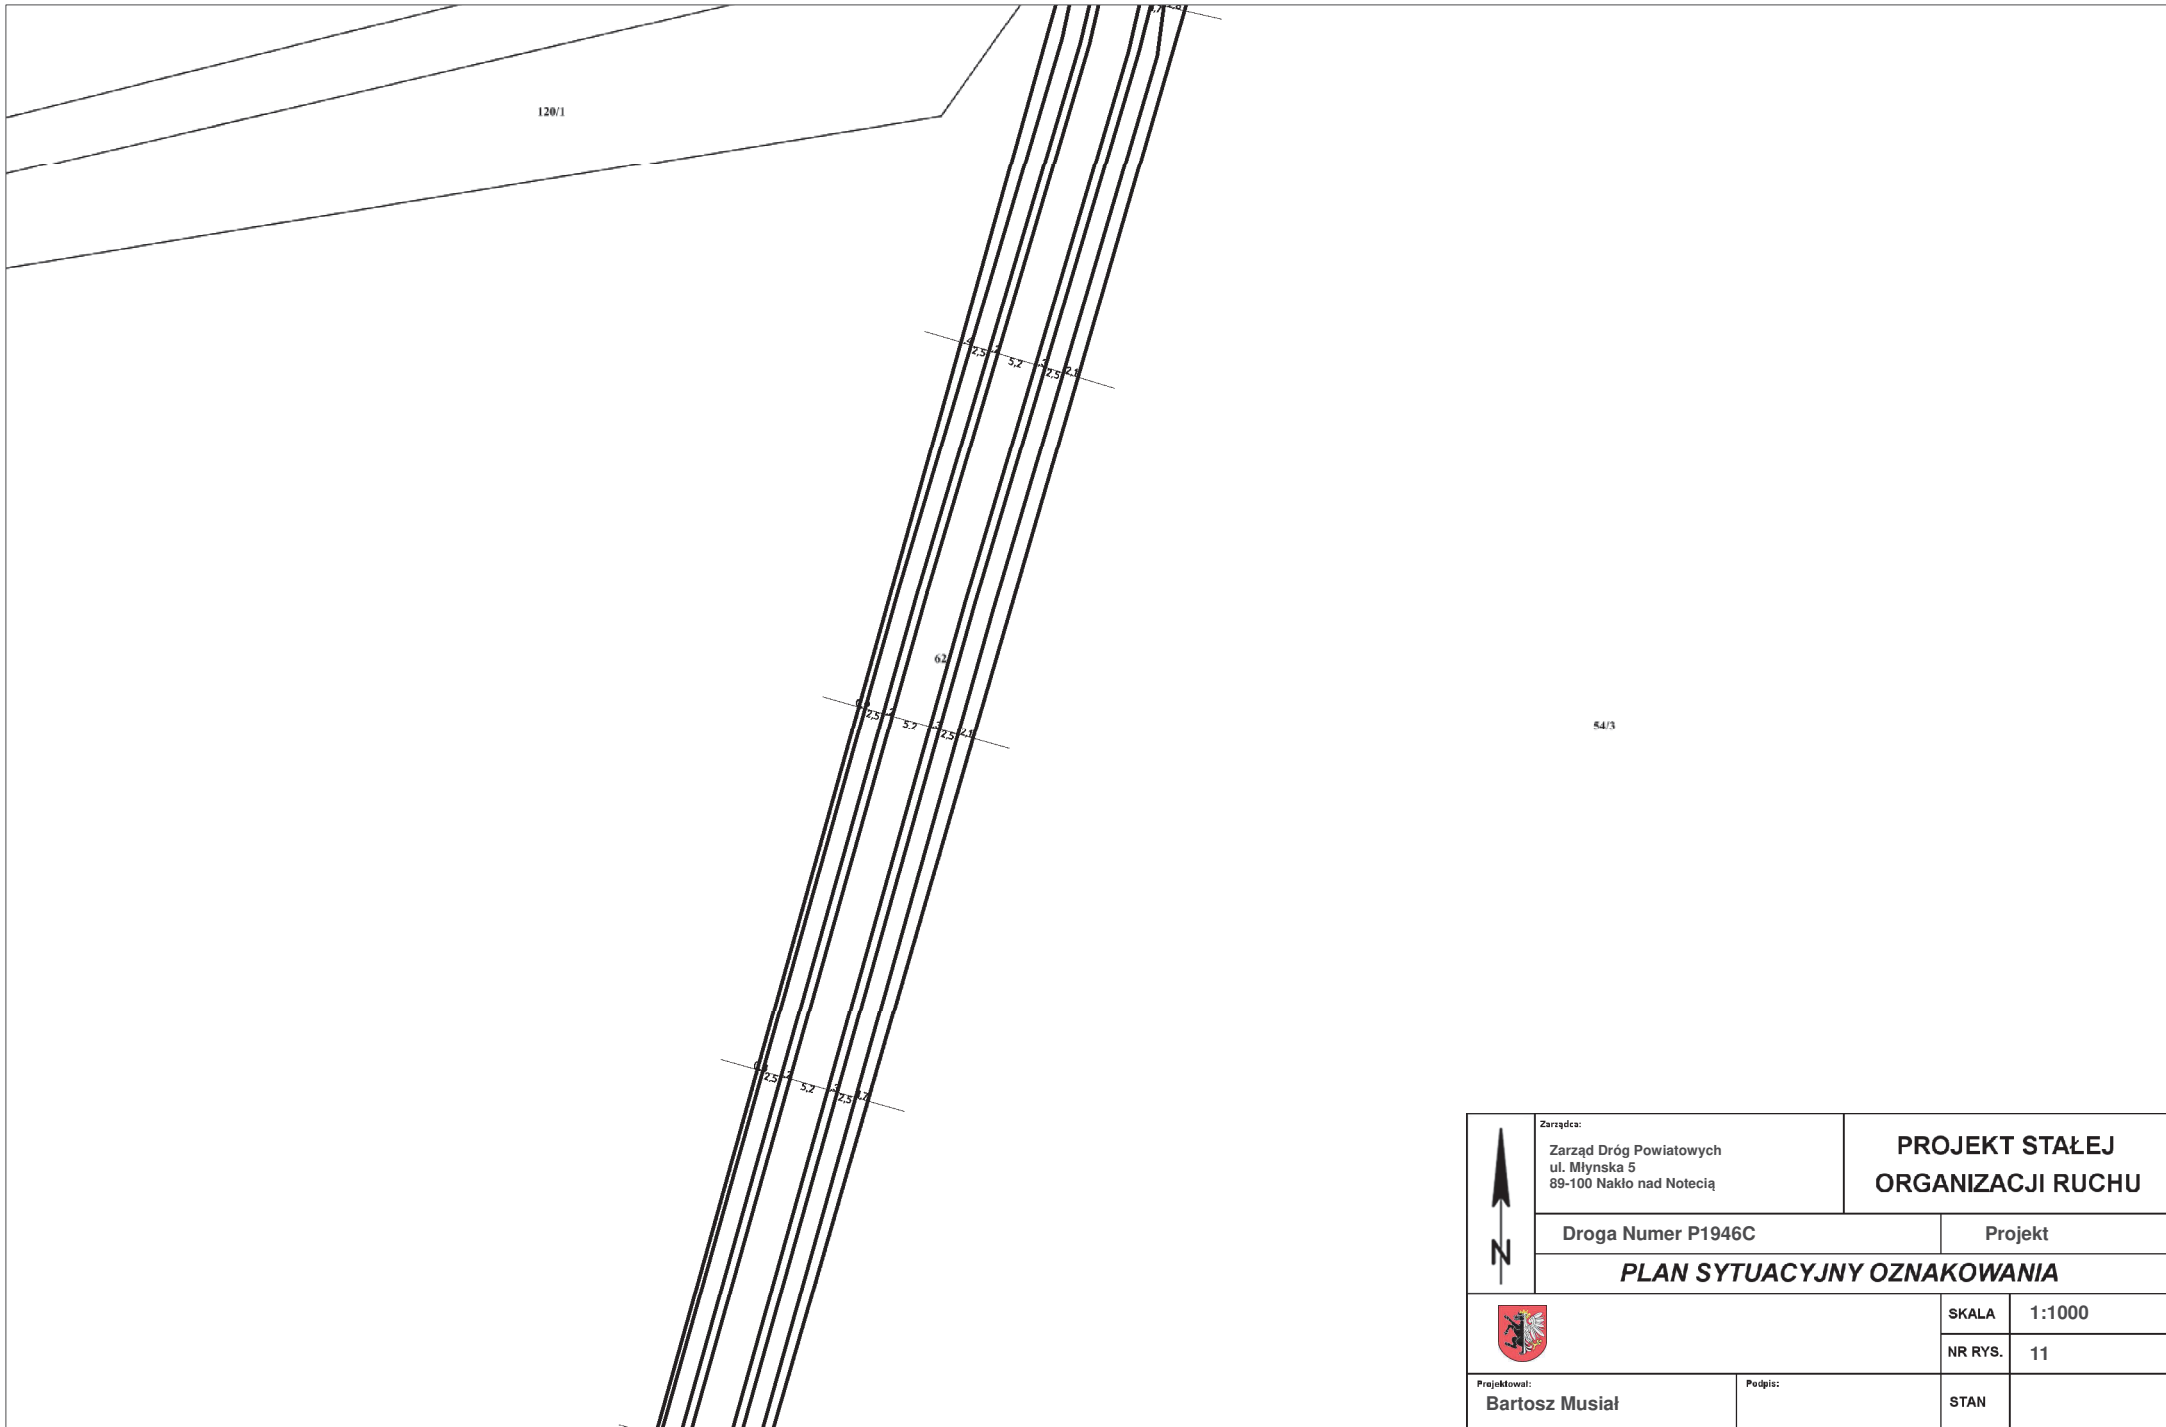




123/1


54/3



54/3


	Zarządca: Zarząd Dróg Powiatowych ul. Młyńska 5 89-100 Nakło nad Notecią		<b>PROJEKT STAŁEJ ORGANIZACJI RUCHU</b>	
	Droga Numer P1946C		Projekt	
	<b>PLAN SYTUACYJNY OZNAKOWANIA</b>			
	SKALA	1:1000		
	NR RYS.	10		
Projektował: <b>Bartosz Musiał</b>	Podpis:	STAN		

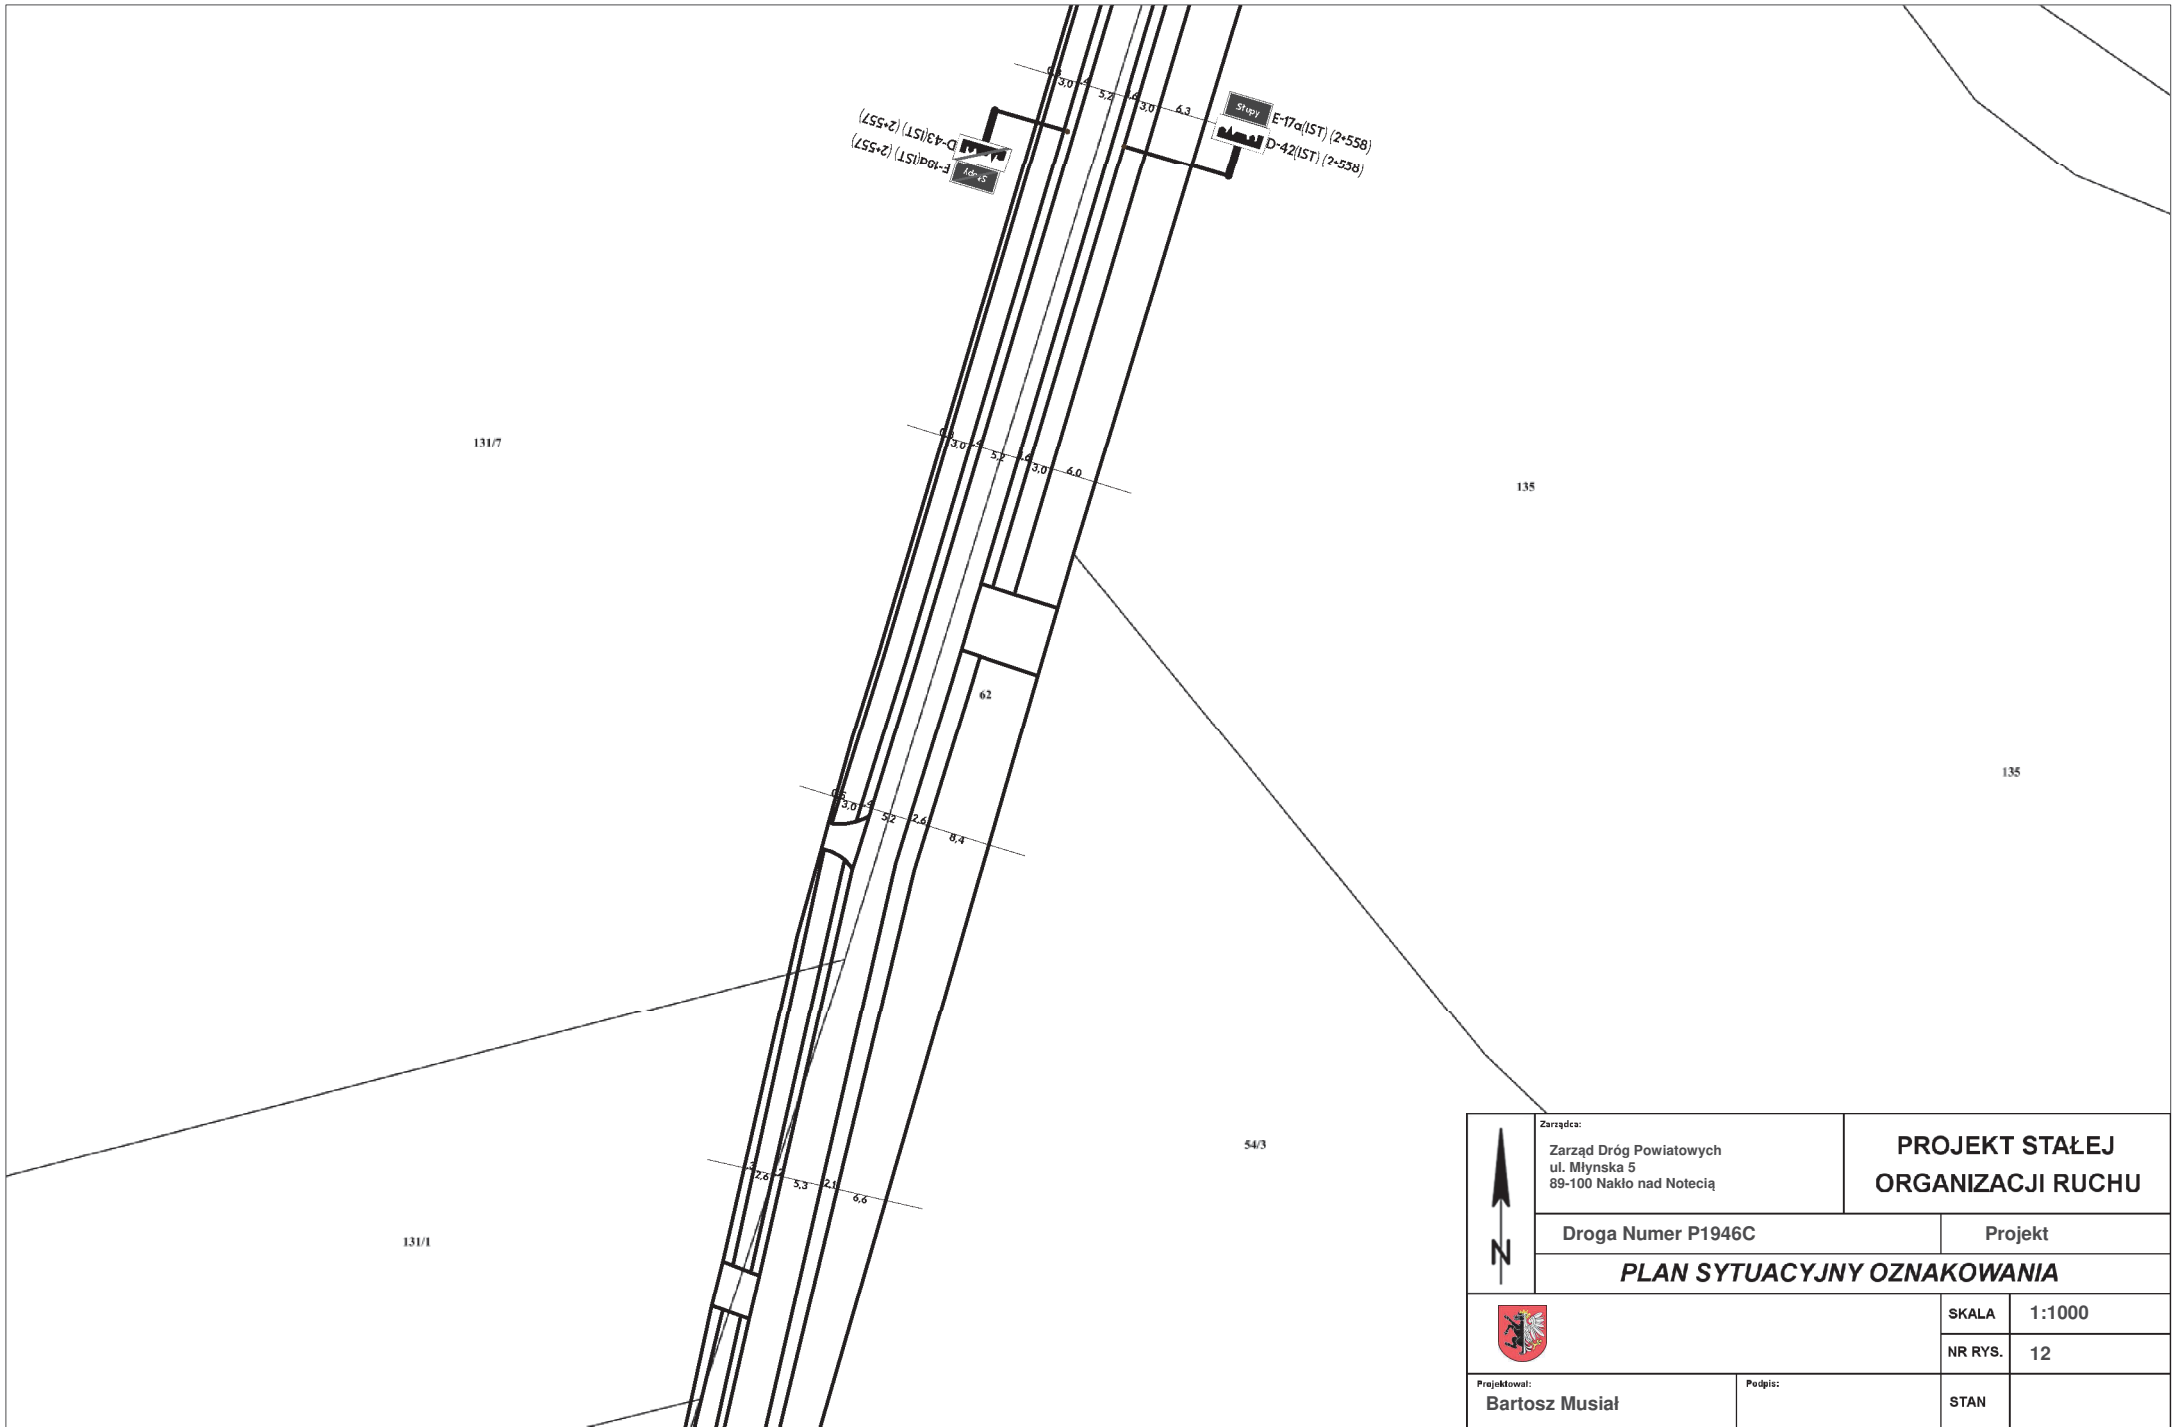


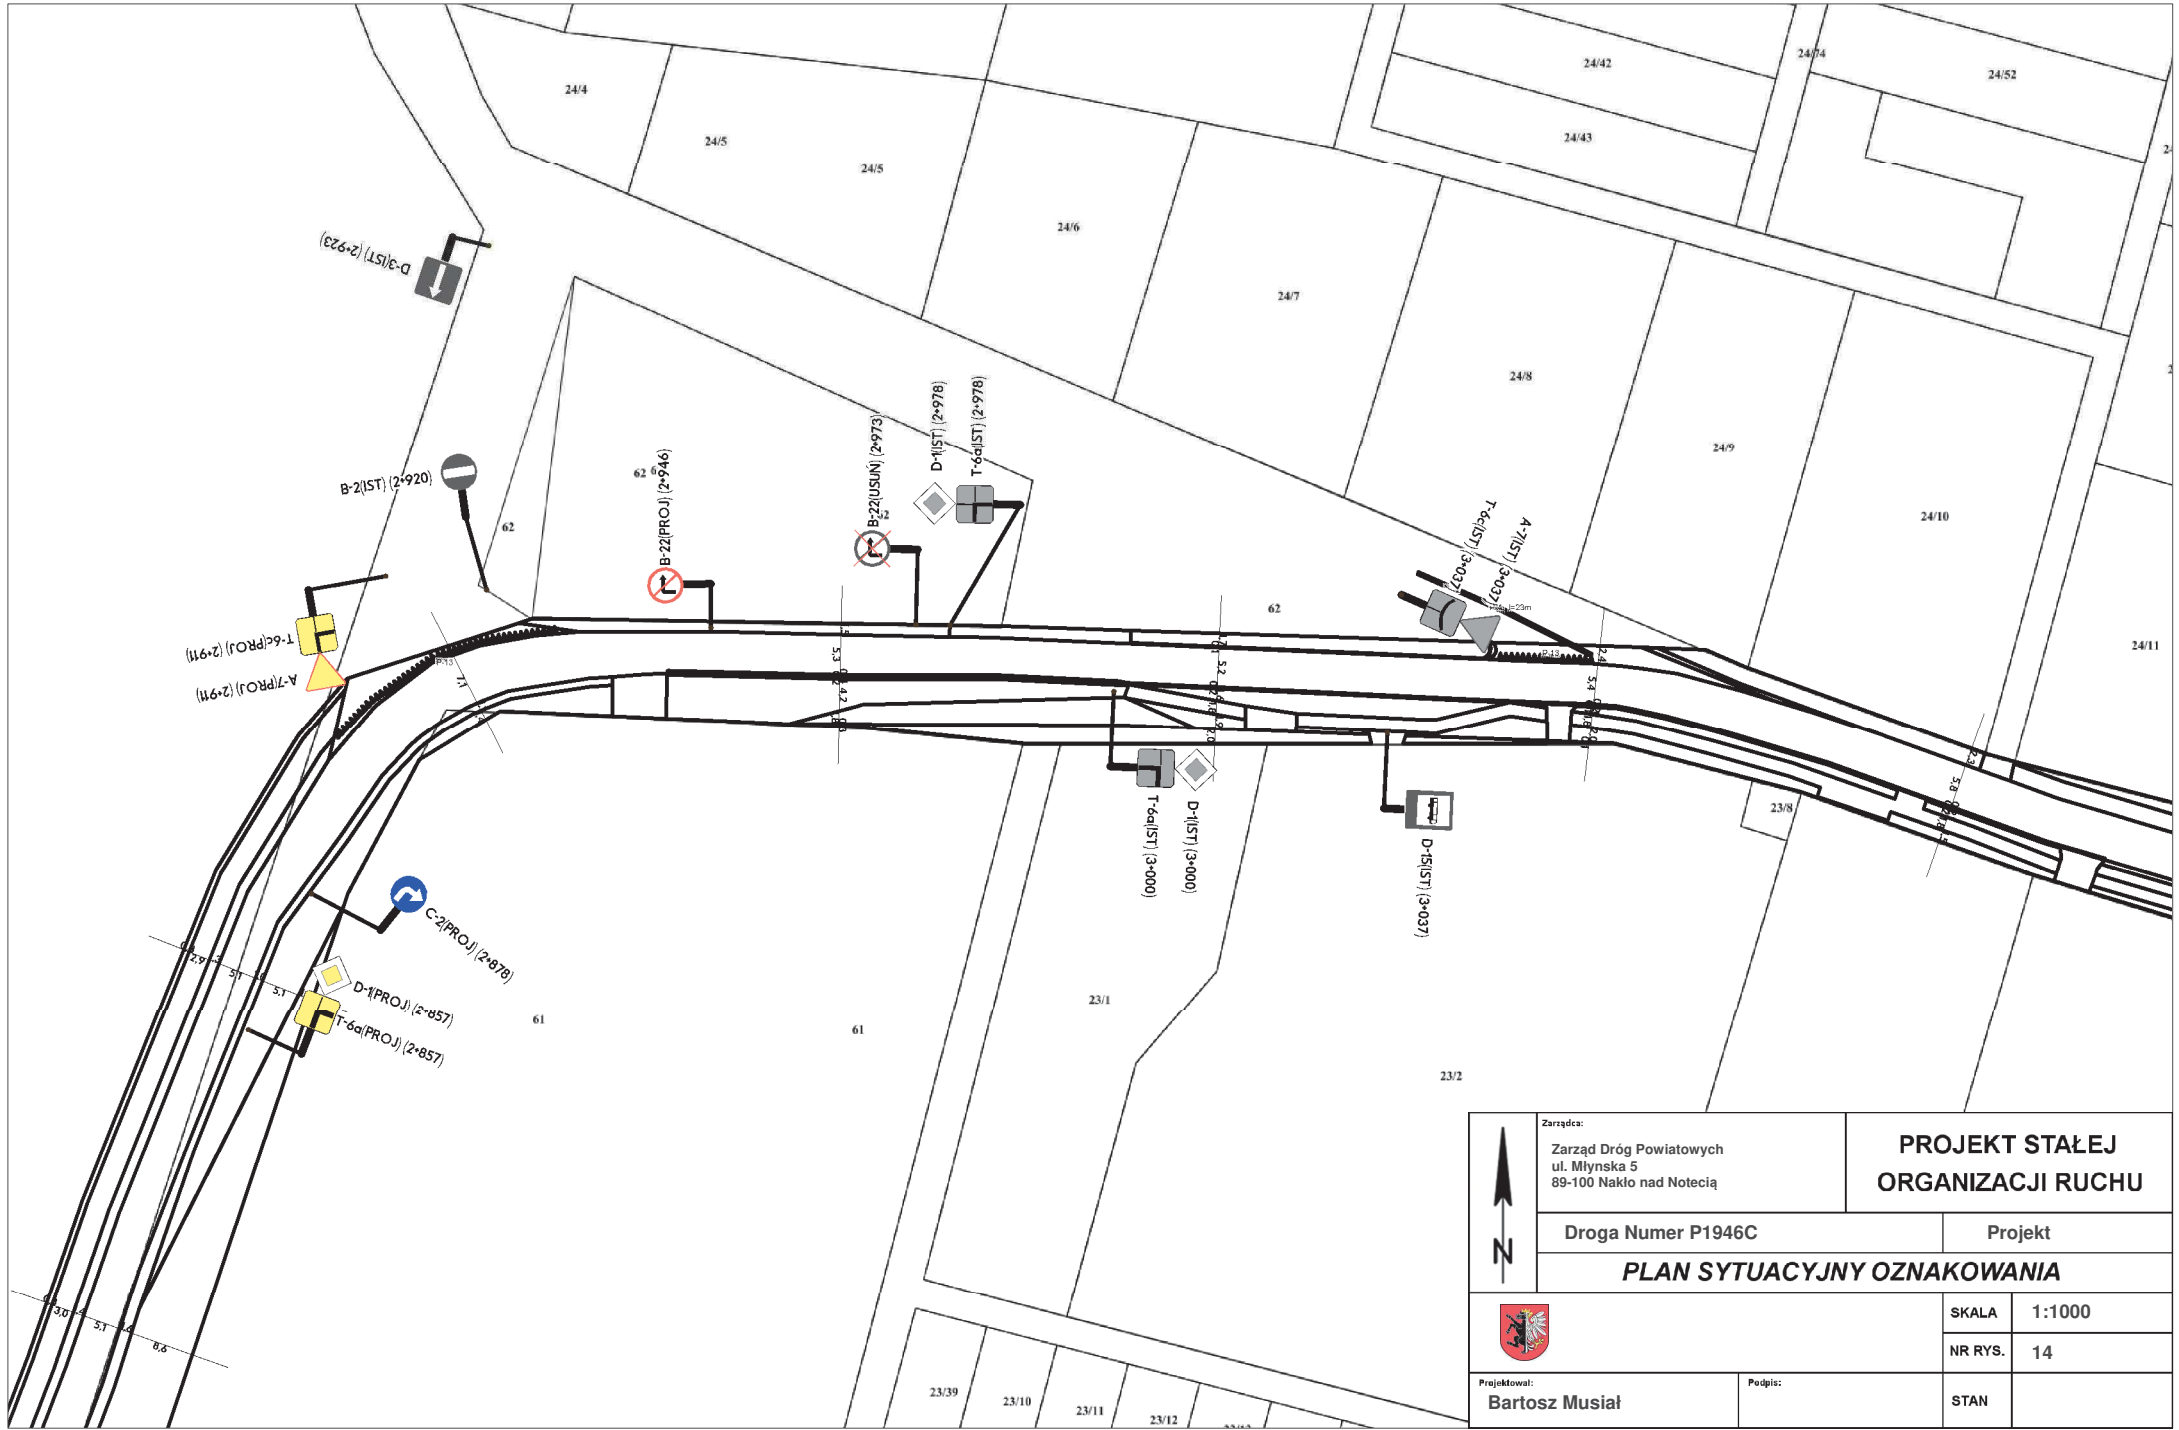
	Zarządca: Zarząd Dróg Powiatowych ul. Młyńska 5 89-100 Nakło nad Notecią		<b>PROJEKT STAŁEJ ORGANIZACJI RUCHU</b>	
	Droga Numer P1946C		Projekt	
	<b>PLAN SYTUACYJNY OZNAKOWANIA</b>			
	SKALA	1:1000		
	NR RYS.	11		
Projektował: <b>Bartosz Musiał</b>	Podpis:	STAN		



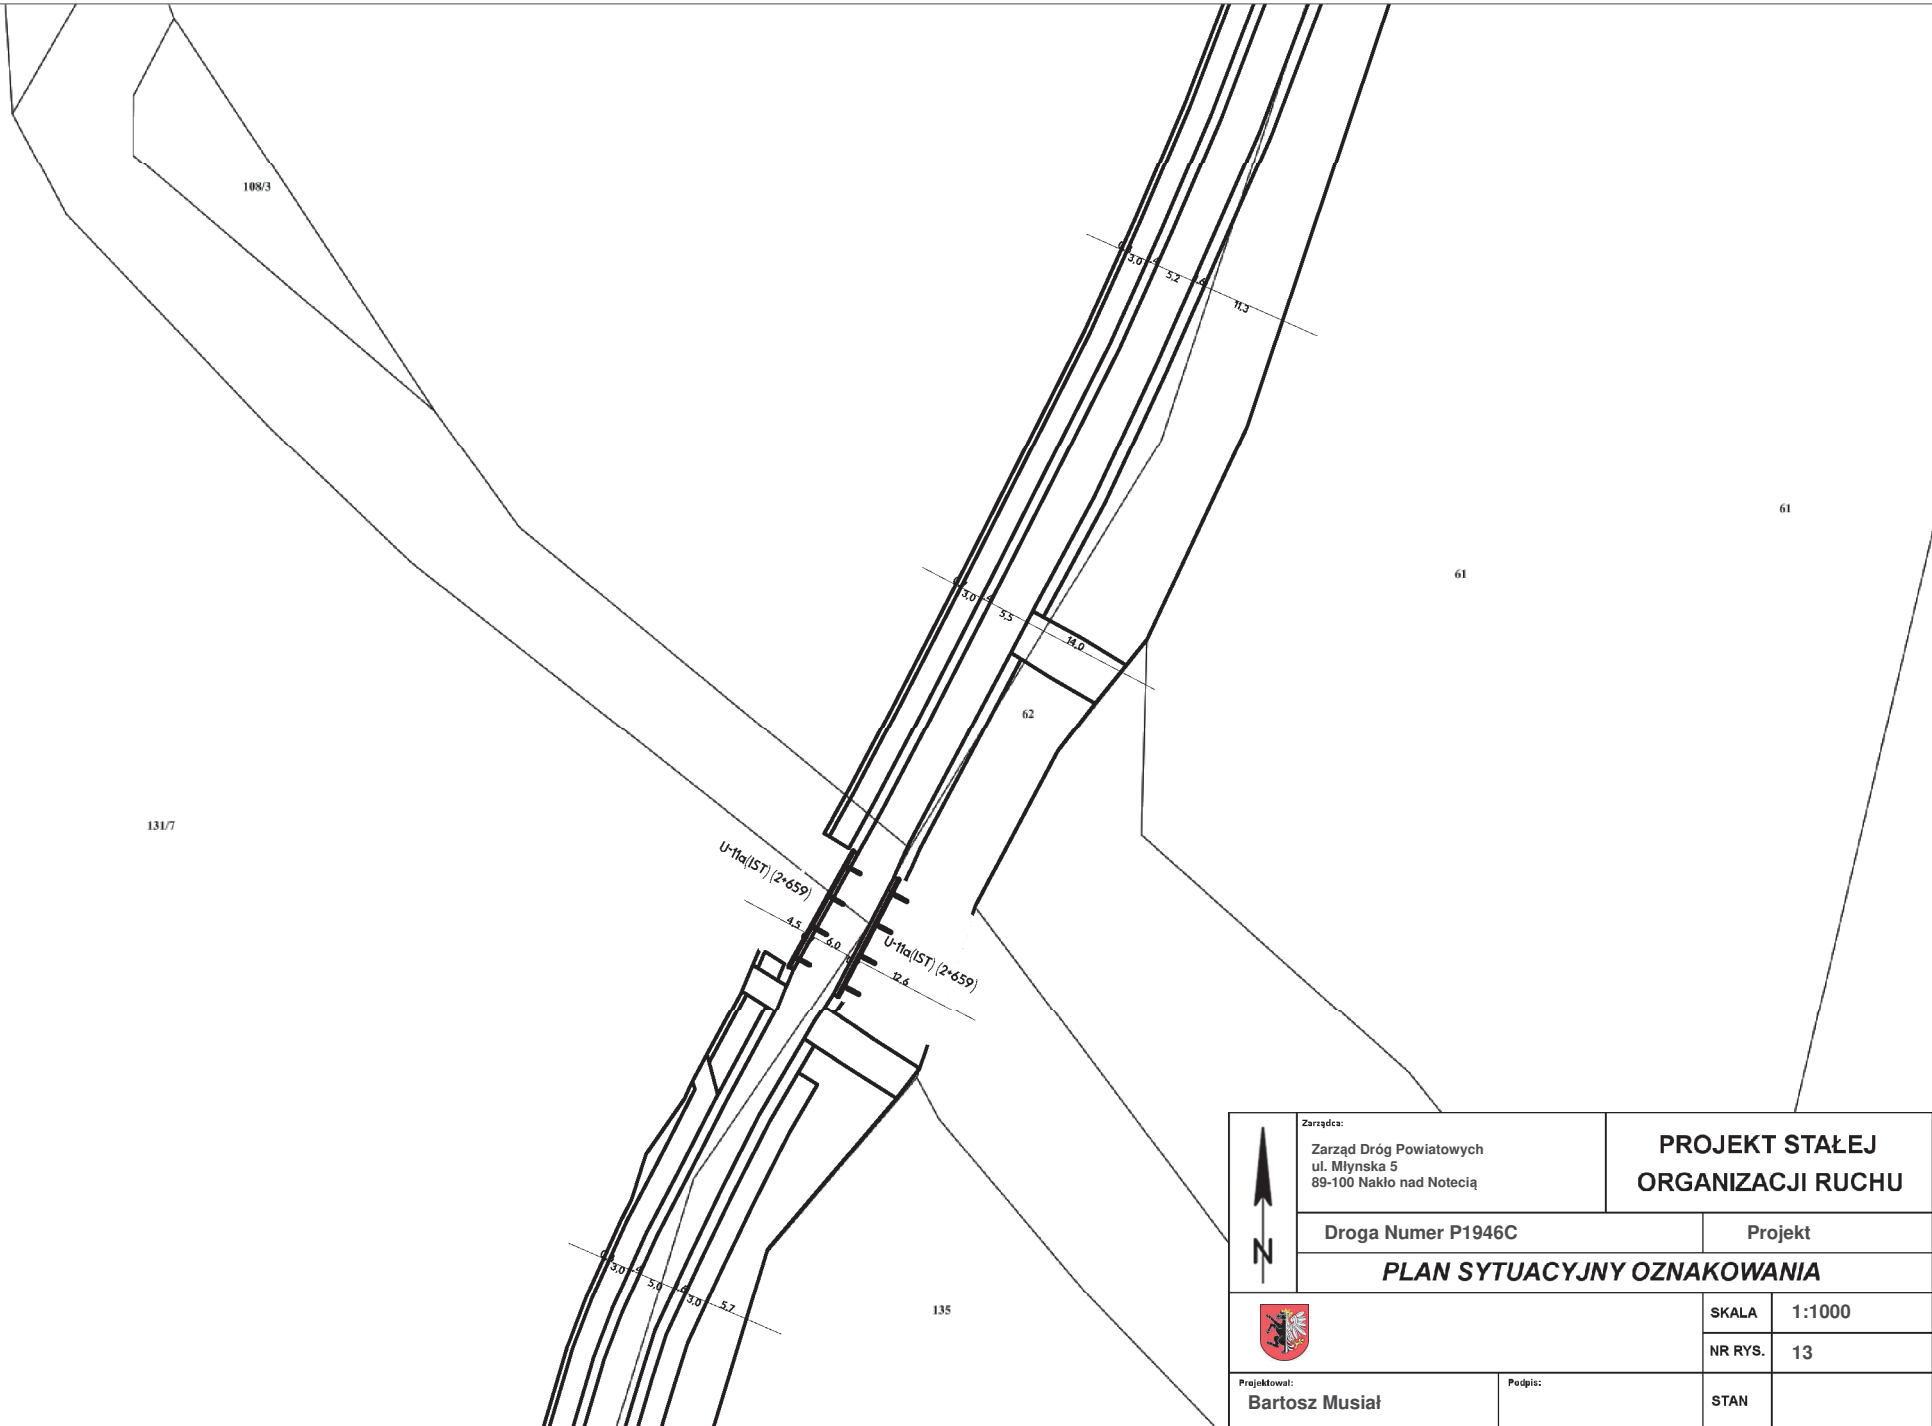


	Zarządca: Zarząd Dróg Powiatowych ul. Młyńska 5 89-100 Nakło nad Notecią		<b>PROJEKT STAŁEJ ORGANIZACJI RUCHU</b>	
	Droga Numer P1946C		Projekt	
	<b>PLAN SYTUACYJNY OZNAKOWANIA</b>			
			SKALA	1:1000
			NR RYS.	12
Projektował: <b>Bartosz Musiał</b>		Podpis:		STAN






	Zarządca: Zarząd Dróg Powiatowych ul. Młyńska 5 89-100 Nakło nad Notecią		<b>PROJEKT STAŁEJ ORGANIZACJI RUCHU</b>	
	Droga Numer P1946C		Projekt	
<b>PLAN SYTUACYJNY OZNAKOWANIA</b>				
	SKALA		1:1000	
	NR RYS.		13	
Projektował: <b>Bartosz Musiał</b>		Podpis:		STAN



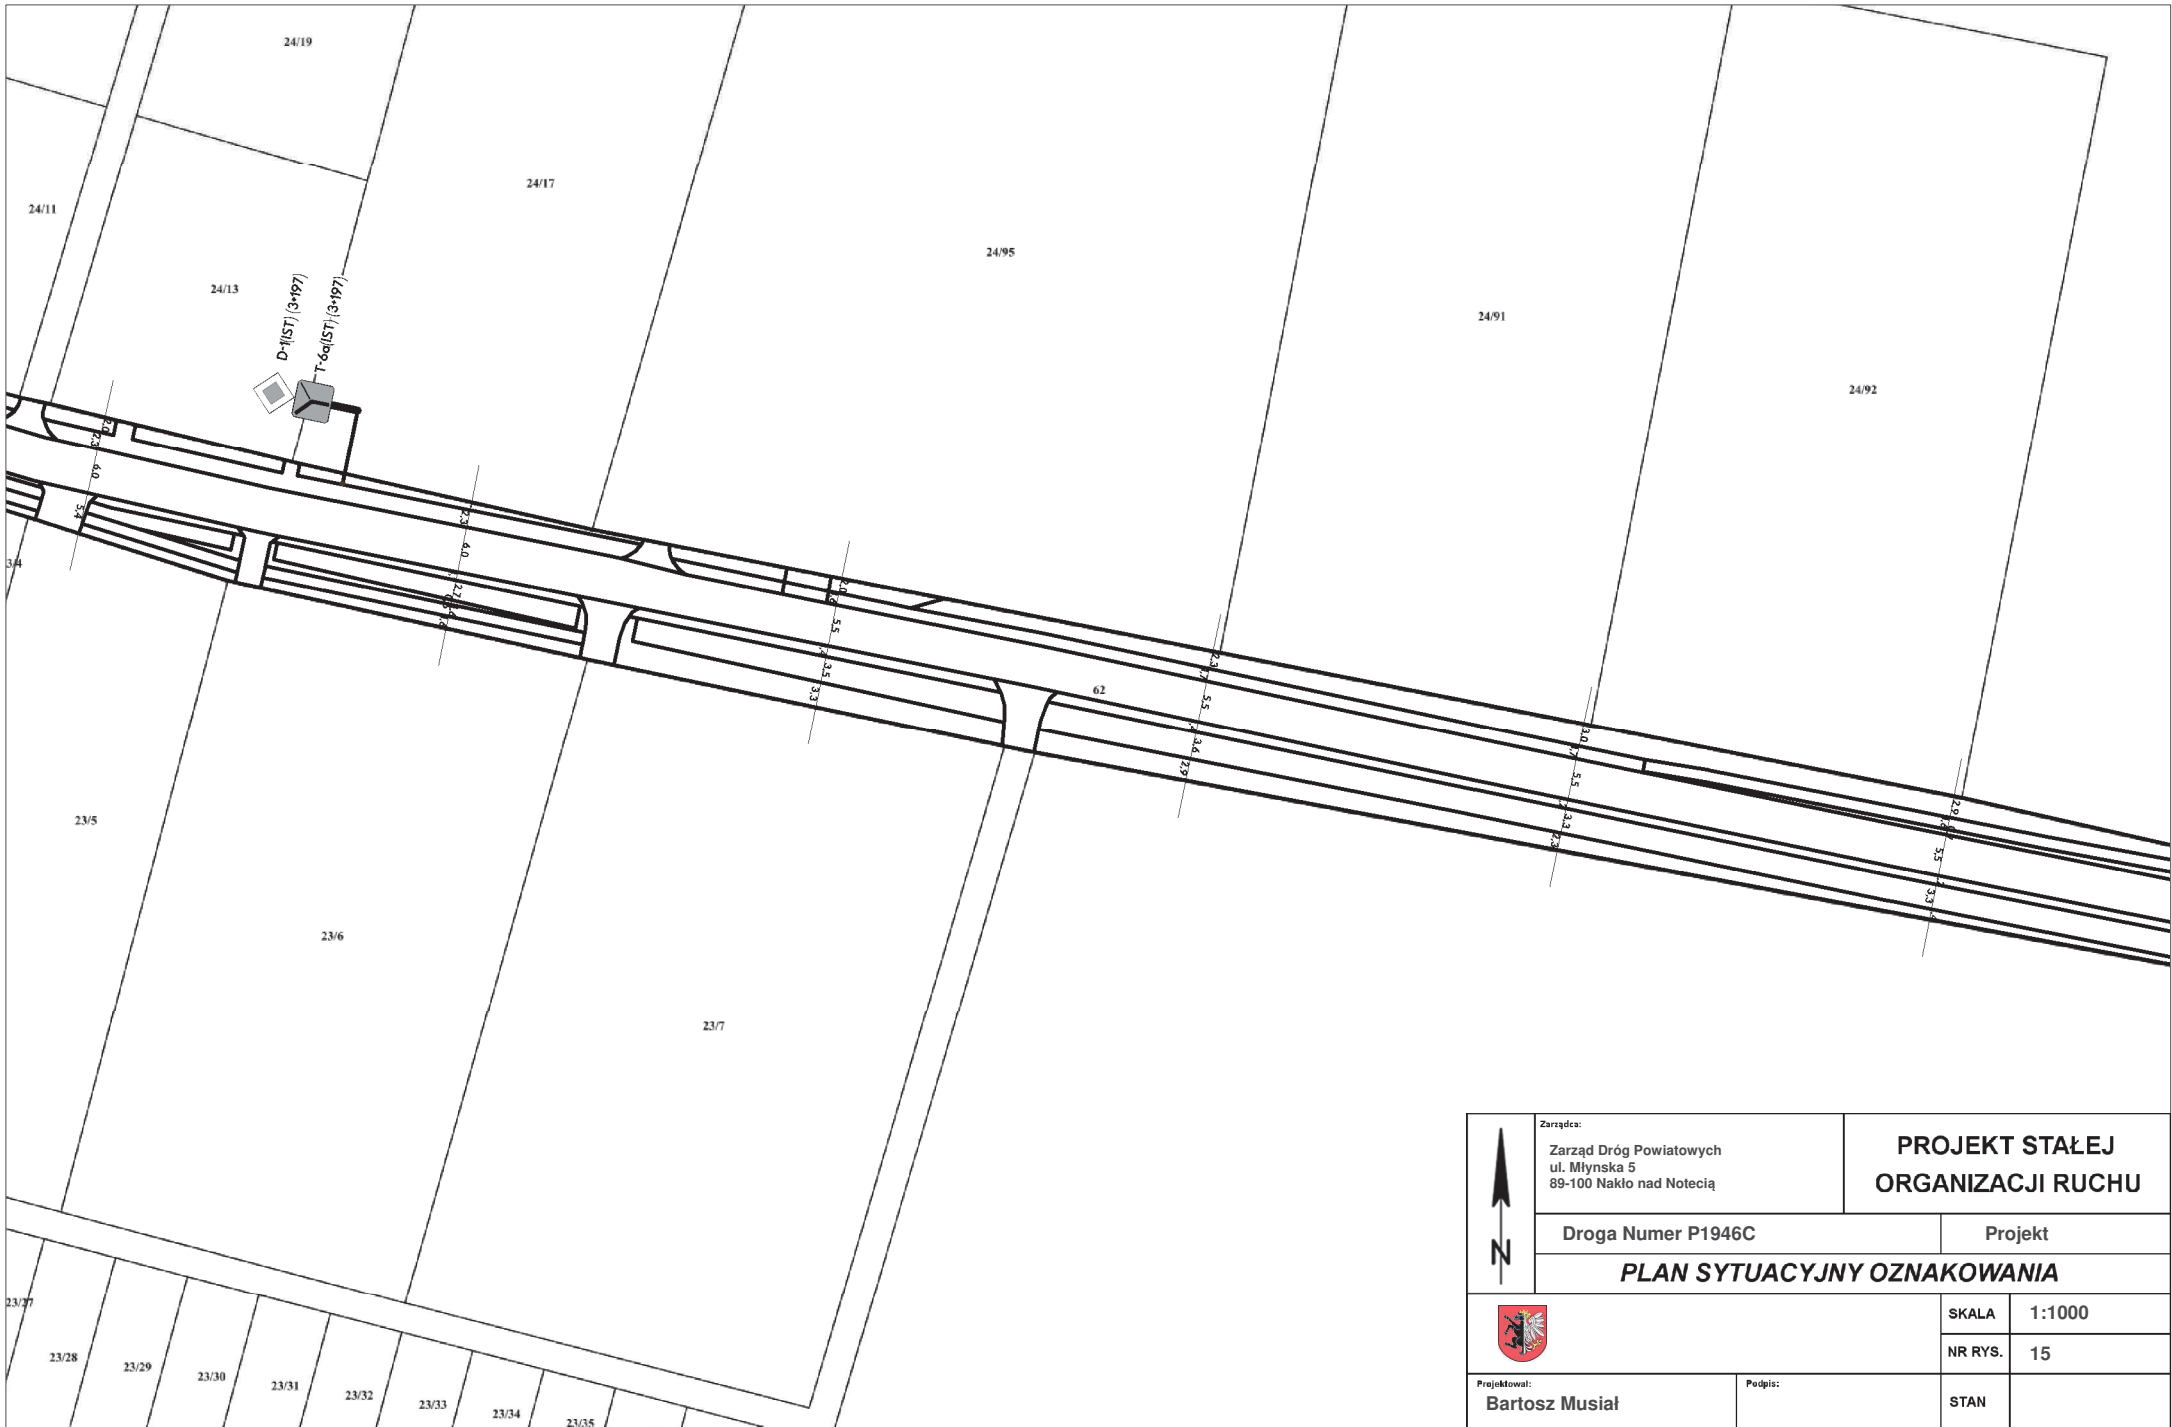

	Zarządca: Zarząd Dróg Powiatowych ul. Młyńska 5 89-100 Nakło nad Notecią		<b>PROJEKT STAŁEJ ORGANIZACJI RUCHU</b>	
	Droga Numer P1946C		Projekt	
<b>PLAN SYTUACYJNY OZNAKOWANIA</b>				
	SKALA	1:1000		
	NR RYS.	14		
Projektował: <b>Bartosz Musiał</b>	Podpis:	STAN		

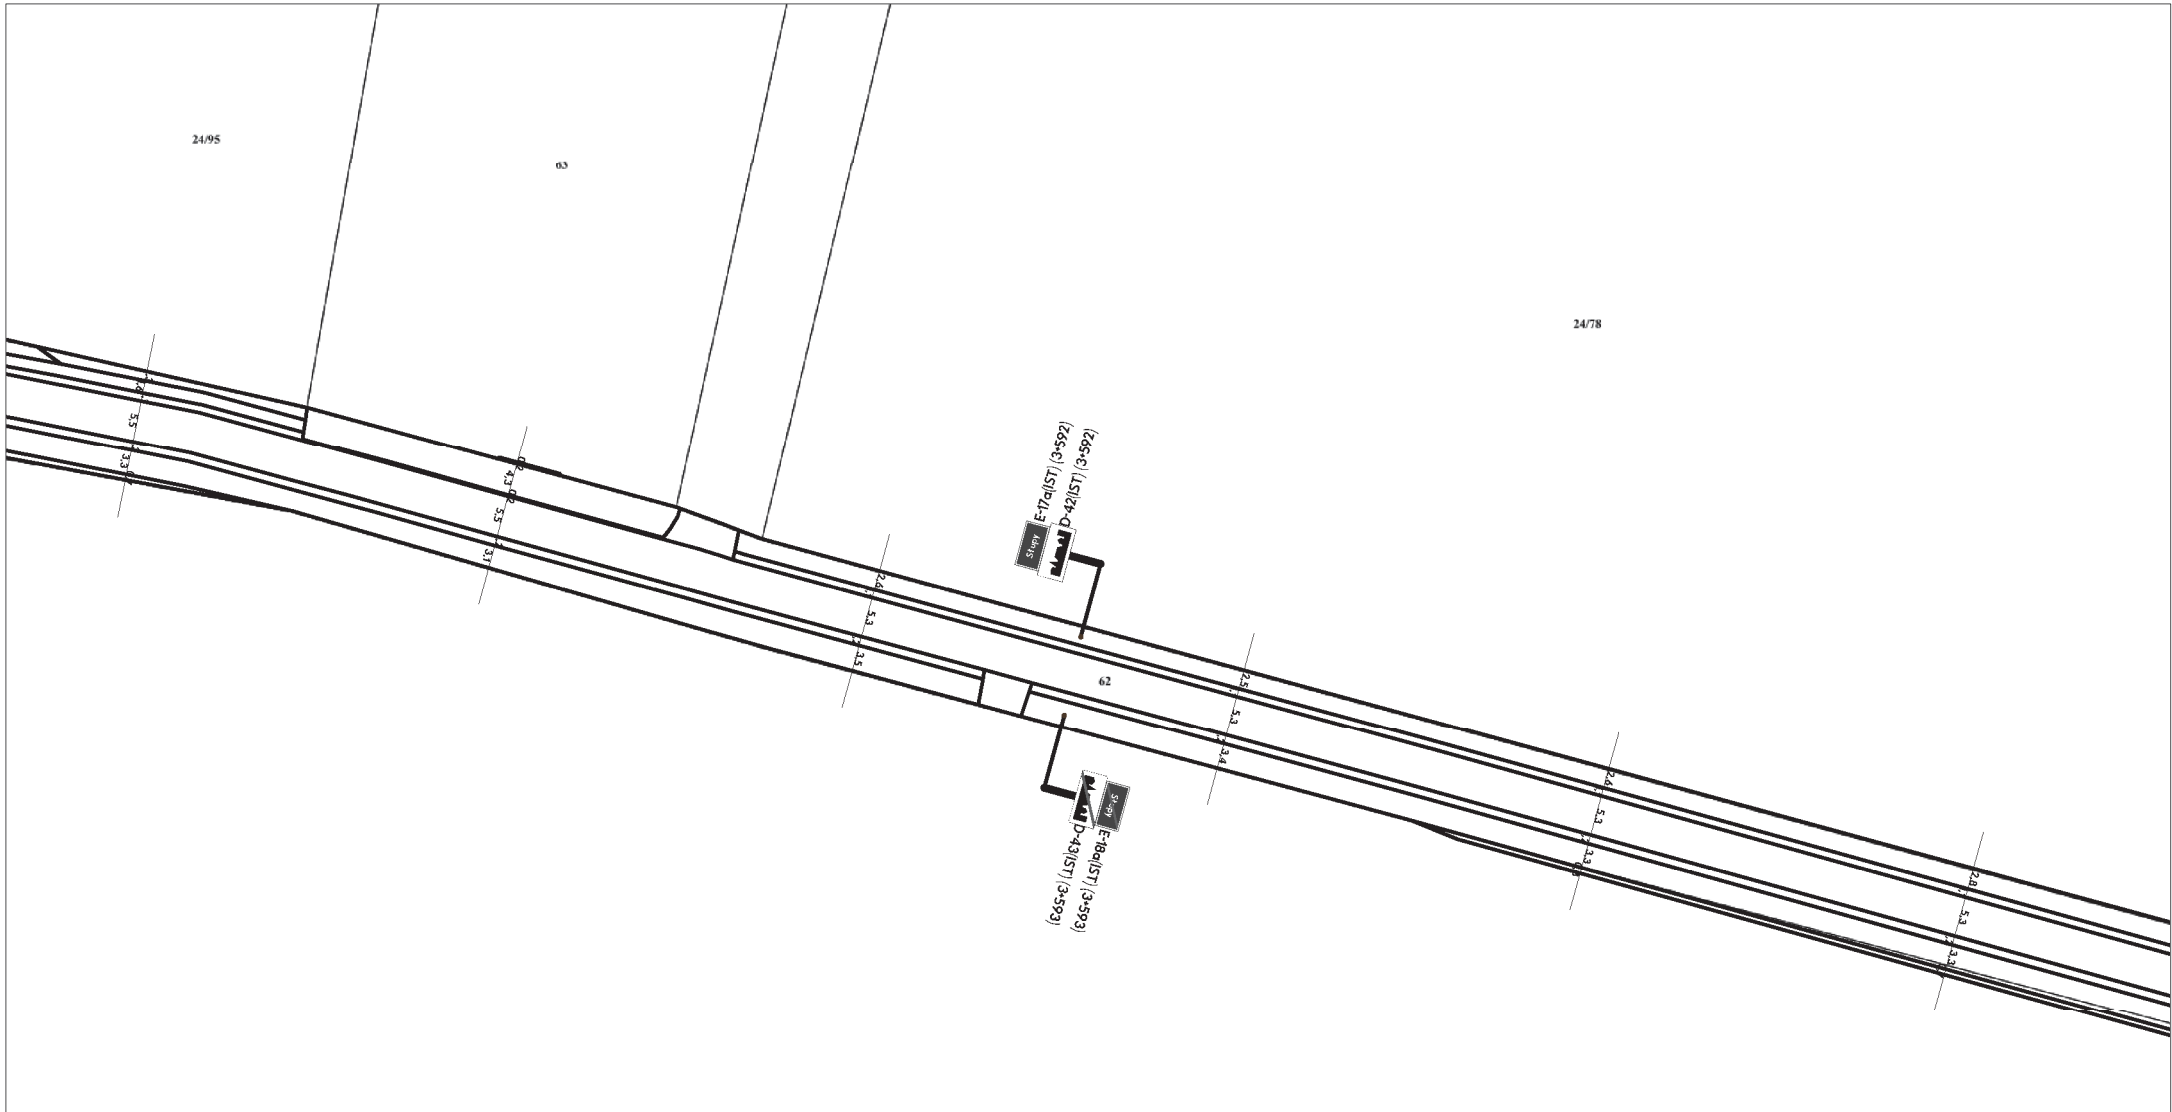

	Zarządca: Zarząd Dróg Powiatowych ul. Młyńska 5 89-100 Nakło nad Notecią		<b>PROJEKT STAŁEJ ORGANIZACJI RUCHU</b>	
	Droga Numer P1946C		Projekt	
	<b>PLAN SYTUACYJNY OZNAKOWANIA</b>			
	SKALA	1:1000		
	NR RYS.	15		
Projektował: <b>Bartosz Musiał</b>	Podpis:	STAN		



	Zarządca: Zarząd Dróg Powiatowych ul. Młyńska 5 89-100 Nakło nad Notecią		<b>PROJEKT STAŁEJ ORGANIZACJI RUCHU</b>	
	Droga Numer P1946C		Projekt	
	<b>PLAN SYTUACYJNY OZNAKOWANIA</b>			
	SKALA	1:1000		
	NR RYS.	16		
Projektował: <b>Bartosz Musiał</b>	Podpis:	STAN		