STAROSTWO POWIATOWE
w Bełchatowie
Wydział Architektury i Budownictwa

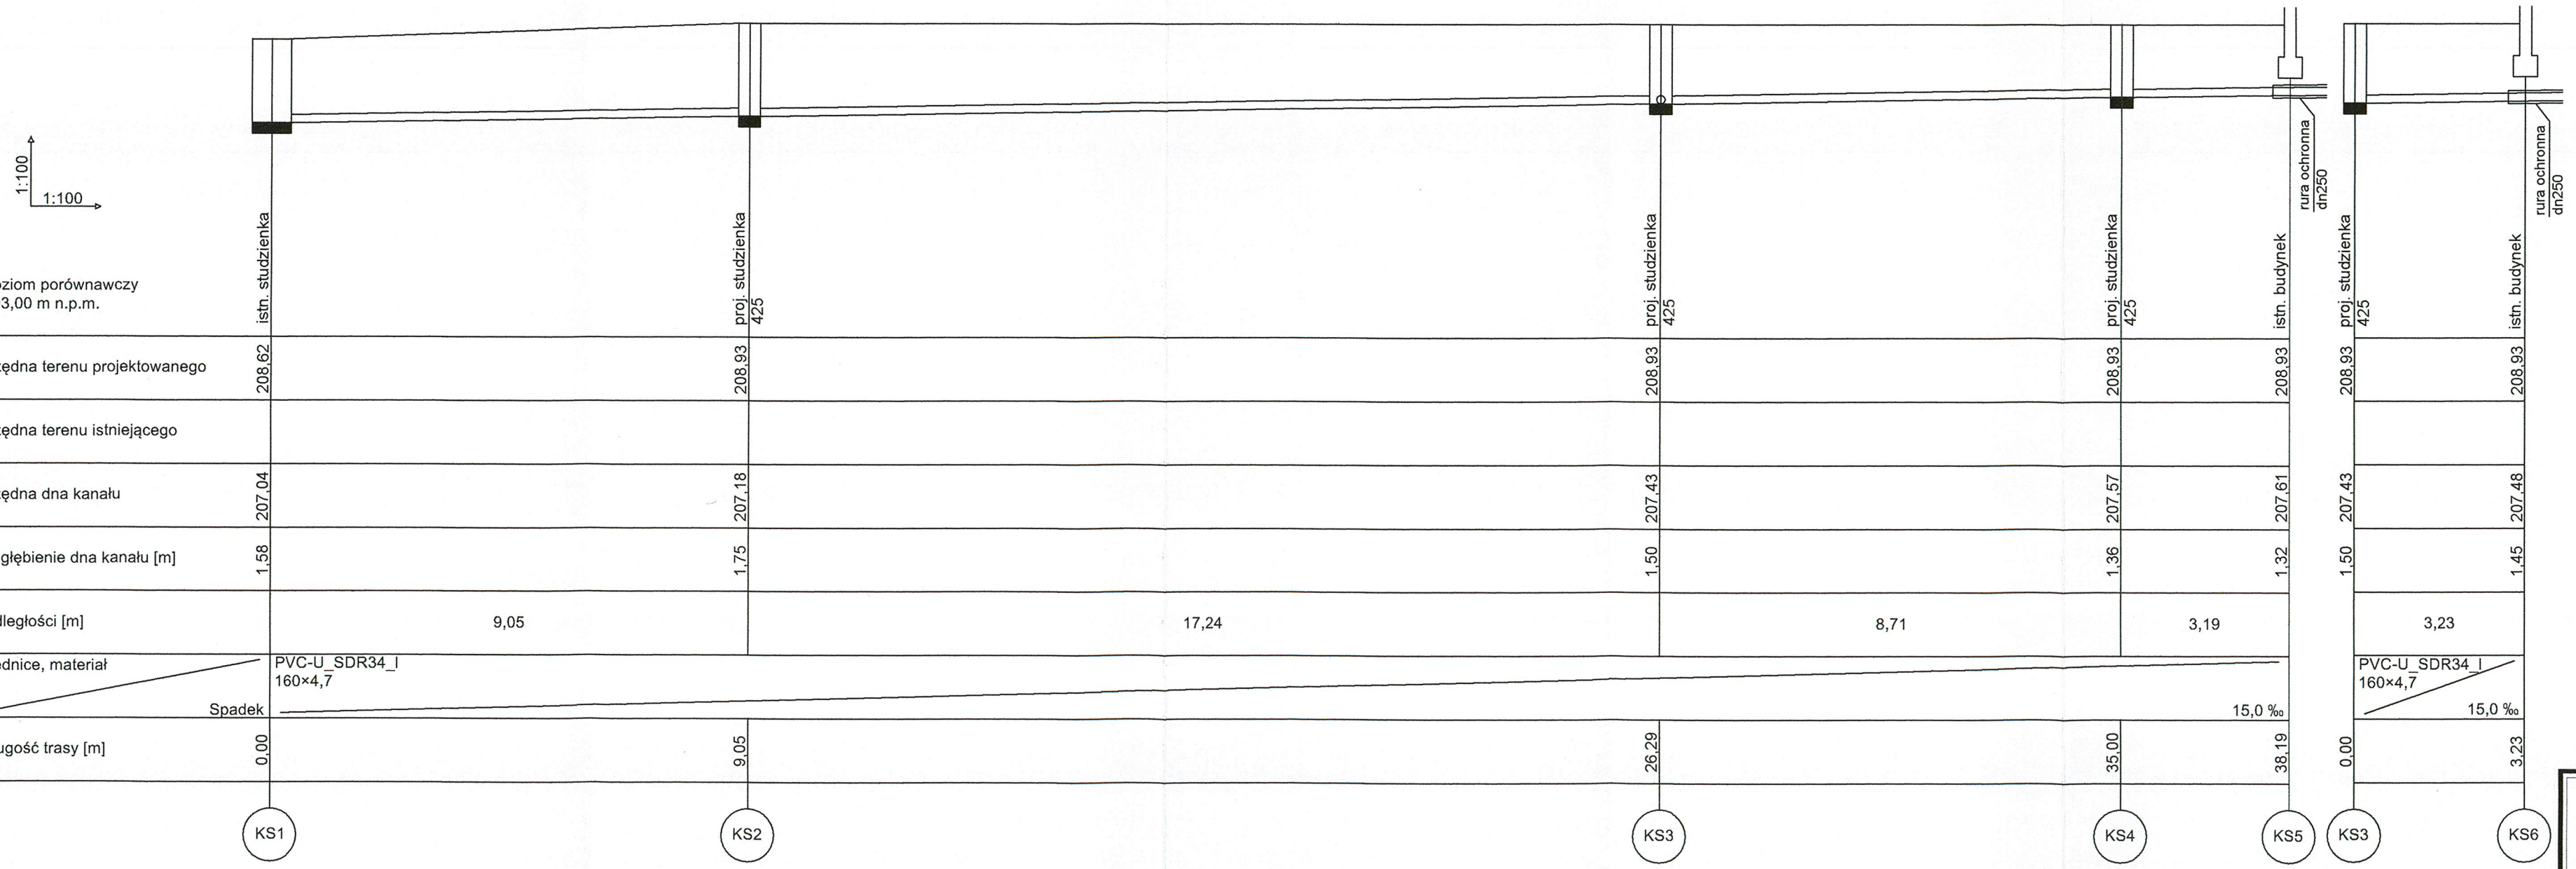

Poziom porównawczy
203,00 m n.p.m.

	istn. studzienka		proj. studzienka 425		proj. studzienka 425		proj. studzienka 425		istn. budynek	proj. studzienka 425		istn. budynek
Rzędna terenu projektowanego	208,62		208,93		208,93		208,93		208,93	208,93		208,93
Rzędna terenu istniejącego												
Rzędna dna kanału	207,04		207,18		207,43		207,57		207,61	207,43		207,48
Zagłębienie dna kanału [m]	1,58		1,75		1,50		1,36		1,32	1,50		1,45
Odległości [m]		9,05		17,24		8,71		3,19			3,23	
Średnice, materiał / Spadek	PVC-U_SDR34_I 160×4,7								15,0 ‰		PVC-U_SDR34_I 160×4,7 15,0 ‰	
Długość trasy [m]	0,00		9,05		26,29		35,00		38,19	0,00		3,23

Uwaga!

1. Rzędne posadowienia rurociągów zweryfikować podczas wykonywania robót.
2. W miejscach krzyżowań i kolizji prace ziemne wykonywać ręcznie
3. Wykopy prowadzone wzdłuż płotów/ogrodzeń/obiektów budowlanych prowadzić z zachowaniem szczególnej ostrożności i zabezpieczyć szalunkami.
4. W miejscu zbliżeń i skrzyżowań z kablami energetycznymi zamontować rury osłonowe. Warunki montażu i lokalizacji zgodnie z normami branżowymi.
5. Nie wyklucza się istnienia w terenie innych niewykazanych na niniejszej mapie urządzeń podziemnych, które nie zostały zgłoszone do inwentaryzacji lub o których brak jest informacji w instytucjach branżowych
6. Trzydzieści centymetrów nad rurociągiem ułożyć taśmę ostrzegawczą z wkładką metalową.

PRZEBUDOWA POMIESZCZEŃ W BUDYNKU SZKOŁY WRAZ Z PRZEBUDOWĄ I ROZBUDOWĄ WEWNĘTRZNYCH INSTALACJI : WODOCIĄGOWEJ, KANALIZACJI SANITARNEJ, ELEKTRYCZNEJ I OGRZEWCZEJ. PRZEBUDOWA ZEWNĘTRZNEJ INSTALACJI KANALIZACJI SANITARNEJ W RAMACH ZADANIA: "PRZEBUDOWA SANITARIATÓW I POMIESZCZEŃ NATRYSKÓW PRZY SALI GIMNASTYCZEJ WRAZ Z WYMIANĄ INSTALACJI WODNEJ I KANALIZACYJNEJ W BUDYNKU LICEUM OGÓLNOKSZTAŁCĄCEGO W BEŁCHATOWIE"

ADRES	Ul. Czapliniecka 72, dz. nr 4/27, obręb 8, miasto Bełchatów
ETAP	PROJEKT BUDOWLANY
INWESTOR	POWIAT BEŁCHATOWSKI REPREZENTOWANY PRZEZ ZARZĄD POWIATU W BEŁCHATOWIE Ul. Pabianicka 17/19, 97-400 Bełchatów

TAURUSM USŁUGI BUDOWLANE — PROJEKTOWANIE KOSZTORYSOWANIE NADZÓR BUDOWLANY

PROJEKTANCI

Projektant	mgr inż. Kamil Woszczyk nr. upr. LOD/3907/PWBS/19	
Sprawdzający	mgr inż. Marta Woszczyk nr. upr. LOD/3908/PBS/19	

PROFIL ZEWNĘTRZNEJ INSTALACJI KANALIZACJI SANITARNEJ

BRANŻA	SANITARNA	
DATA: 11.2020	SKALA 1:100	RYS. S04