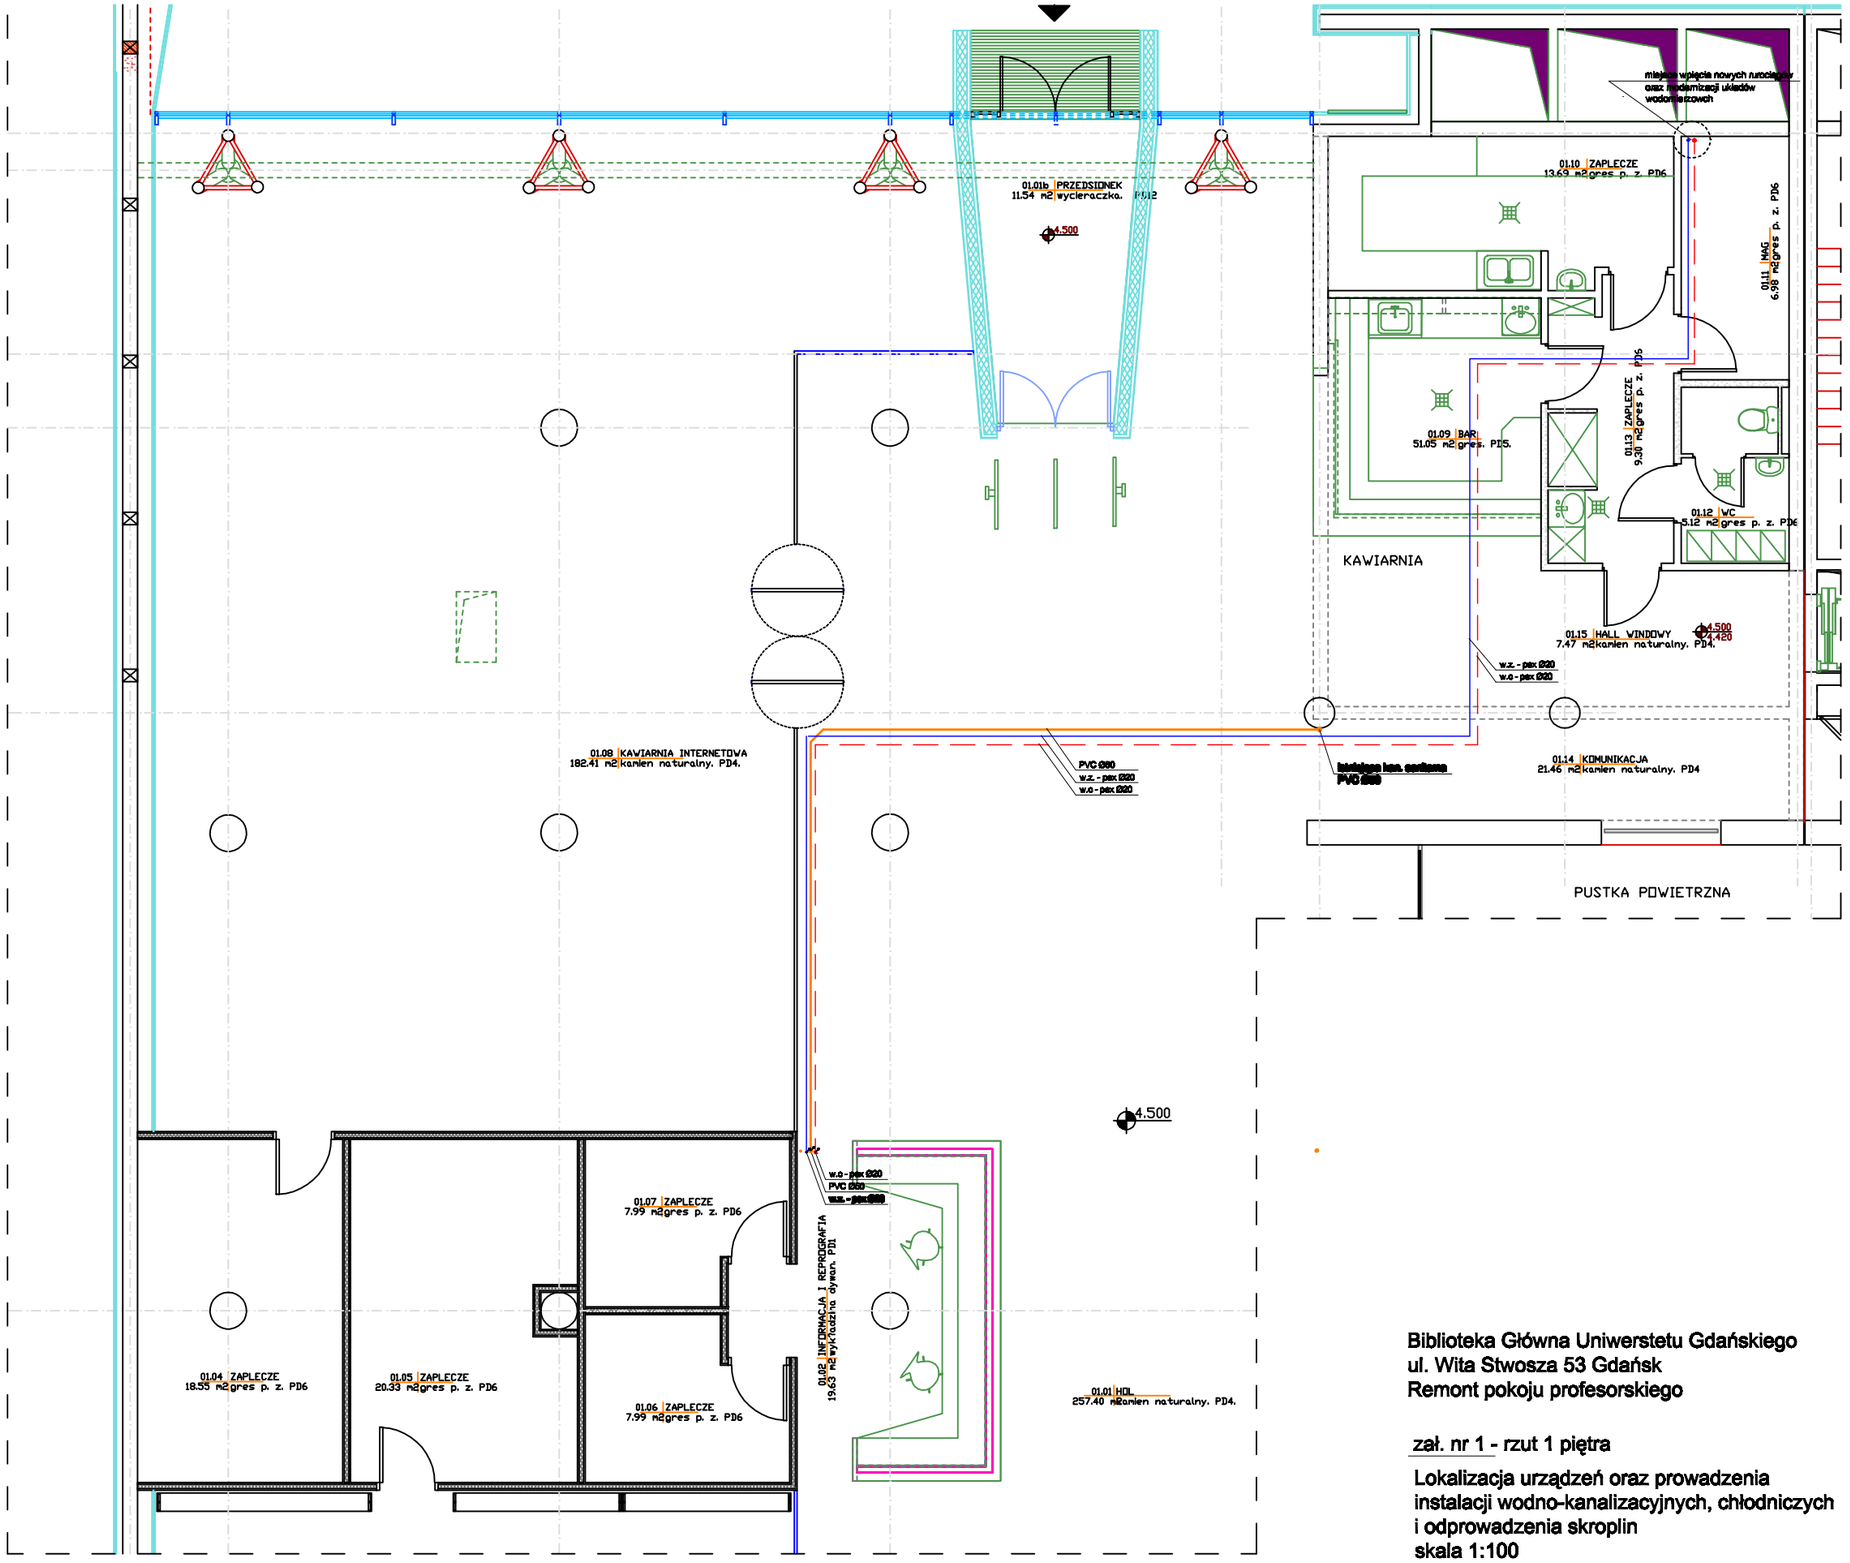

Biblioteka Główna Uniwerstetu Gdańskiego
ul. Wita Stwosza 53 Gdańsk
Remont pokoju profesorskiego

zał. nr 1 - rzut 1 piętra

Lokalizacja urządzeń oraz prowadzenia instalacji wodno-kanalizacyjnych, chłodniczych i odprowadzenia skroplin
skala 1:100