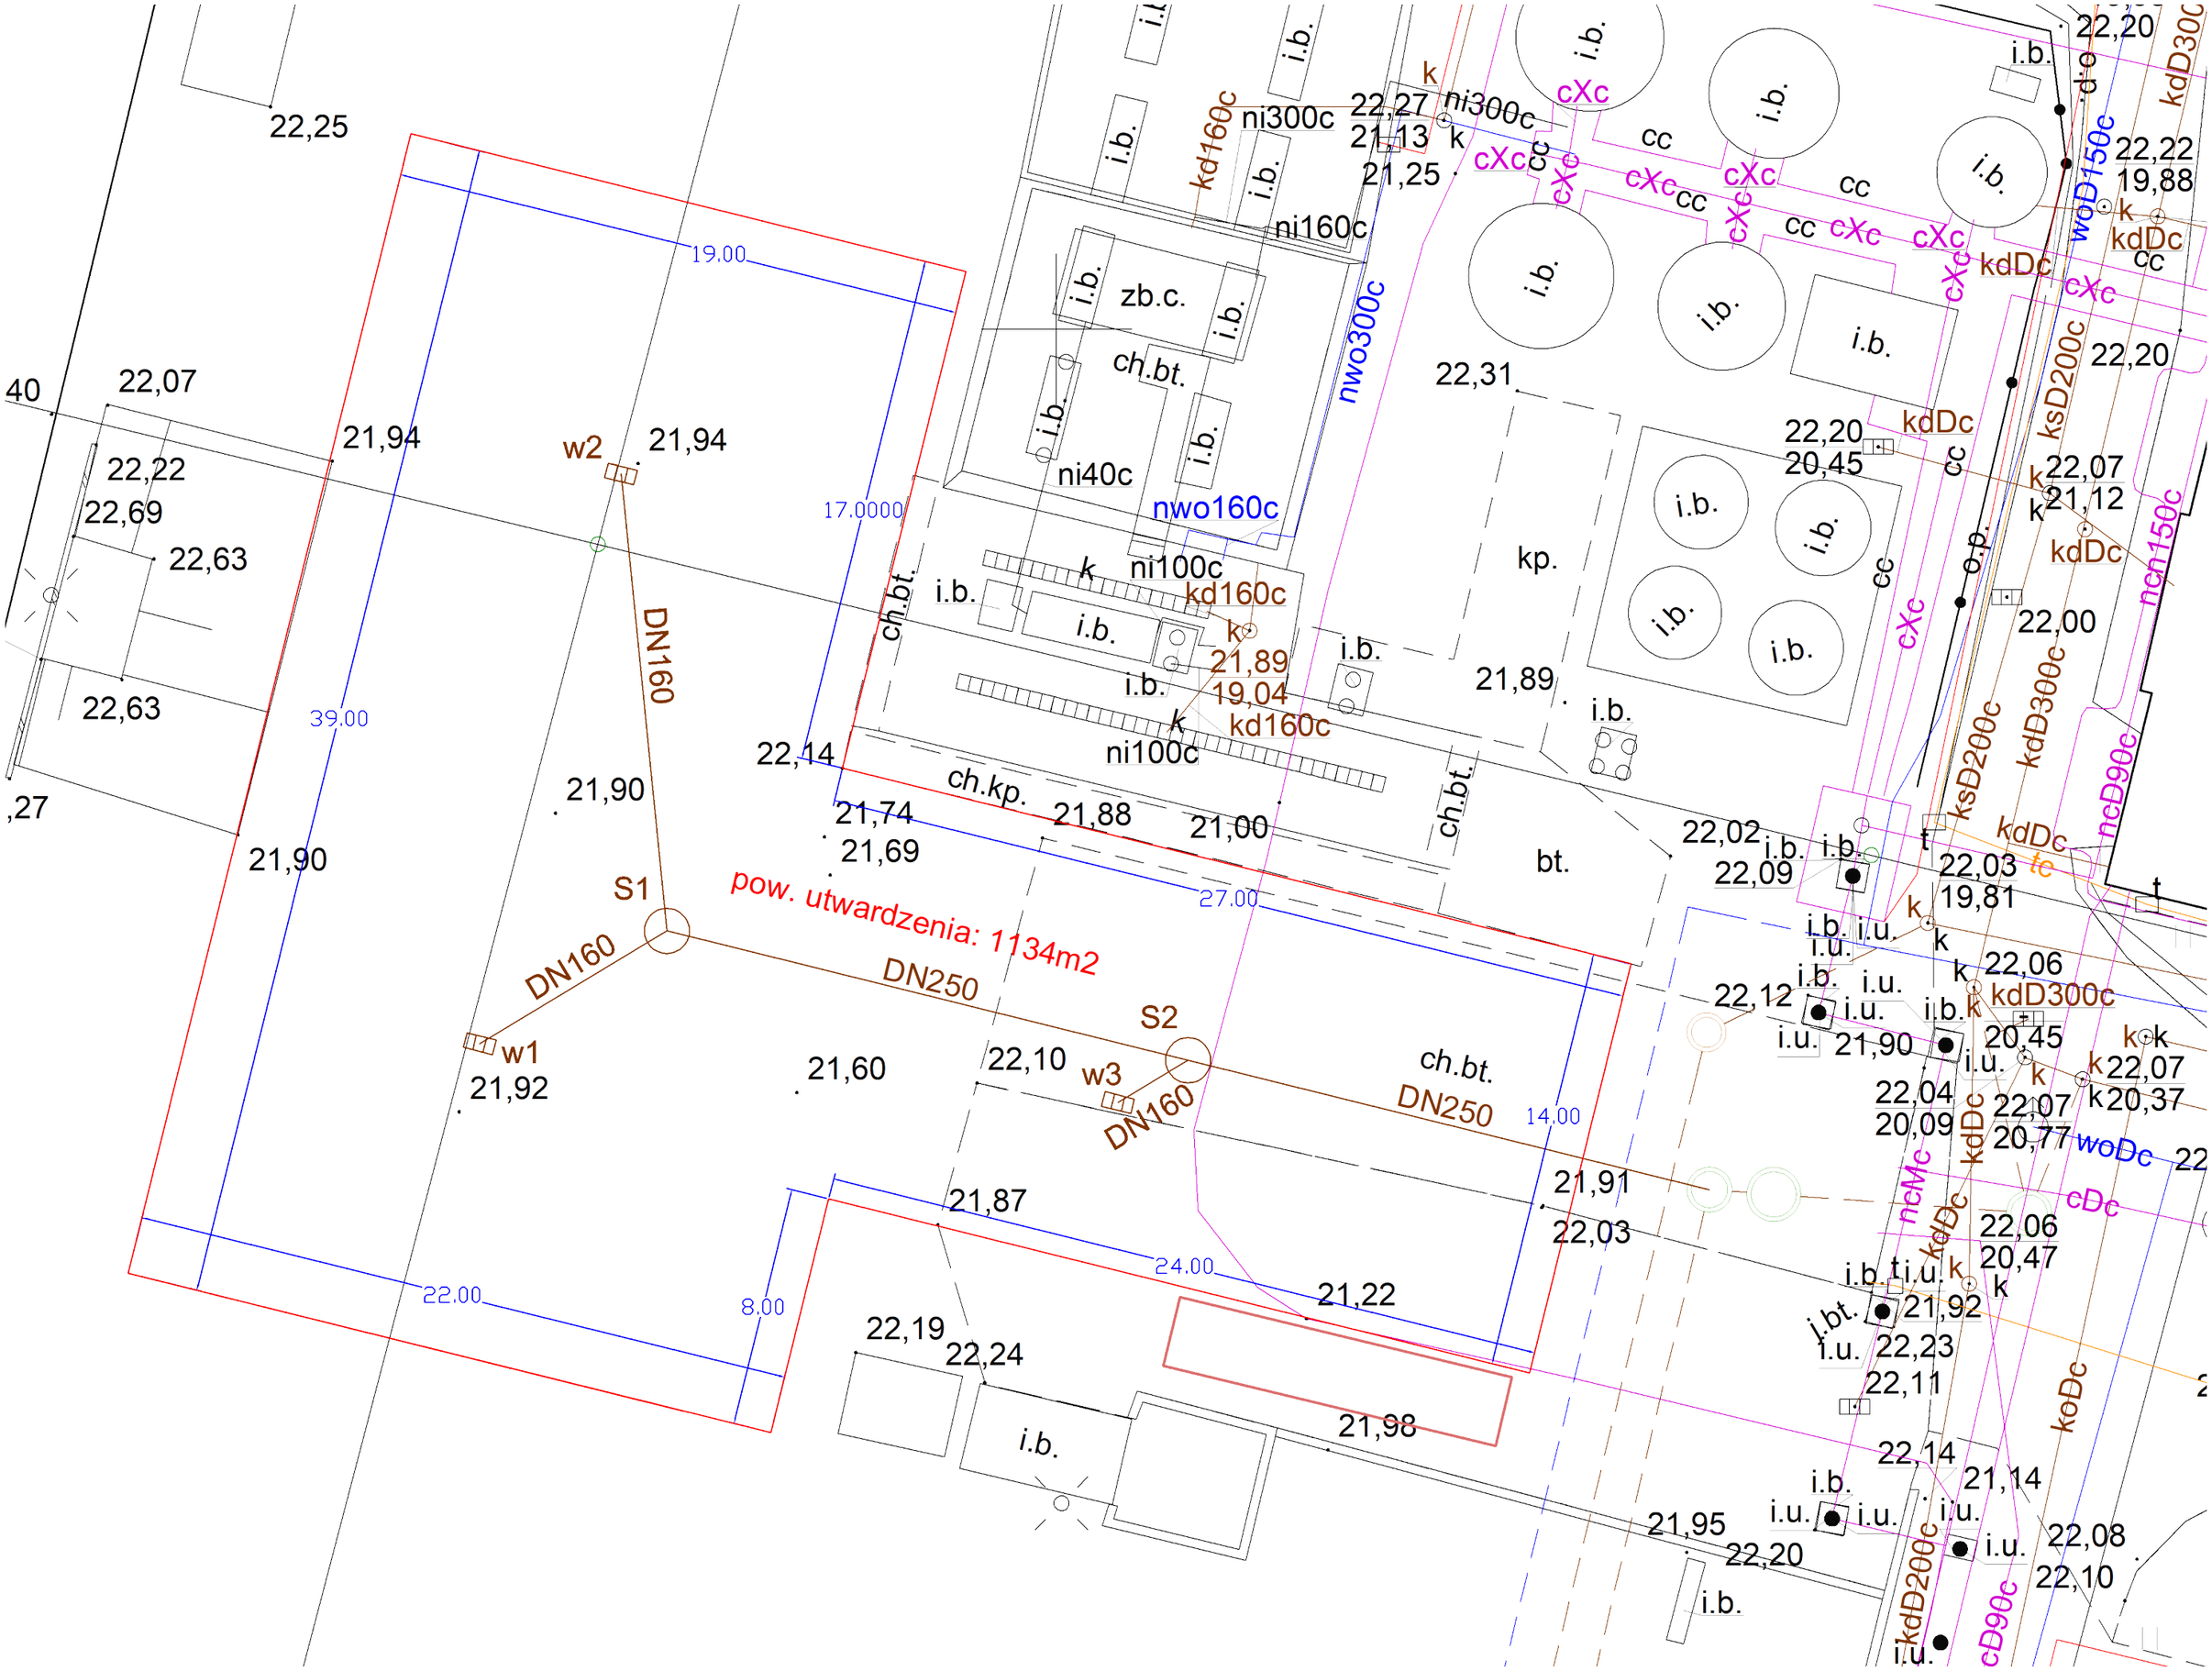

pow. utwardzenia: 1134m2
DN160
DN250
S1
S2
w1
w2
w3
19.00
17.0000
39.00
27.00
14.00
24.00
22.00
8.00
ch.bt.
ch.kp.
zb.c.
ni300c
ni160c
ni40c
ni100c
nwo160c
nwo300c
kd160c
kp.
bt.
i.b.
i.u.
cXc
cc
kdDc
kdD300c
kdD200c
ksD200c
ksD200c
woD150c
woDc
cDc
ncMc
ncD90c
ncn150c
kdD300c
kdD200c
cD90c
koDc
o.p.
tc
k
t
22,25
22,07
22,22
22,69
22,63
22,63
21,94
21,94
21,90
21,90
21,92
21,60
22,14
21,74
21,69
21,88
21,00
22,10
21,87
21,22
21,98
22,19
22,24
21,91
22,03
21,89
21,89
22,31
22,20
20,45
22,02
22,09
22,03
19,81
22,06
22,12
21,90
20,45
22,07
20,37
22,04
20,09
22,07
20,77
22,06
20,47
21,92
22,23
22,11
22,14
21,14
21,95
22,20
22,08
22,10
22,20
22,22
19,88
22,07
21,12
22,00
22,27
21,13
21,25
21,89
19,04