





E-06 Elewacja południowa wewn. 1:100

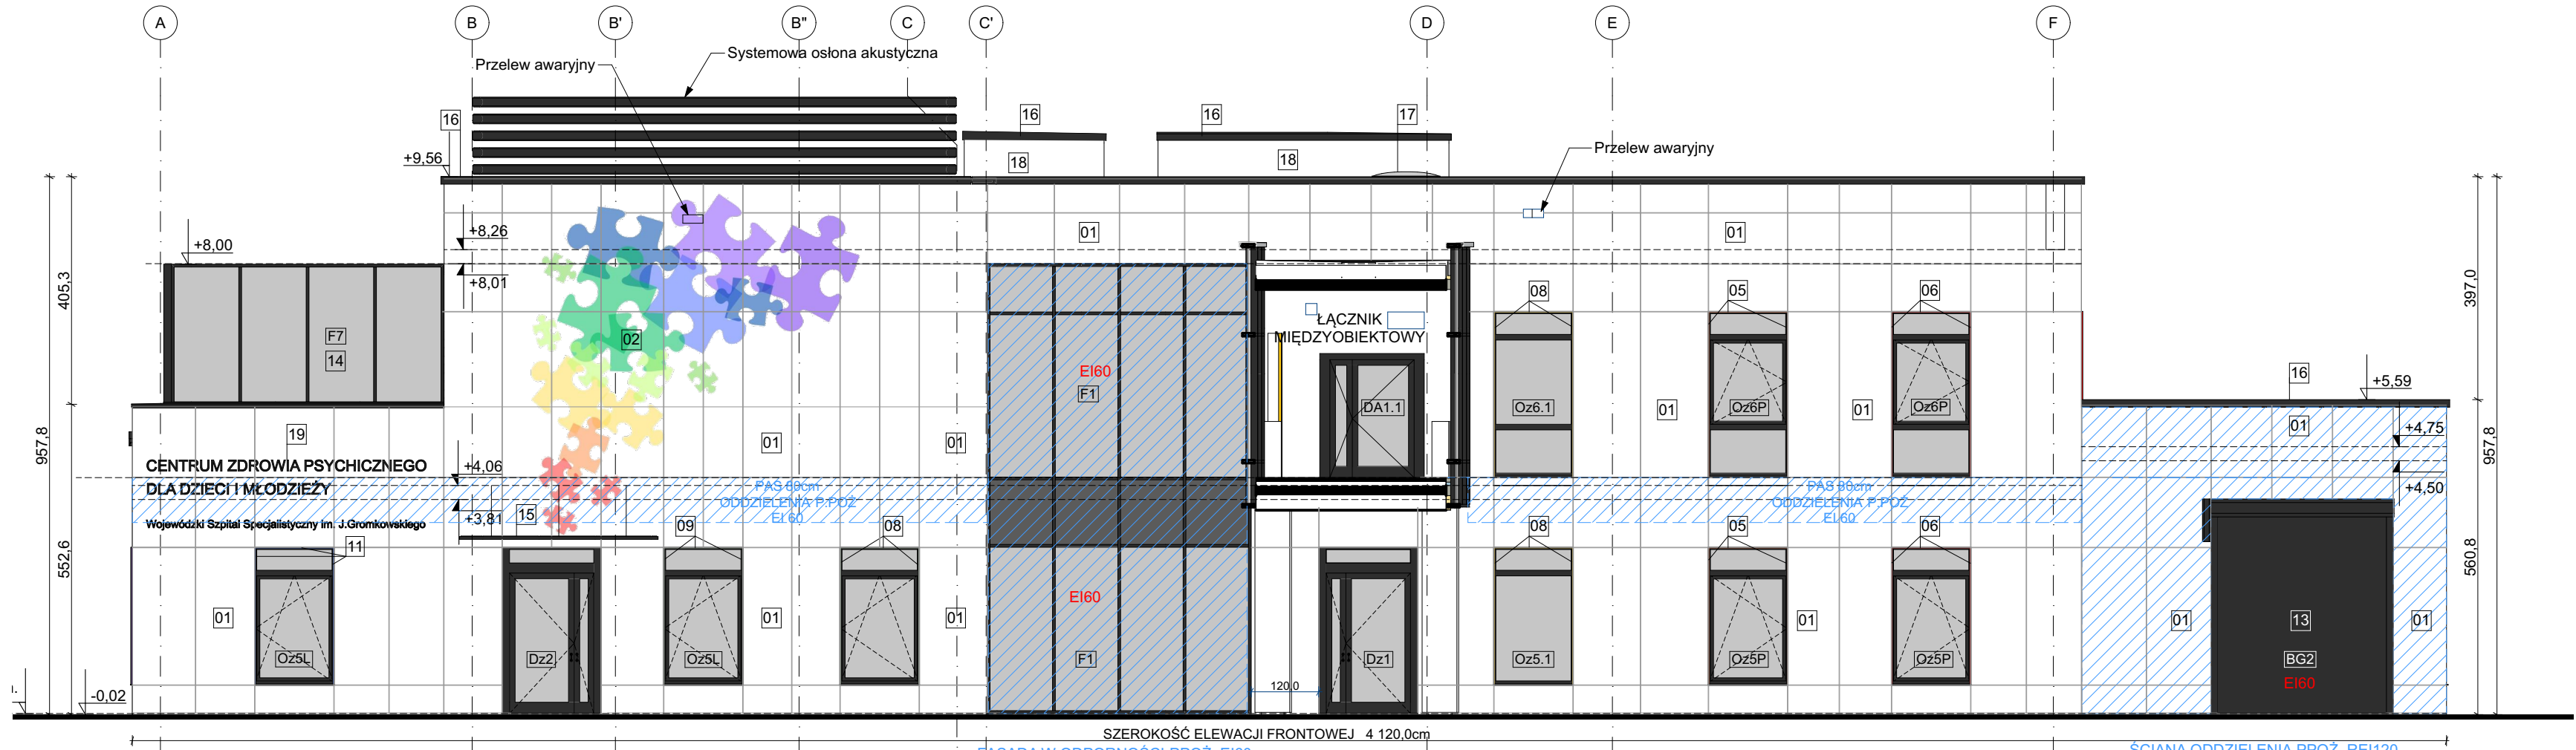

E-01 Elewacja południowa (FRONTOWA) 1:100

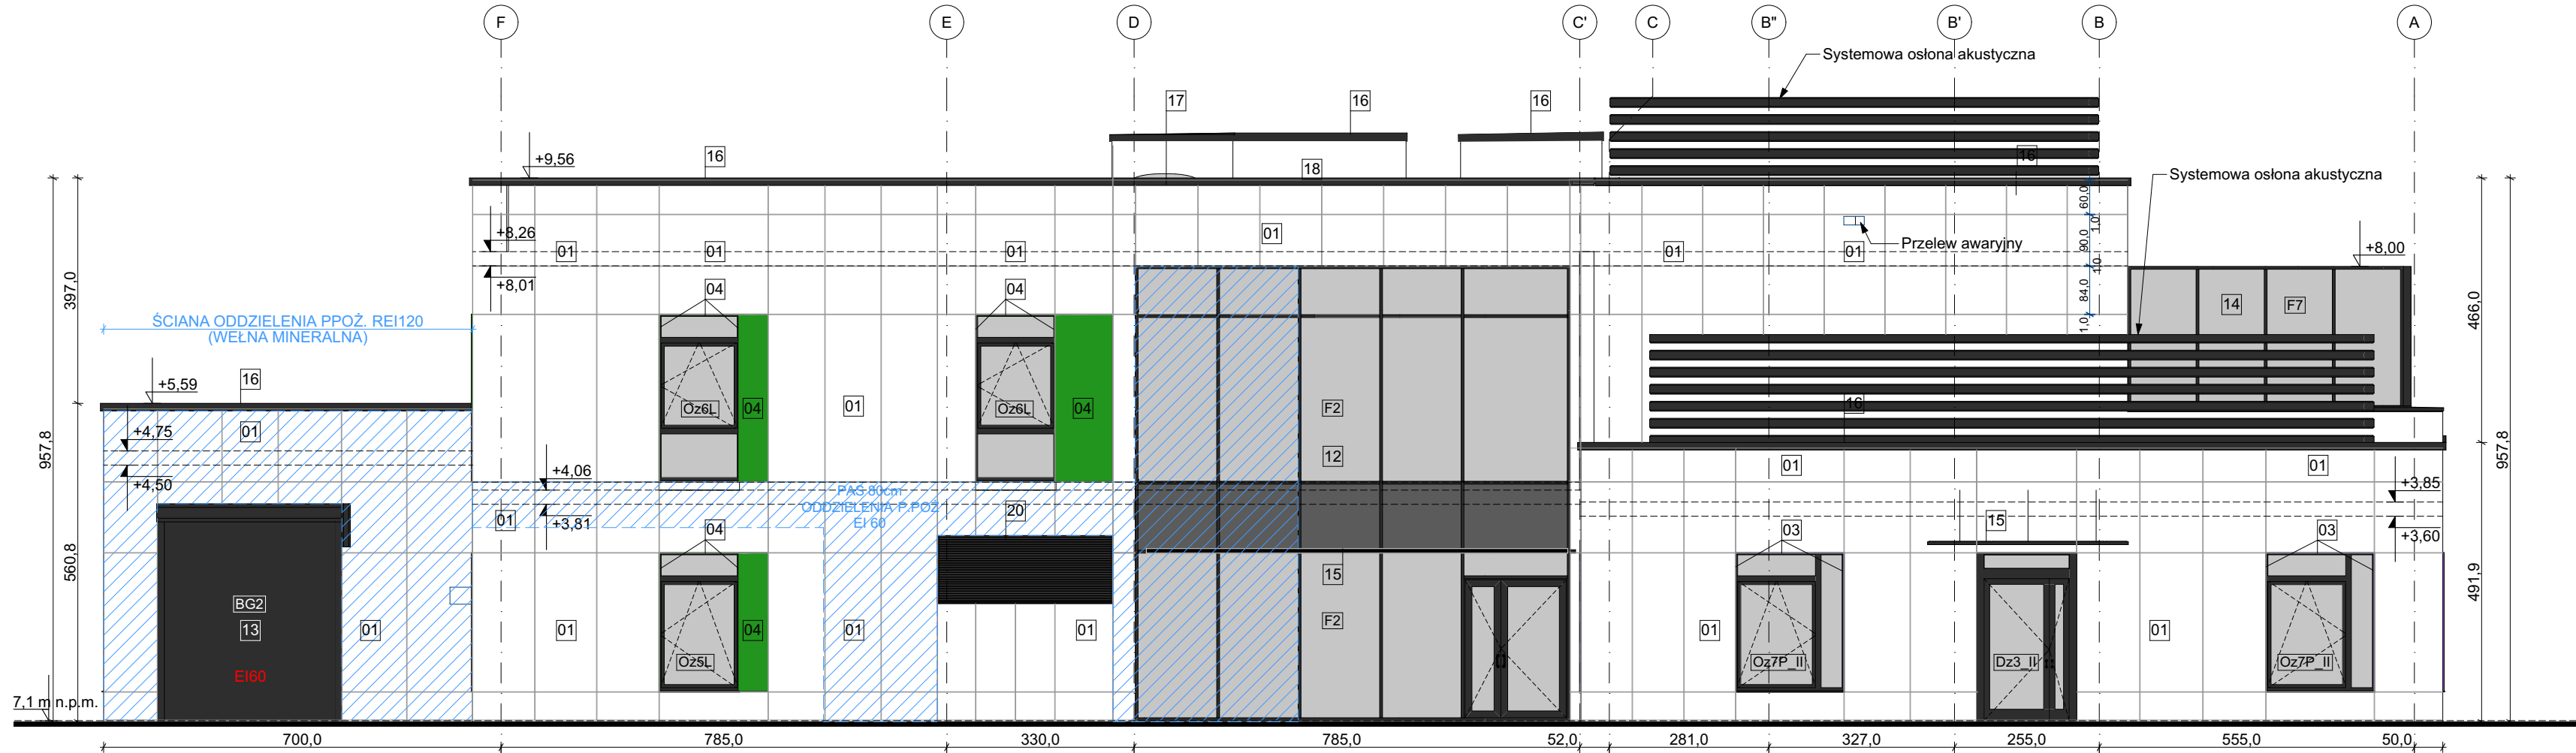

E-03 Elewacja północna 1:100



E-05 Elewacja północna wewn. 1:100

- LEGENDA:**
- 01 PŁYTY WŁÓKNO - CEMENTOWE - KOLOR BIAŁY
 - 02 PŁYTY WŁÓKNO - CEMENTOWE Z KOLOROWYM NADRUKIEM
 - 03 PŁYTY WŁÓKNO - CEMENTOWE - KOLOR FIOLETOWY
 - 04 PŁYTY WŁÓKNO - CEMENTOWE - KOLOR ZIELONY
 - 05 PŁYTY WŁÓKNO - CEMENTOWE - KOLOR POMARAŃCZOWY
 - 06 PŁYTY WŁÓKNO - CEMENTOWE - KOLOR CZERWONY
 - 07 PŁYTY WŁÓKNO - CEMENTOWE - KOLOR ŻÓŁTY
 - 08 PŁYTY WŁÓKNO - CEMENTOWE - KOLOR CYTRYNOWY
 - 09 PŁYTY WŁÓKNO - CEMENTOWE - KOLOR MIĘTOWY
 - 10 PŁYTY WŁÓKNO - CEMENTOWE - KOLOR SZARY
 - 11 PŁYTY WŁÓKNO - CEMENTOWE - KOLOR NIEBIESKI
 - 12 FASADA SZKLANA zgodnie z zestawieniem Z-02
 - 13 BRAMA WJAZDOWA DO PODJAZDU DLA KARETEK EI60 zgodnie z zestawieniem Z-06
 - 14 OSŁONA OGRODÓW NA DACHU W SYSTEMIE FASADOWYM zgodnie z zestawieniem Z-02
 - 15 ZADASZENIE SZKLANE NAD WEJŚCIEM DO BUDYNKU zgodnie z zestawieniem Z-15
 - 16 OBRÓBKİ BLACHARSKIE, BALACHA ALUMINIOWA - KOLOR ANTRACYTOWY
 - 17 KLAPA ODDYMIAJĄCA Z FUNKCJĄ WYŁAZU zgodnie z zestawieniem Z-07
 - 18 ŚCIANA SZACHTU - TYNK W KOLORZE BIAŁYM
 - 19 LOGO - LITERY PRZESTRZENNE ALUMINIOWE PODŚWIETLONE OD TYŁU LED MONTAŻ NA STELAŻU ALUMINIOWYM, KOLOR LITER RAŁ 7016
 - 20 CZERPNIA ŚCIENNA SYSTEMOWA Z KIEROWNICAMI RUCHOMMI, STEROWANYMI SIŁOWNIKIEM, RAMKA I KIEROWNICA Z ALUMINIUM LAKIEROWANEGO RAŁ 7016



Płyty włókno-cementowe odporne na zarysowania i zabrudzenia (m.in. graffiti), łatwowymyalne, nadruk na płytach zgodnie z rysunkiem elewacji. Mocowania na konstrukcji stalowej za pomocą nitów w kolorze płyt.

ARCHIMODUS	ARCHIMMODICUS SP. Z O.O. SP.K. UL. KLUCZBORSKA 131/A, 50-323 WROCŁAW TEL. : 503 176 038, 717 584 595			
	ZAMAWIAJĄCY	Wojewódzki Szpital Specjalistyczny im. J. Gromkowskiego		
	ADRES	ul. Koszarowa 5, 51-149 Wrocław		
	OBIEKT	Centrum Zdrowia Psychicznego dla Dzieci i Młodzieży		
	ADRES	ul. Koszarowa 5, 51-149 Wrocław		
ADRES GEO.	dz. nr 6/46, 6/47, 6/69 oraz części działek nr 6/50, 6/51, 6/53 AM-16; obr. Karłowice			
TEMAT PROJEKTU	Centrum Zdrowia Psychicznego dla Dzieci i Młodzieży przy Wojewódzkim Szpitalu Specjalistycznym im J. Gromkowskiego we Wrocławiu			
TEMAT RYSUNKU	ELEWACJE E-01, E-03, E-05, E-06			
IMIĘ I NAZWISKO		DATA	NR UPR.	PODPIS
ARCHITEKTURA				
PROJEKTANT GŁÓWNY	MGR INŻ. ARCH. AGNIESZKA MAZERANT-DYBIZBAŃSKA	02.2024	5/R-367/ŁOIA/10	
PROJEKTANT	MGR INŻ. ARCH. KATARZYNA WATAŁA	02.2024	31/DSOKK/2011	
SPRAWDZAJĄCY	MGR INŻ. ARCH. MACIEJ MAZERANT	02.2024	6/R-478/ŁOIA/06	
WSPÓŁPRACA	MGR INŻ. ARCH. MONIKA KOŁODZIEJ	02.2024	-	
	MGR INŻ. ARCH. AGNIESZKA CIBORSKA	02.2024	-	
ARCHIM/33/23	1:100	PROJEKT ARCHITEKTONICZNO-BUDOWLANY	ARCHITEKTURA	A-08
NR PROJEKTU	SKALA	STADIUM	BRANŻA	NR RYSUNKU