

MAPA DO CELÓW PROJEKTOWYCH

Wykonana przez **LEGION'**

SKALA 1:500

Układ współrzędnych płaskich: 2000 strefa 6

Układ wysokościowy: Kronsztadt 86

Sekcja: 6.130.25.24.31/2/3/4

WGN-RZIG664011745.2017

Położenie: Sosńcowice, ul. Dolna, dz nr 1067/465

Województwo: śląskie

Powiat: gliwicki

Jedn. ewidencyjna: 240506_4, Sosńcowice-Miasto

Dobrek ewidencyjny: 0007, Sosńcowice


Mapa w treści S-UMF opracowana dla celów projektu inwestycji liniowej, z wykorzystaniem zaktualizowanych zbiorów danych PZGiK. Nie weryfikowano słuszności gruntowych.

LEGENDA: - - - - - oznaczenie granic obszaru, który był przedmiotem aktualizacji

Data opracowania mapy: 18.09.2017r.

Mapa opracowana do projektu obiektu liniowego bez konieczności namierzenia granic.

Wykonał:

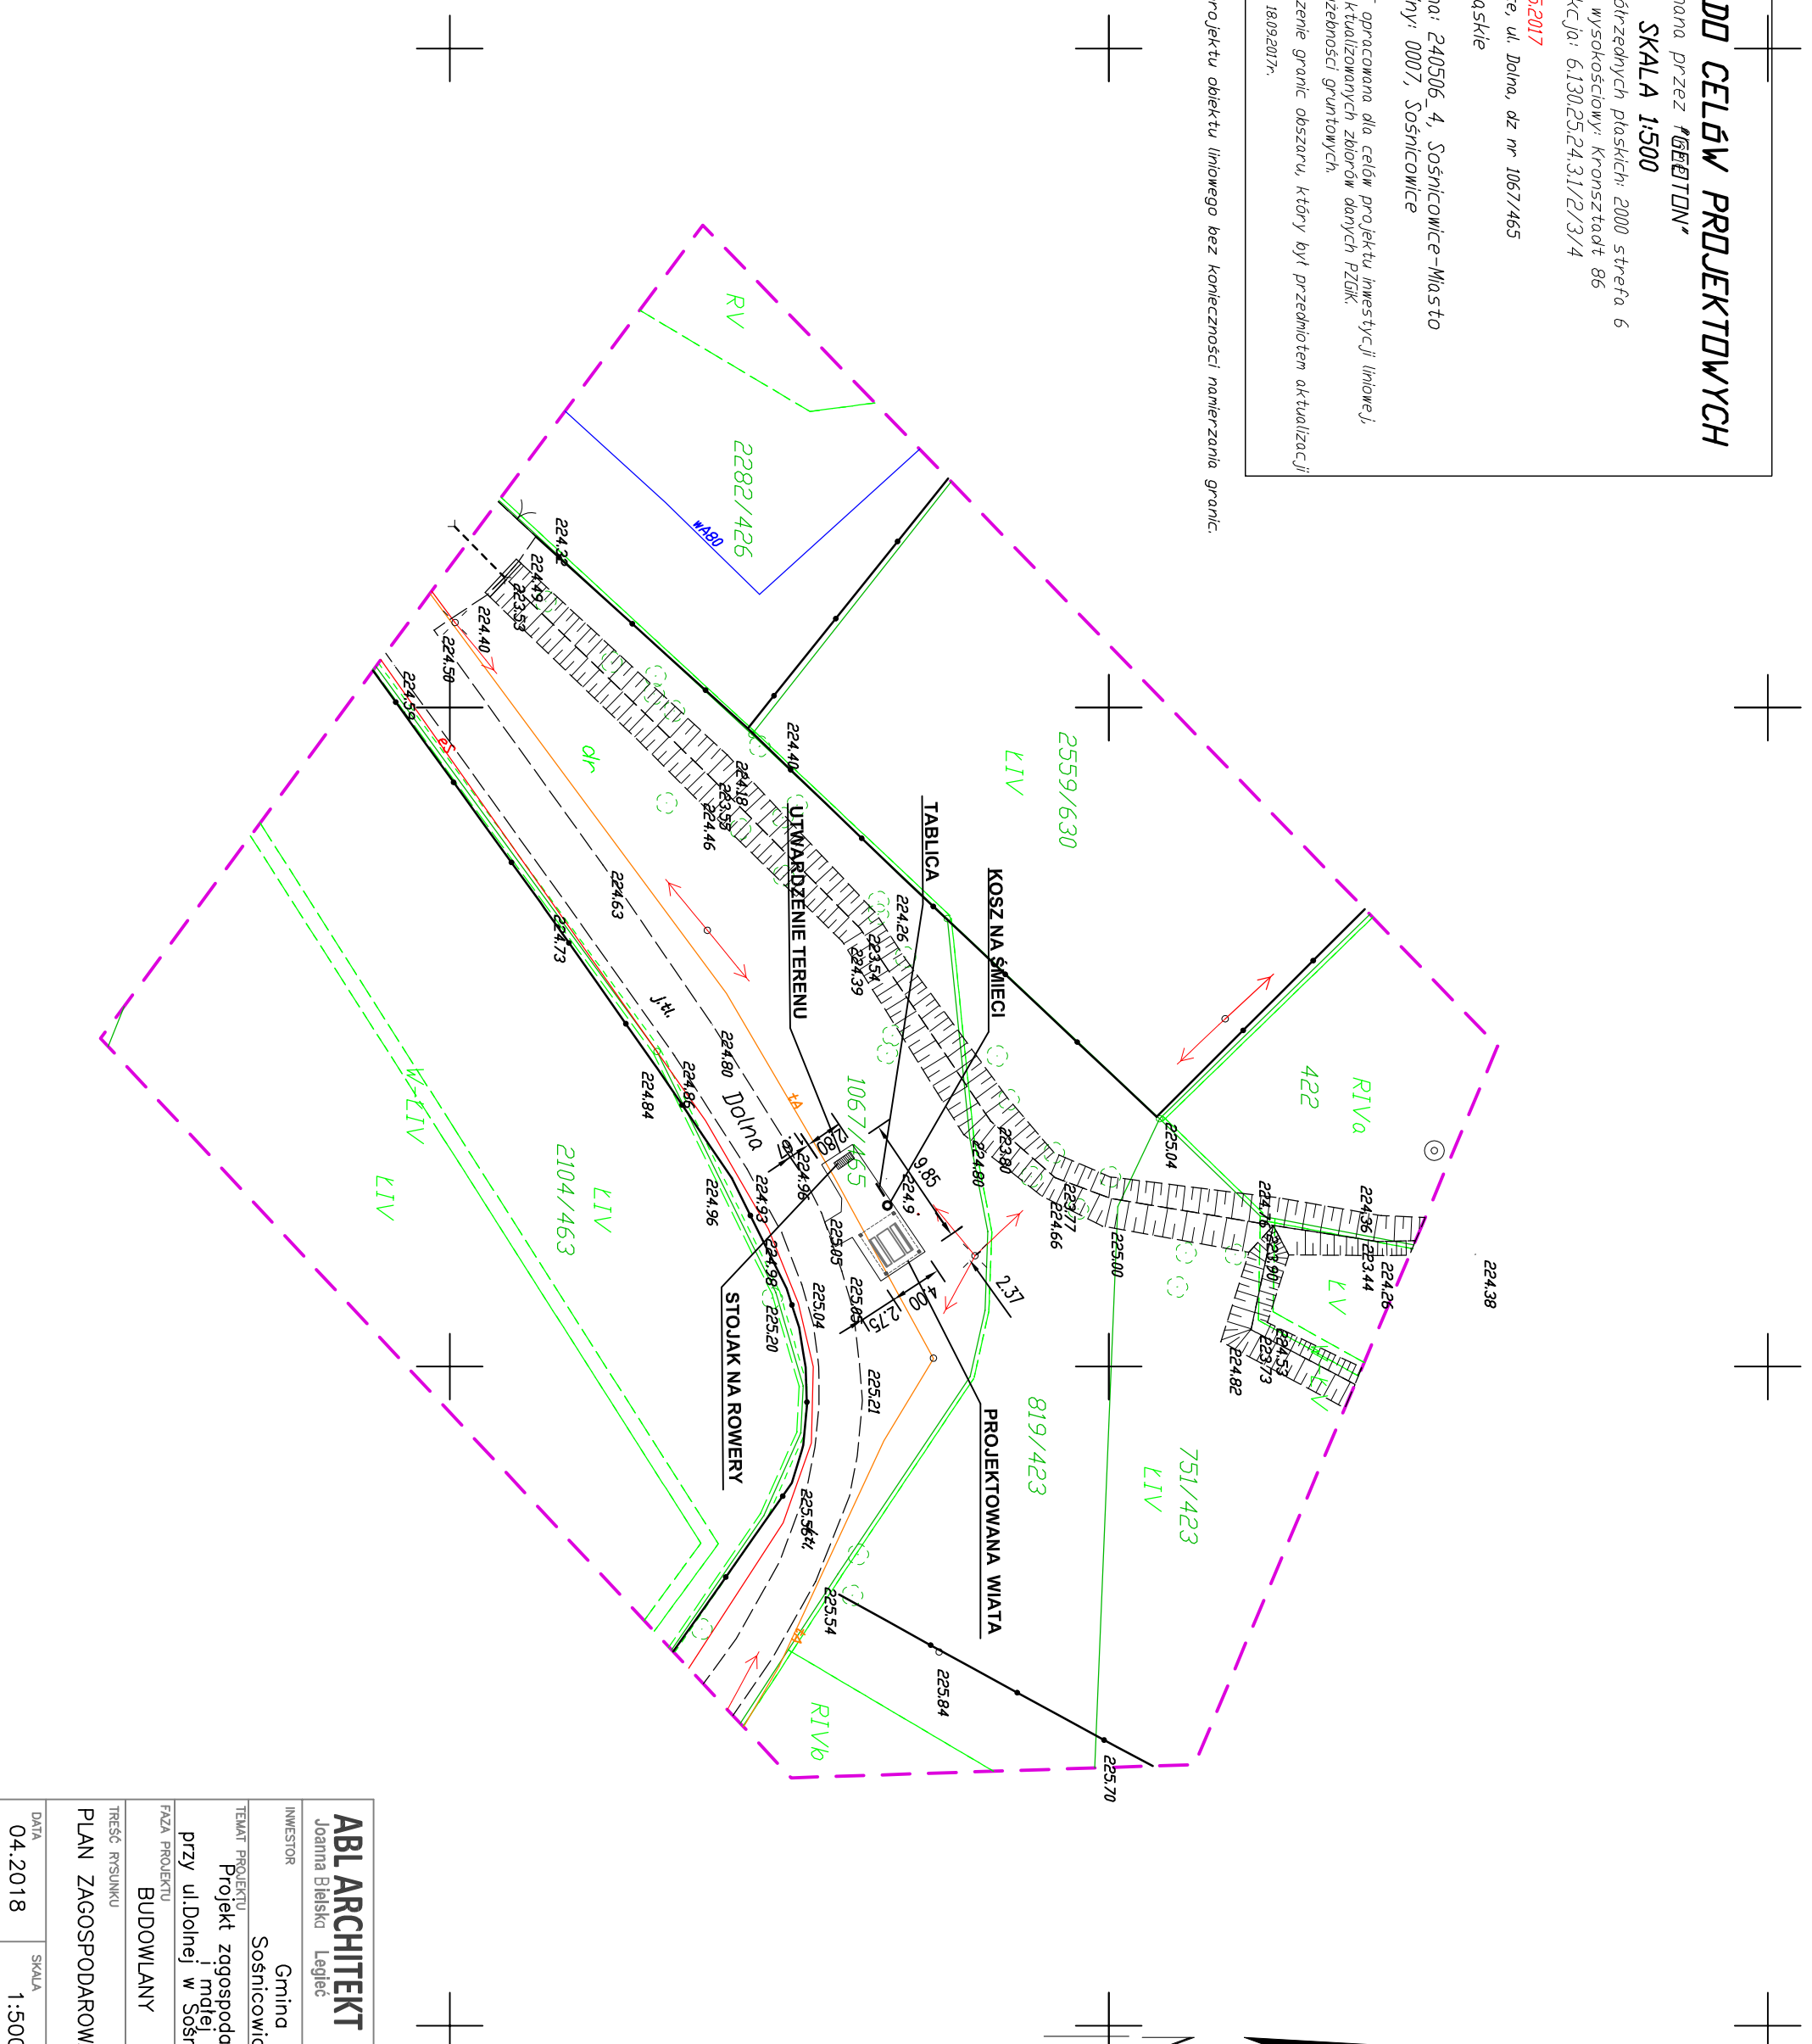

ABL ARCHITEKT		ul. Ułanowska 18 44-153 Kozłów tel. 607 72 33 68 www.ABLarchitekt.pl	
INWESTOR		Gmina Sosńcowice Sosńcowice ul. Rynek 19	
TEMAT PROJEKTU Projekt zagospodarowania części działki i malej architektury przy ul. Dolnej w Sosńcowicach (dz. nr 1067/5465)			
FAZA PROJEKTU BUDOWLANY		PROJEKTOWAŁA mgr inż. arch. J. BIELSKA-LEGIEĆ UPR. PROJ. NR 23/04/SLOKK/II	
Tytuł: PLAN ZAGOSPODAROWANIA			
DATA	SKALA	NR RYS.	
04.2018	1:500	AZ-01	