


- opis stanu istniejącego:
- podłoga - panele, parkiet- stan dobry
 - ściany/sufit malowane, konieczne szpachlowanie oraz naprawa spękań
 - punkty oświetleniowe, instalacja ośw awaryjnego - pom. 01 i 02 - stan dobry
 - punkty oświetleniowe - pom.03 - do wymiany
 - drzwi wewnętrzne między salami - białe drewniane - stan dobry
 - drzwi do sygnali dźwiękowych z przeszkleniem - stan dobry
 - całkowita wysokość pom około 2,80
 - na oknach rolety - stan dobry
 - parapety betonowe/astyko - malowane
 - zabudowy grzejników - do odświeżenia
- opis prac do wykonania
- Drzwi wewnętrzne - odświeżania poprzez pomalowanie skrzydeł i ościeżnic
 - Wszystkie instalacje nabytkowe w listwach i luzach (m.in ośw awaryjne, internet, domofon, itp.) do wkucia w bryzdę i wykończenia szpachlarskiego
 - Demontaż zabudowy szyn, karniszy nad oknami
 - Odświeżenie (malowanie) zabudów grzejników oraz grzejników. Nowa zabudowa grzejników w pom. 01 - 3 szt.
 - Wymiana listw przypodłogowych w pom. 02 na PVC
 - Malowanie wraz z wyprawkami szpachlarskimi i usunięciem zarysowań, proponowana kolorystyka:
 - sufit - biały antyrefleksyjny
 - ściany - kolor pastelowy do uzgodnienia z dyrektora żłobka
 - ściany do wysokości 1,50 m pokryte dodatkowo warstwą lakieru (zmywalne). Ściany okienne lakierowane na pełną wysokość wraz z ościeżnicami okiennymi
 - Parapety okienne i nadgrzejnikowe do odmalowania
 - Zabudowa jednostronna GK okna w pom. 01 (bez demontażu) oraz zabudowa wszelkich rur GK
 - Wymiana kratk wentylacyjnych
 - Wymiana osprzętu elektrycznego (gniazda i włączniki). Do wykonania dodatkowe nowe gniazda wraz z przewodami
 - 5 szt. (kalkulacja wg ustaleń z dyr. żłobka)
 - Łazienka - szpachlowanie i malowanie ścian powyżej płytek
 - Łazienka - sprawdzanie stanu instalacji oraz wymiana opraw - 3 szt.
 - Wykonanie drewnianych osłon (kąpawę) w narożnikach drzwi, okien

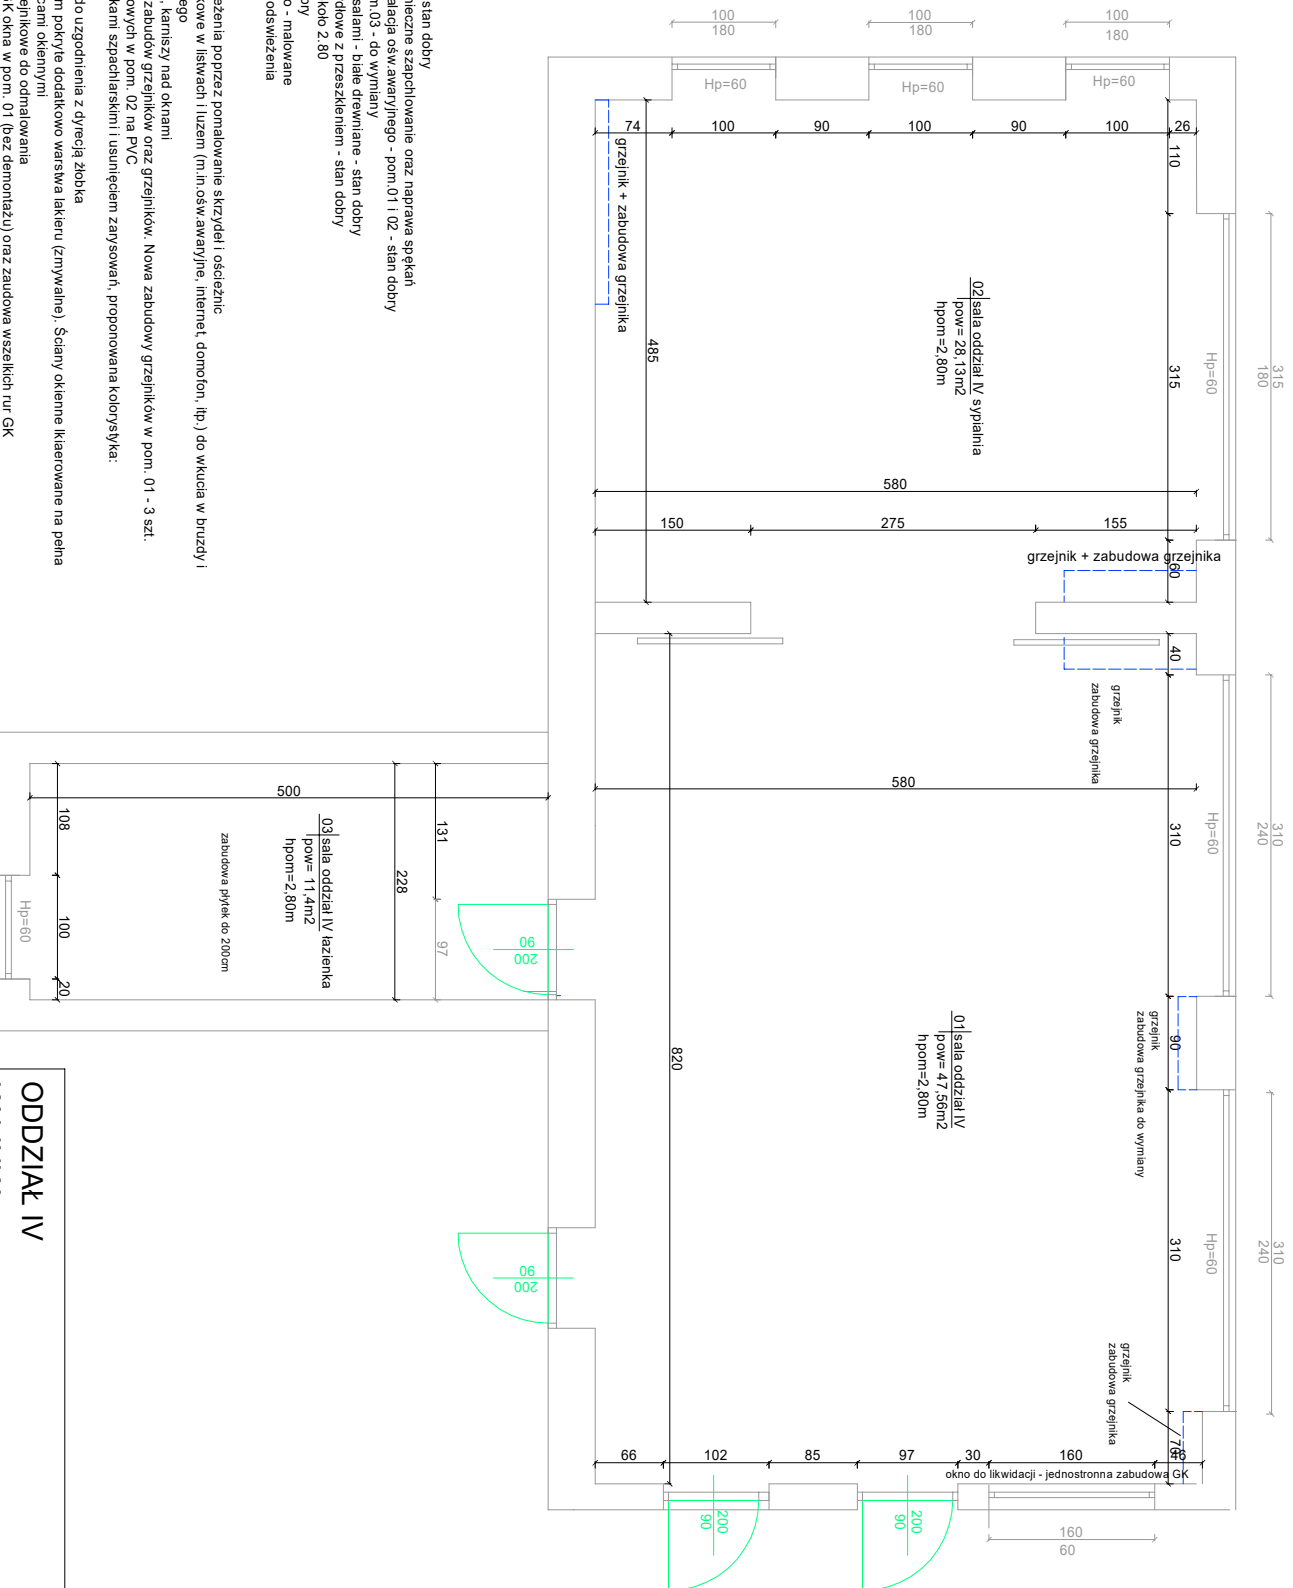

ODDZIAŁ IV

KALINKA

OPRACOWALI: P. Wypyszyński

K. Kaniewski

DATA:

04.05.2022