


PRZEKRÓJ A-A

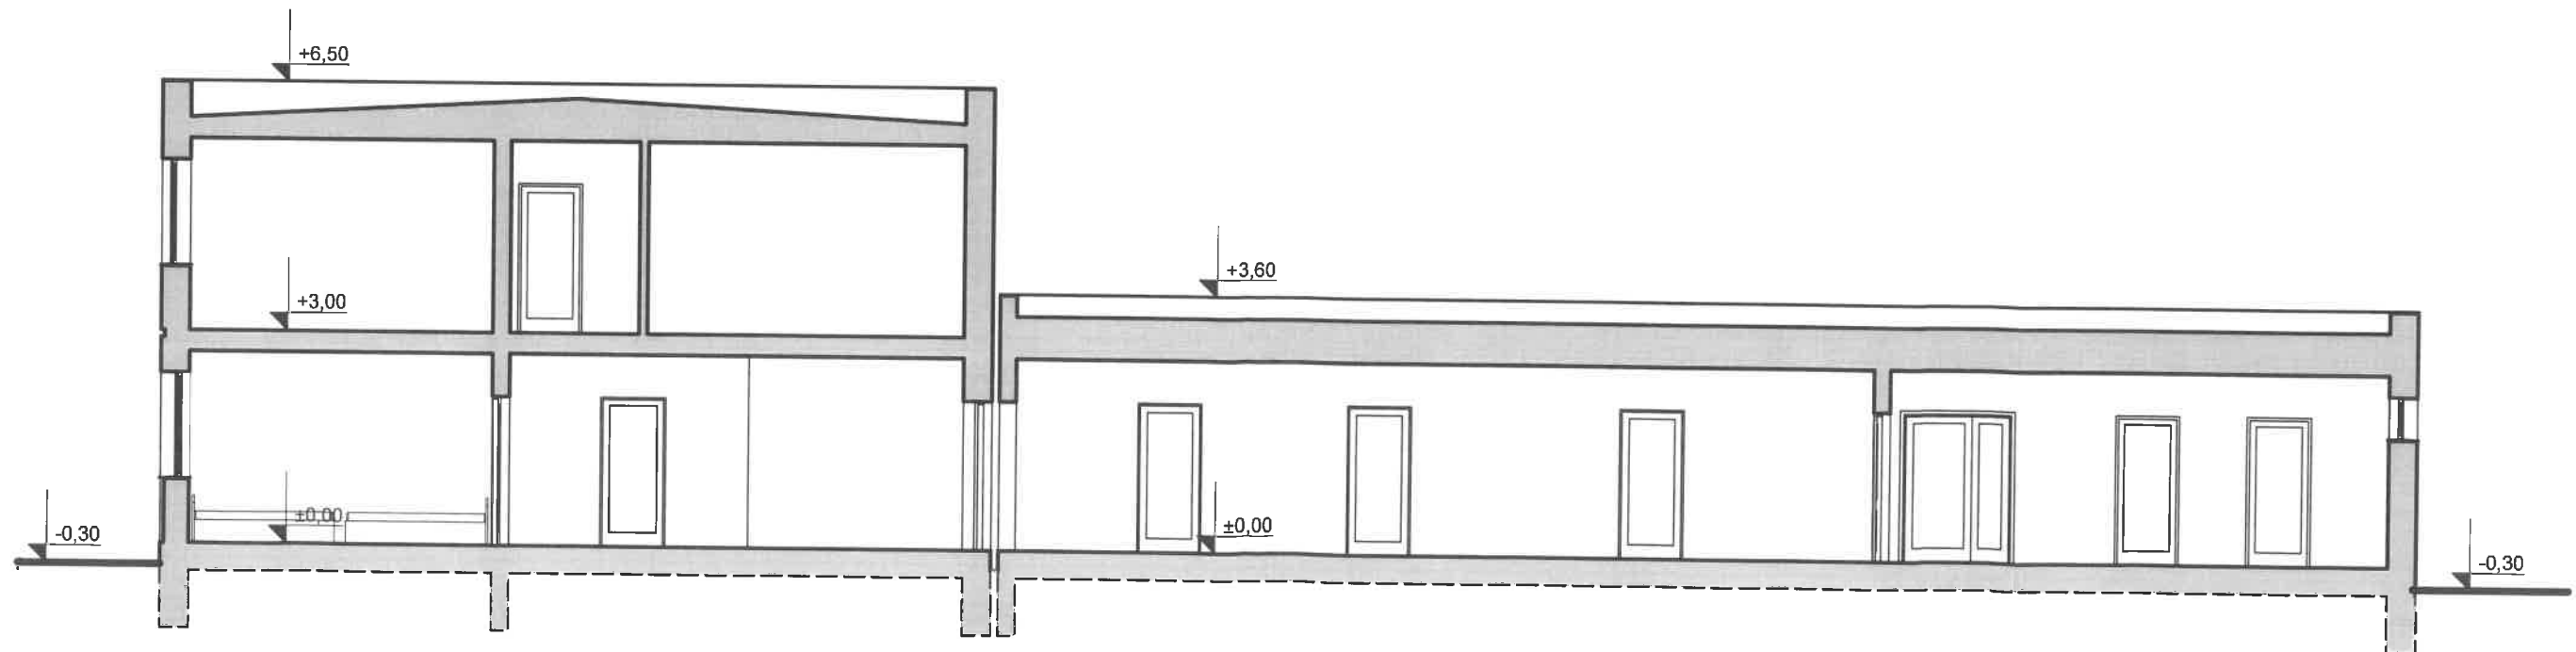

PRZEKRÓJ B-B

TYTUŁ PROJEKTU	Koncepcja budowy Płockiego Ośrodka Pomocy Osobom Niepełnosprawnym i Uzależnionym	
ADRES	Medyczna 1, 09-400 Płock, dz. nr ewid. gruntów 424, 425/2	SKALA
STADIUM	Koncepcja	1:100
TYTUŁ RYSUNKU	Przekrój A-A, B-B	
PROJEKTANT	mgr inż. arch. Agata Milczarek <i>AM</i>	NR RYS.
DATA OPRACOWANIA	lipiec 2022	04