


KRATA OKNA KASY - 1 szt

SKALA 1:10

CZĘŚĆ STAKA

1.

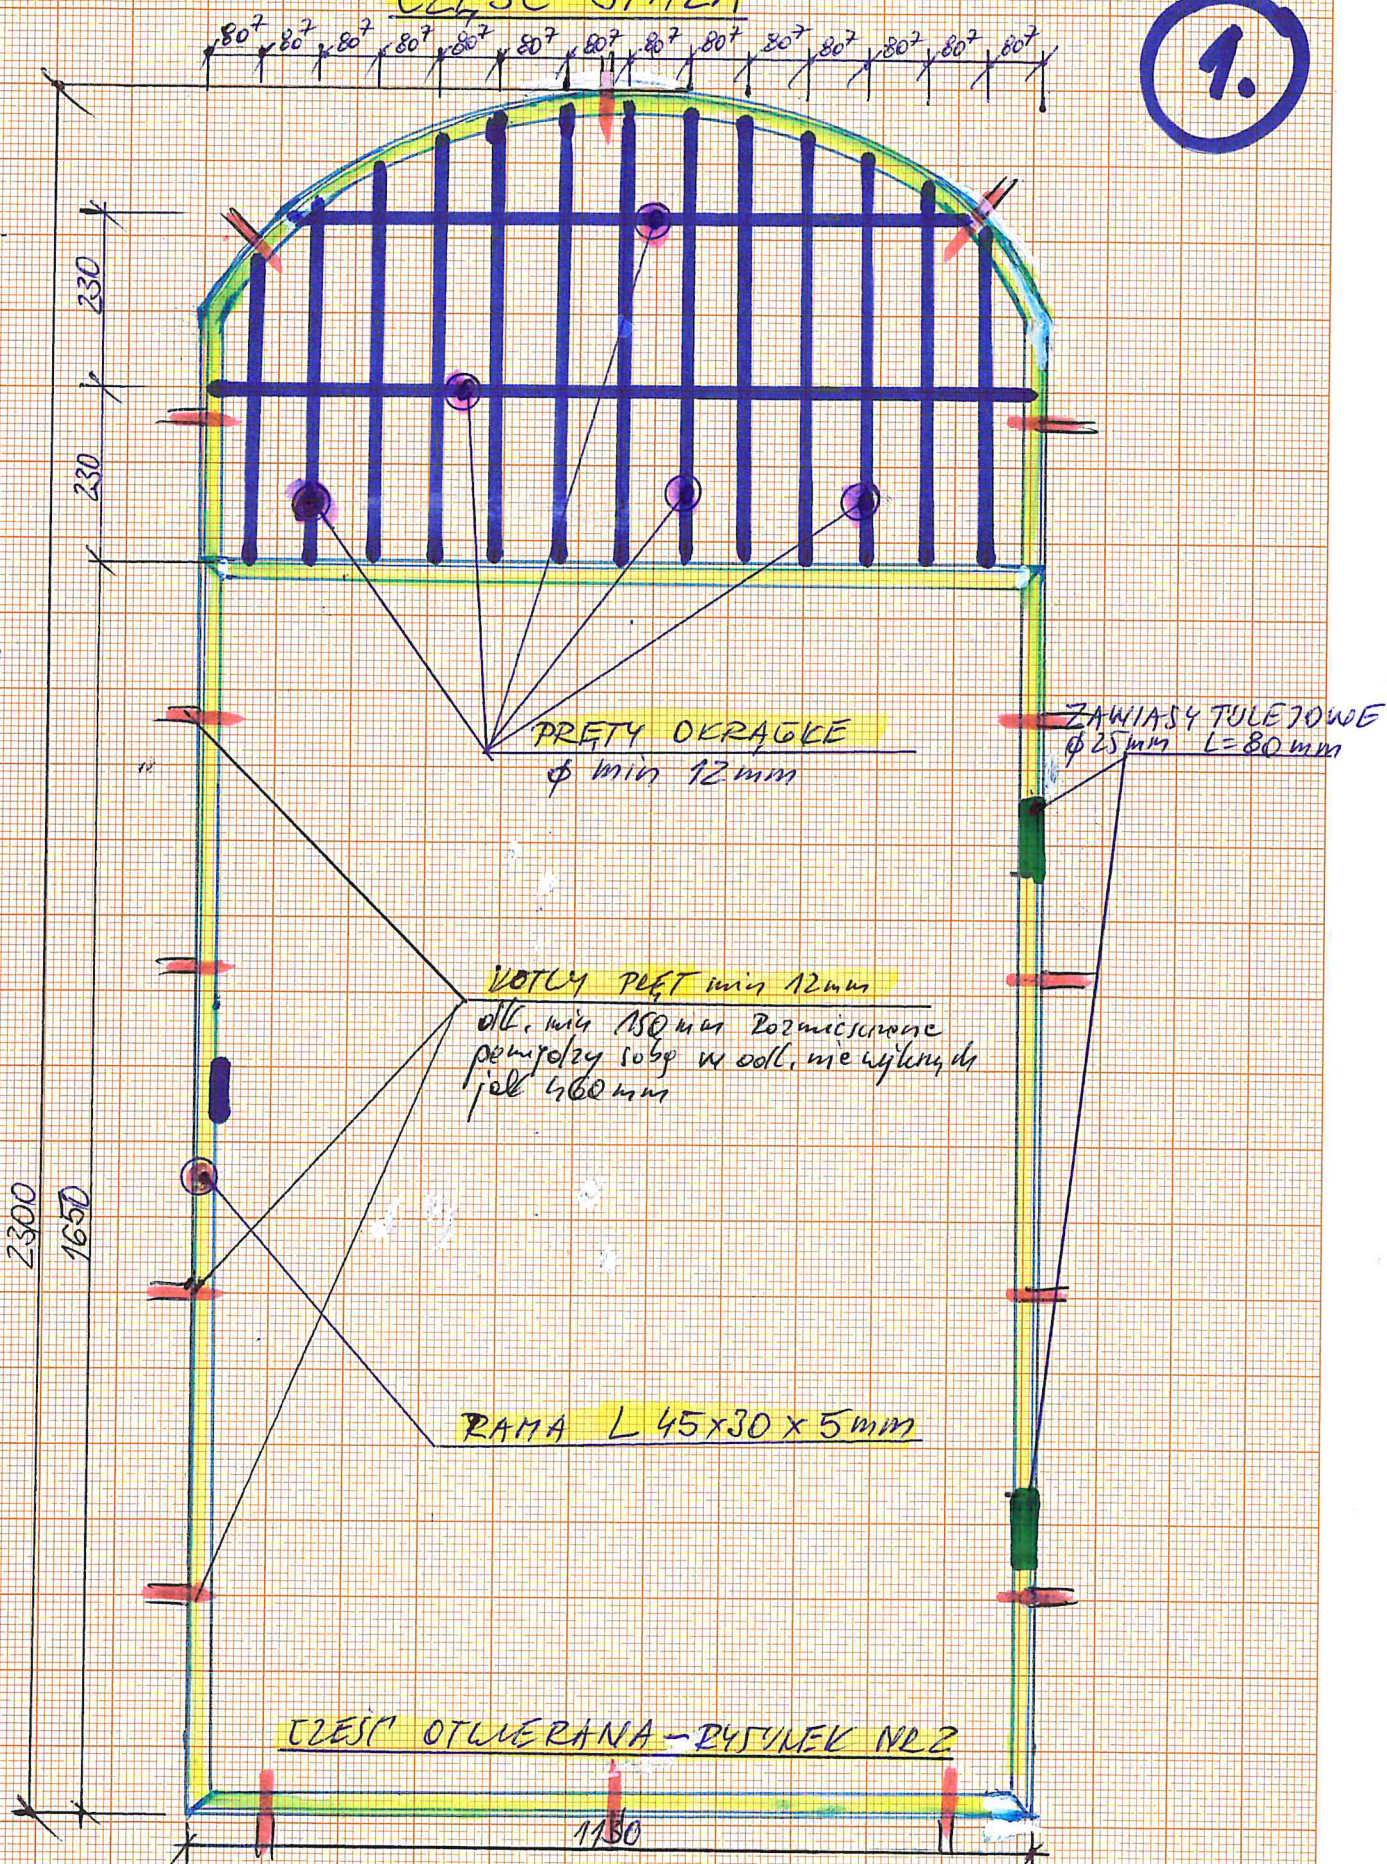

17.05.2024


mgr inż. Marian Chruściński
upr. bud. Nr 26/Sz/19
upr. bud. Nr 350/Sz/83

KRATA OKNA KASY

SKRZYDŁO OTWIERANE

SKALA 1:10

2.

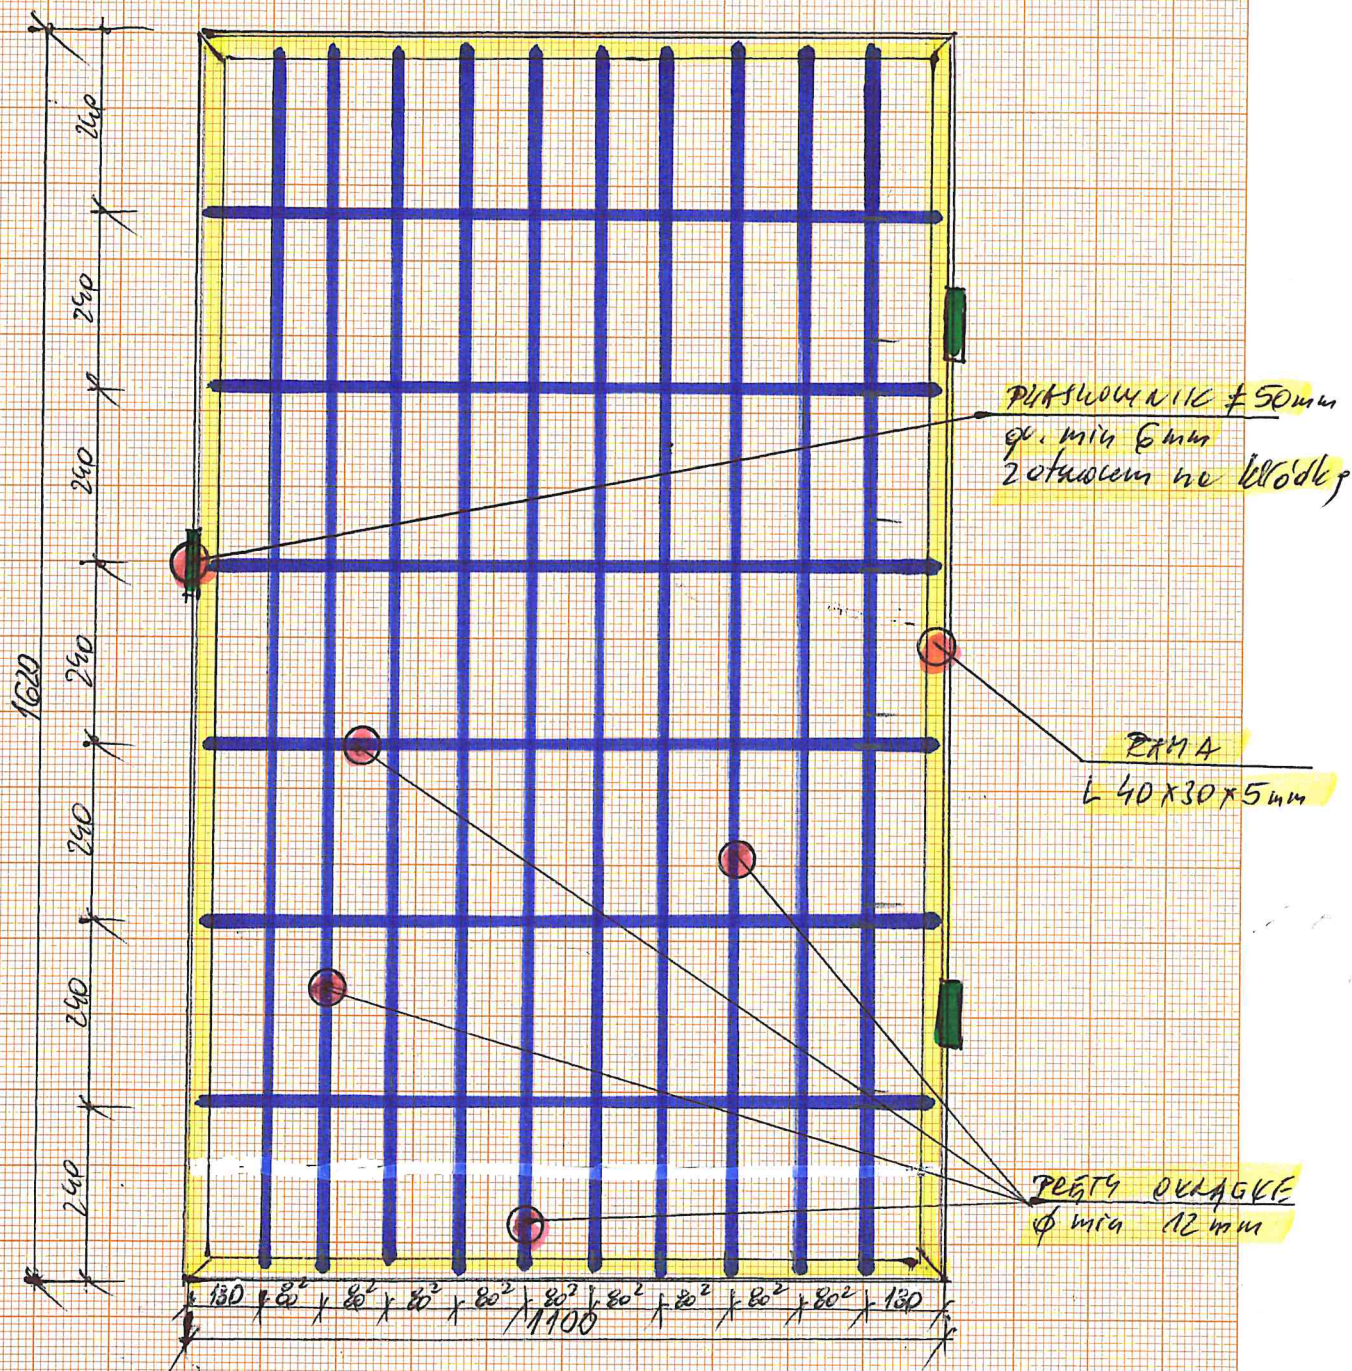

INSPEKTOR NADZORU
ROBÓT BUDOWLANYCH

mgr inż. Marian Chrońcy
upr. bud. Nr 26/Sz/79
upr. bud. Nr 330/Sz/83


hcm
17.05.2021

Marian Chrońcy

3.

KRATA OKIENNA STAKA

1 szt
SKALA 1:10

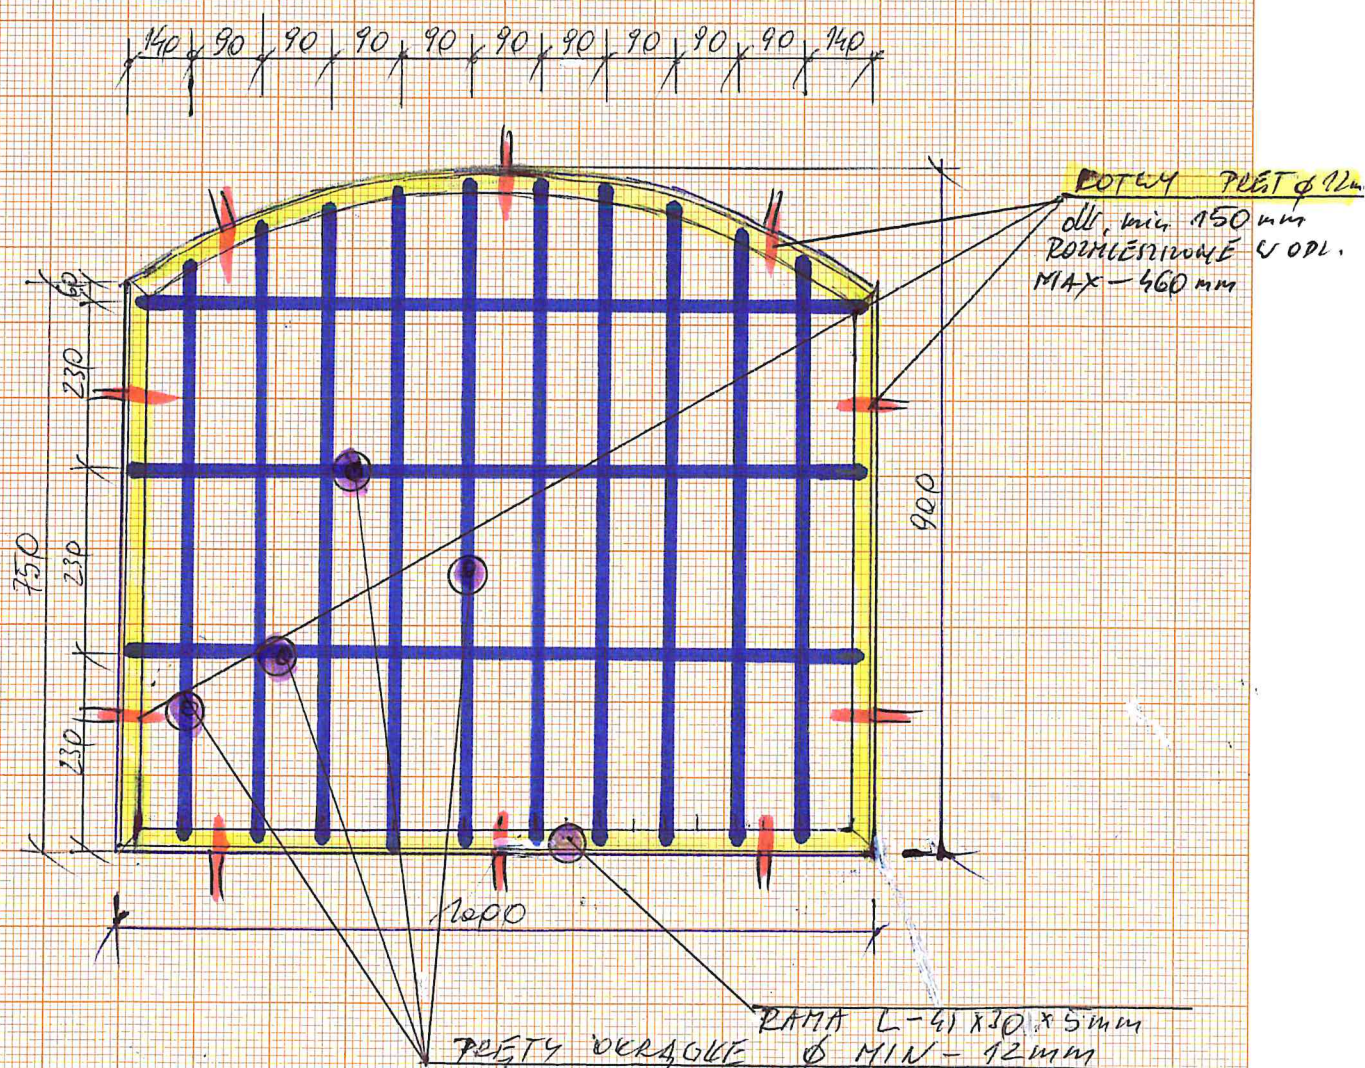

mgr inż. Marian Chmura
INSPEKTOR NADZORU
ROBOT BUDOWLANYCH
upr. bud. Nr 26/Sz/79
upr. bud. Nr 330/Sz/83

BUDYNKI NR 17, 18, 19

KRATY DO LIKWIDACJI

WYMIARY W CM

4.

1. WYMIAR 110 x 230 - 6 szt = 15,18 m²
2. WYMIAR 140 x 230 - 2 szt = 6,44 m²
3. WYMIAR 100 x 230 - 1 szt = 2,30 m²
4. WYMIAR 50 x 150 - 1 szt = 0,75 m²
5. WYMIAR 70 x 200 - 1 szt = 1,40 m²
6. WYMIAR 87 x 200 (kol.) - 2 szt = 1,74 m²
7. WYMIAR 100 x 145 - 1 szt = 1,45 m²
8. WYMIAR 100 x 200 - 1 szt = 2,00 m²

RAZEM

31,26 m²

Janetka

17.05, 2021 rok

INSPEKTOR NADZORU
ROBOT BUDOWANYCH

mgr inż. Marian Chrońcy

upr. bud. Nr 26/Sz/19

upr. bud. Nr 330/Sz/83