





*PRZEKRÓJ KONSTRUKCYJNY JEZDNI WRAZ Z POBOCZEM I ZJAZDEM*

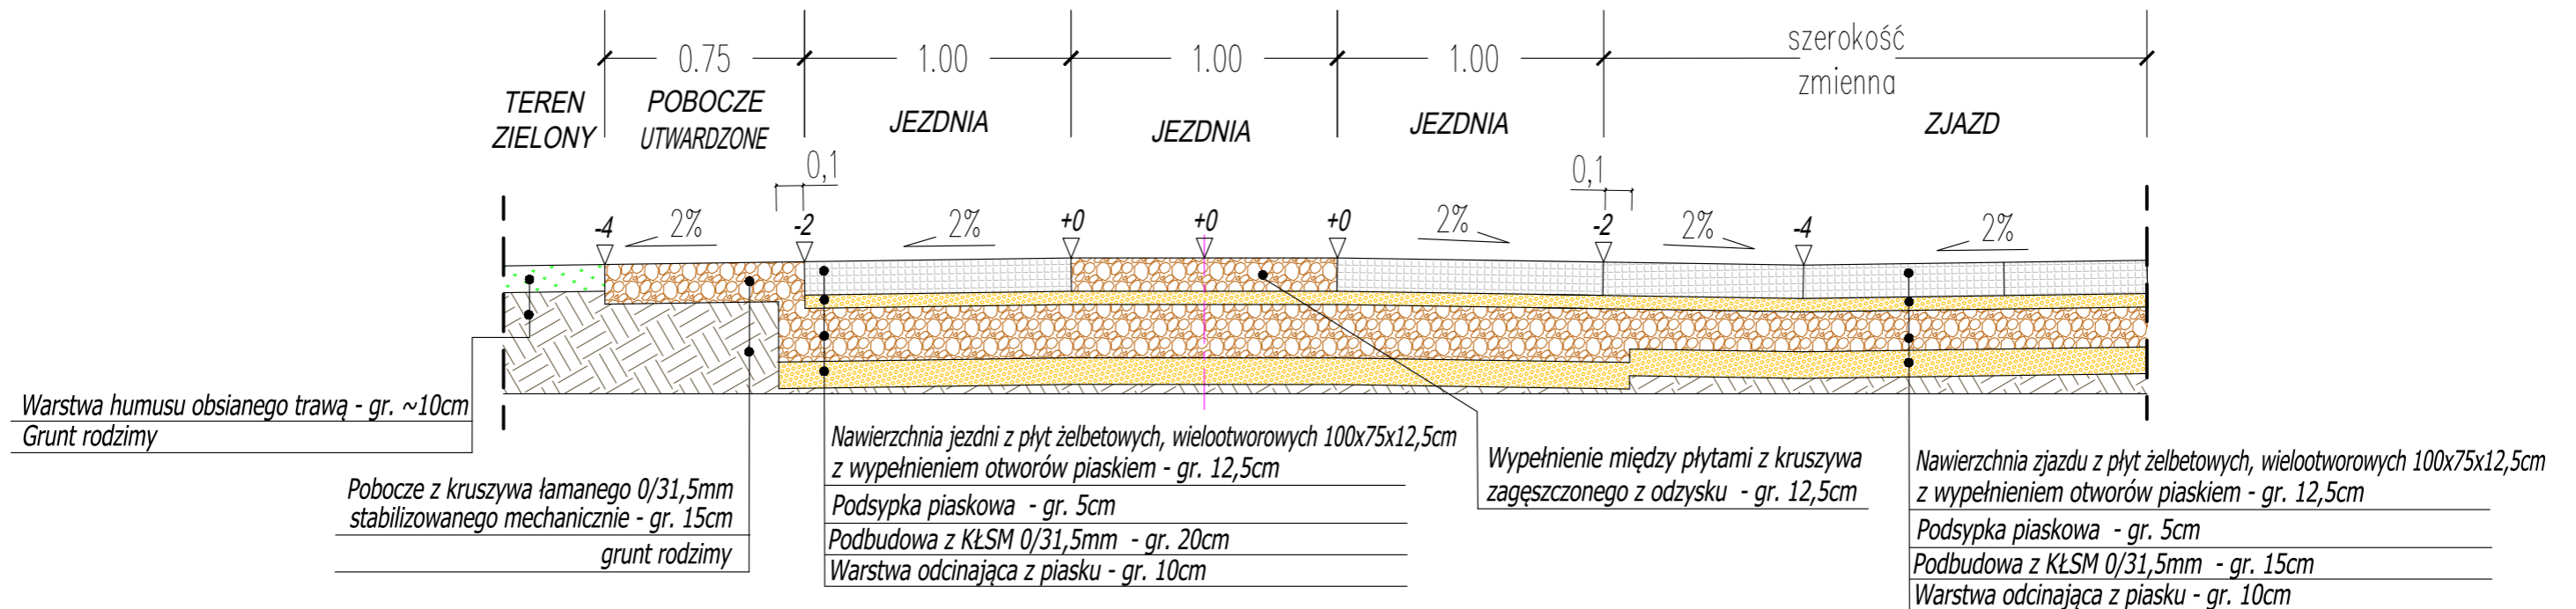

### SZCZEGÓŁ POŁĄCZENIA Z DROGĄ O NAWIERZCHNI BITUMICZNEJ

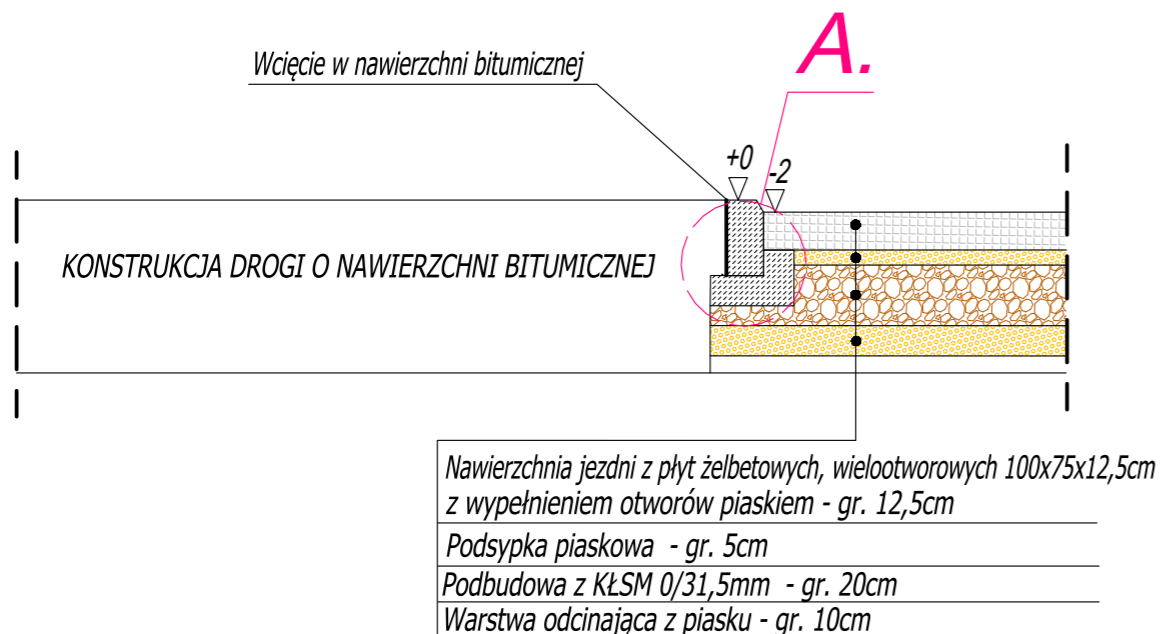

### SZCZEGÓŁ POŁĄCZENIA Z DROGĄ GRUNTOWĄ

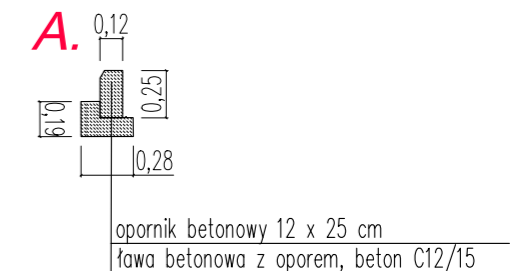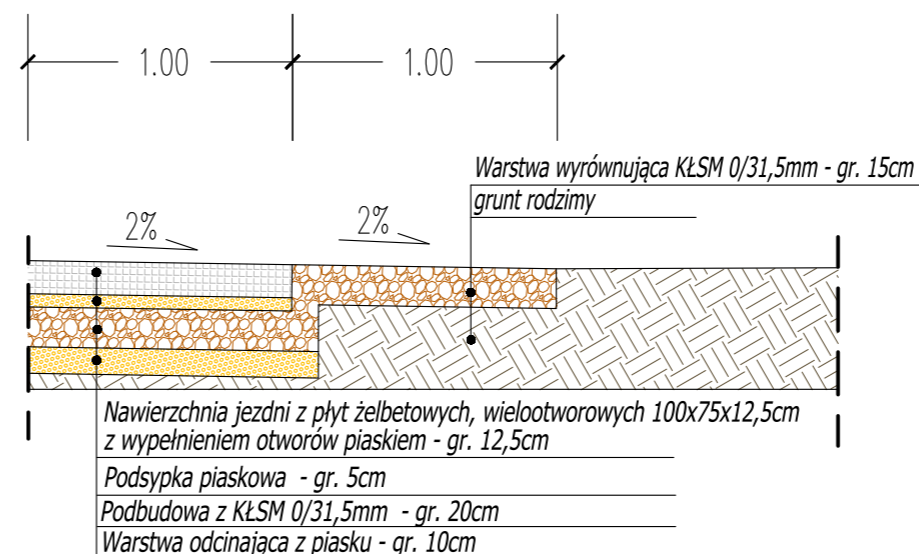

**B&B**  
projekt

**B&B projekt**  
ul. Mickiewicza 6  
Tel: 668 130 702  
NIP: 857-183-61-96

**Tomasz Bielecki**  
72-300 Gryfice  
E-mail: [bb.projekt@onet.pl](mailto:bb.projekt@onet.pl)  
REGON: 520250065

Investor	Gmina Świerżno, ul. Długa 8, 72-405 Świerżno		
Adres budowy	Działka numer 61, 177 obr. Gostyń , gm. Świerżno		
Nazwa Inwestycji	Przebudowa drogi gminnej w m. Gostyń Kolonia na dz. nr 61, 177 obr. Gostyń		
Tytuł rysunku	PRZEKROJE KONSTRUKCYJNE		Data:
	Imię i nazwisko	Nr uprawnień	Styczeń 2024 r.
Opracował	Tomasz Bielecki		Skala rysunku: <b>1:25</b>
			Nr rysunku: <b>3</b>
Projekt chroniony prawem autorskim. Kopiowanie i wykorzystanie bez zgody Eigny B&B projekt, Tomasz Bielecki, ZABRONIŁO			