




Projekt szlaku oddz 235 b

długość 360 m
Nadleśnictwo Piwniczna

Wierchomla
Stan na 19-05-2023



Skala 1:1000
0 5 10 m

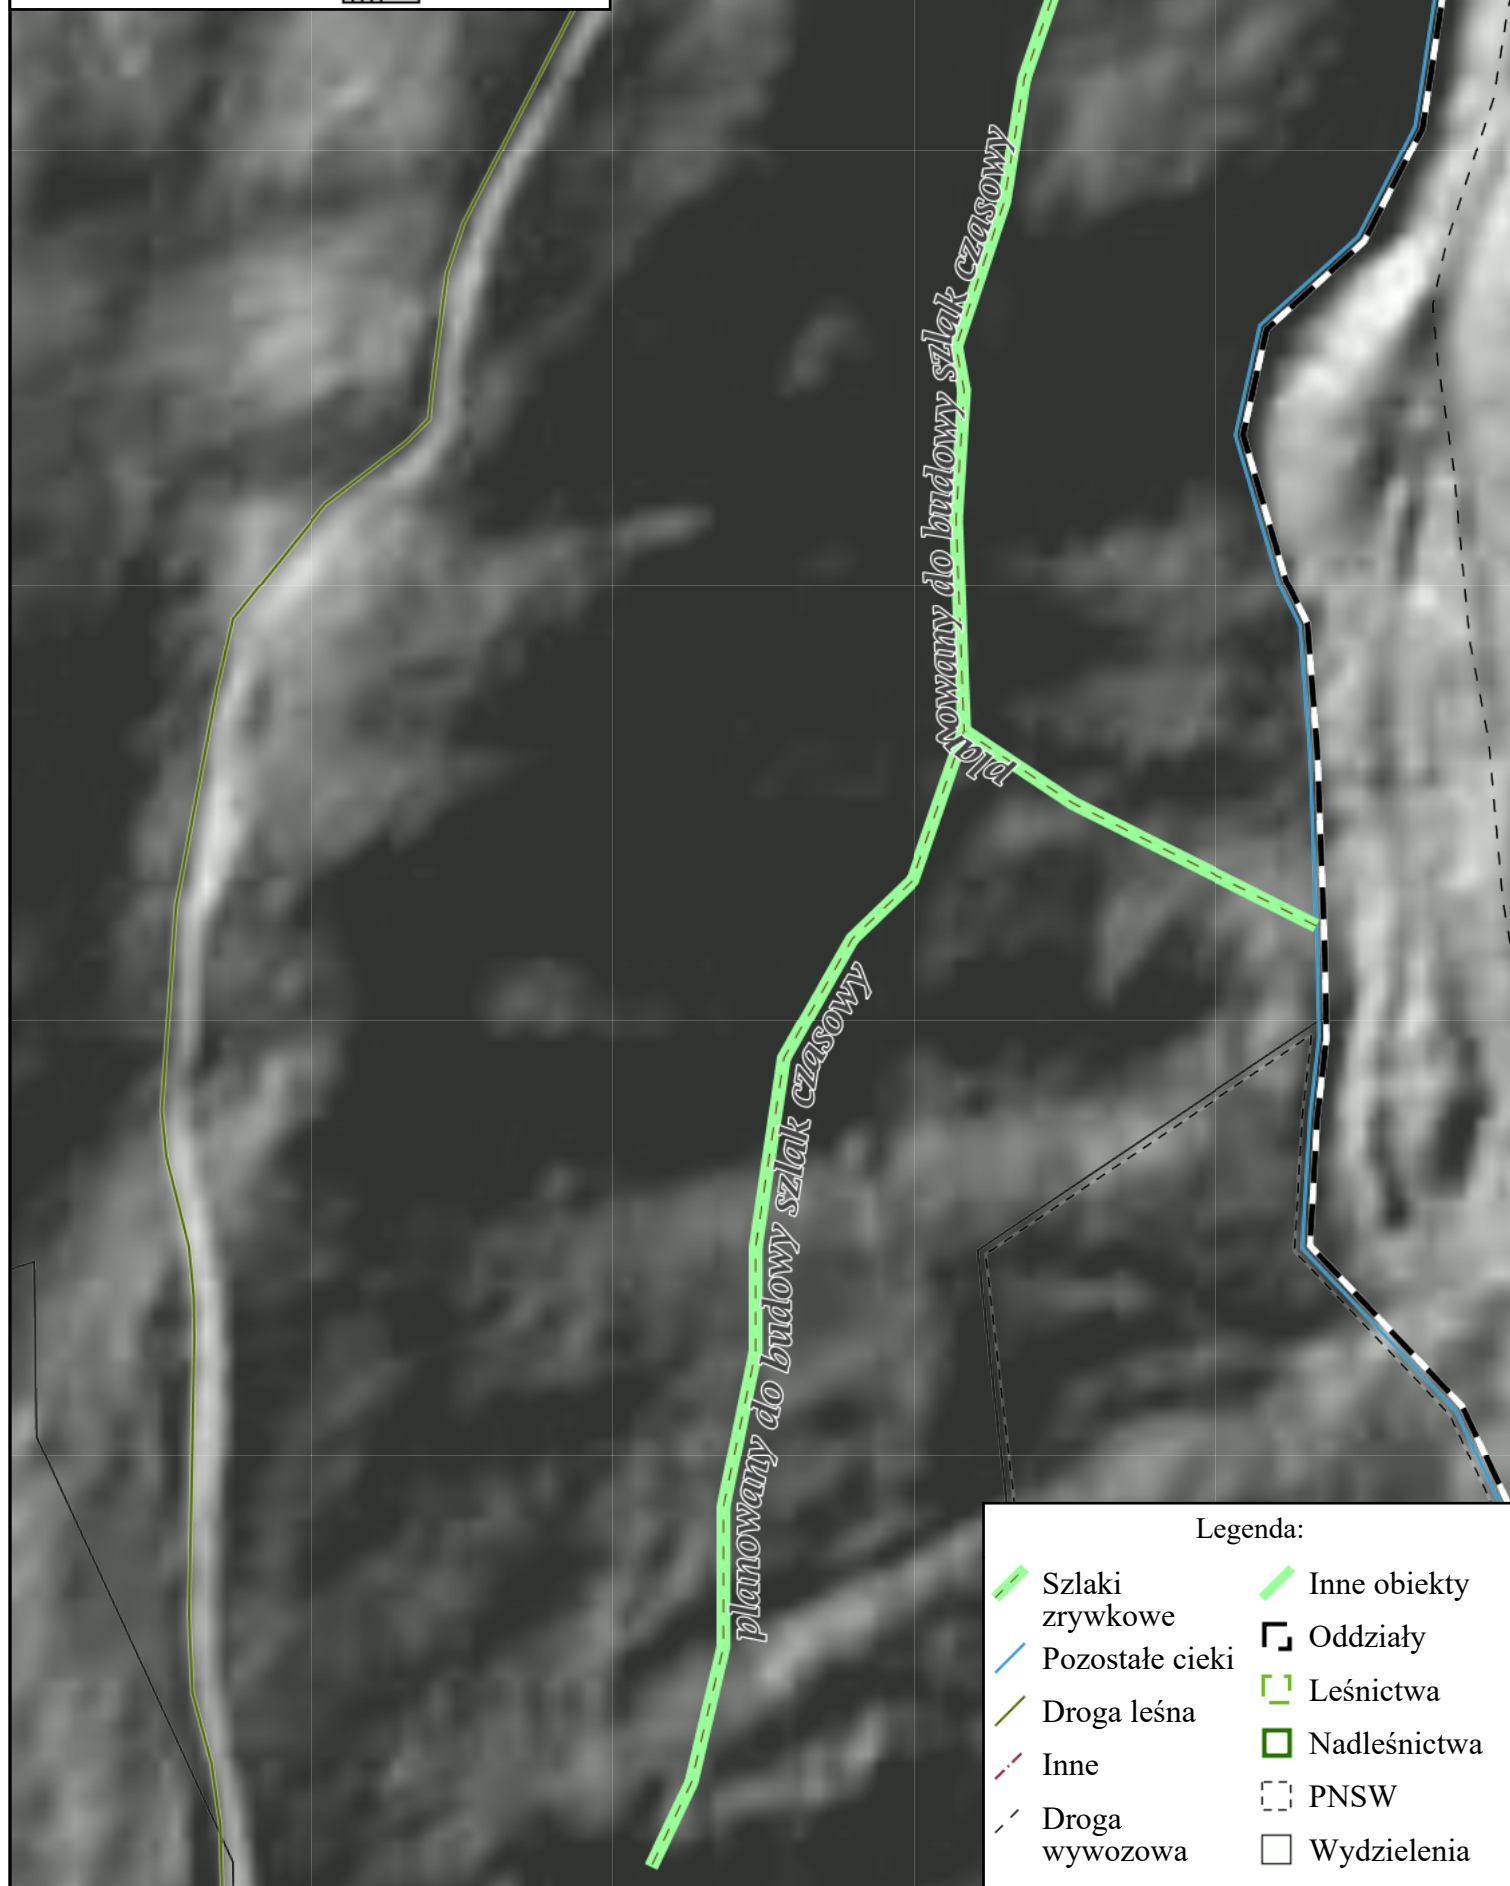

Legenda:

- | | |
|-----------------|--------------|
| Szlaki zrywkowe | Inne obiekty |
| Pozostałe ciek | Oddziały |
| Droga leśna | Leśnictwa |
| Inne | Nadleśnictwa |
| Droga wywozowa | PNSW |
| | Wydzielenia |